

ZÁZNAM O ÚČINNOSTI

Správní orgán, který územní plán vydal: Zastupitelstvo obce Starovičky

Datum nabytí účinnosti:

Pořadové číslo změny:


Požizovatel: Městský úřad Hustopeče - odbor územního plánování
Oprávněná osoba pořizovatele:

Otisk úředního razítka:

jméno a příjmení: Ing. arch. Lydie Filipová

funkce: vedoucí odboru

podpis:

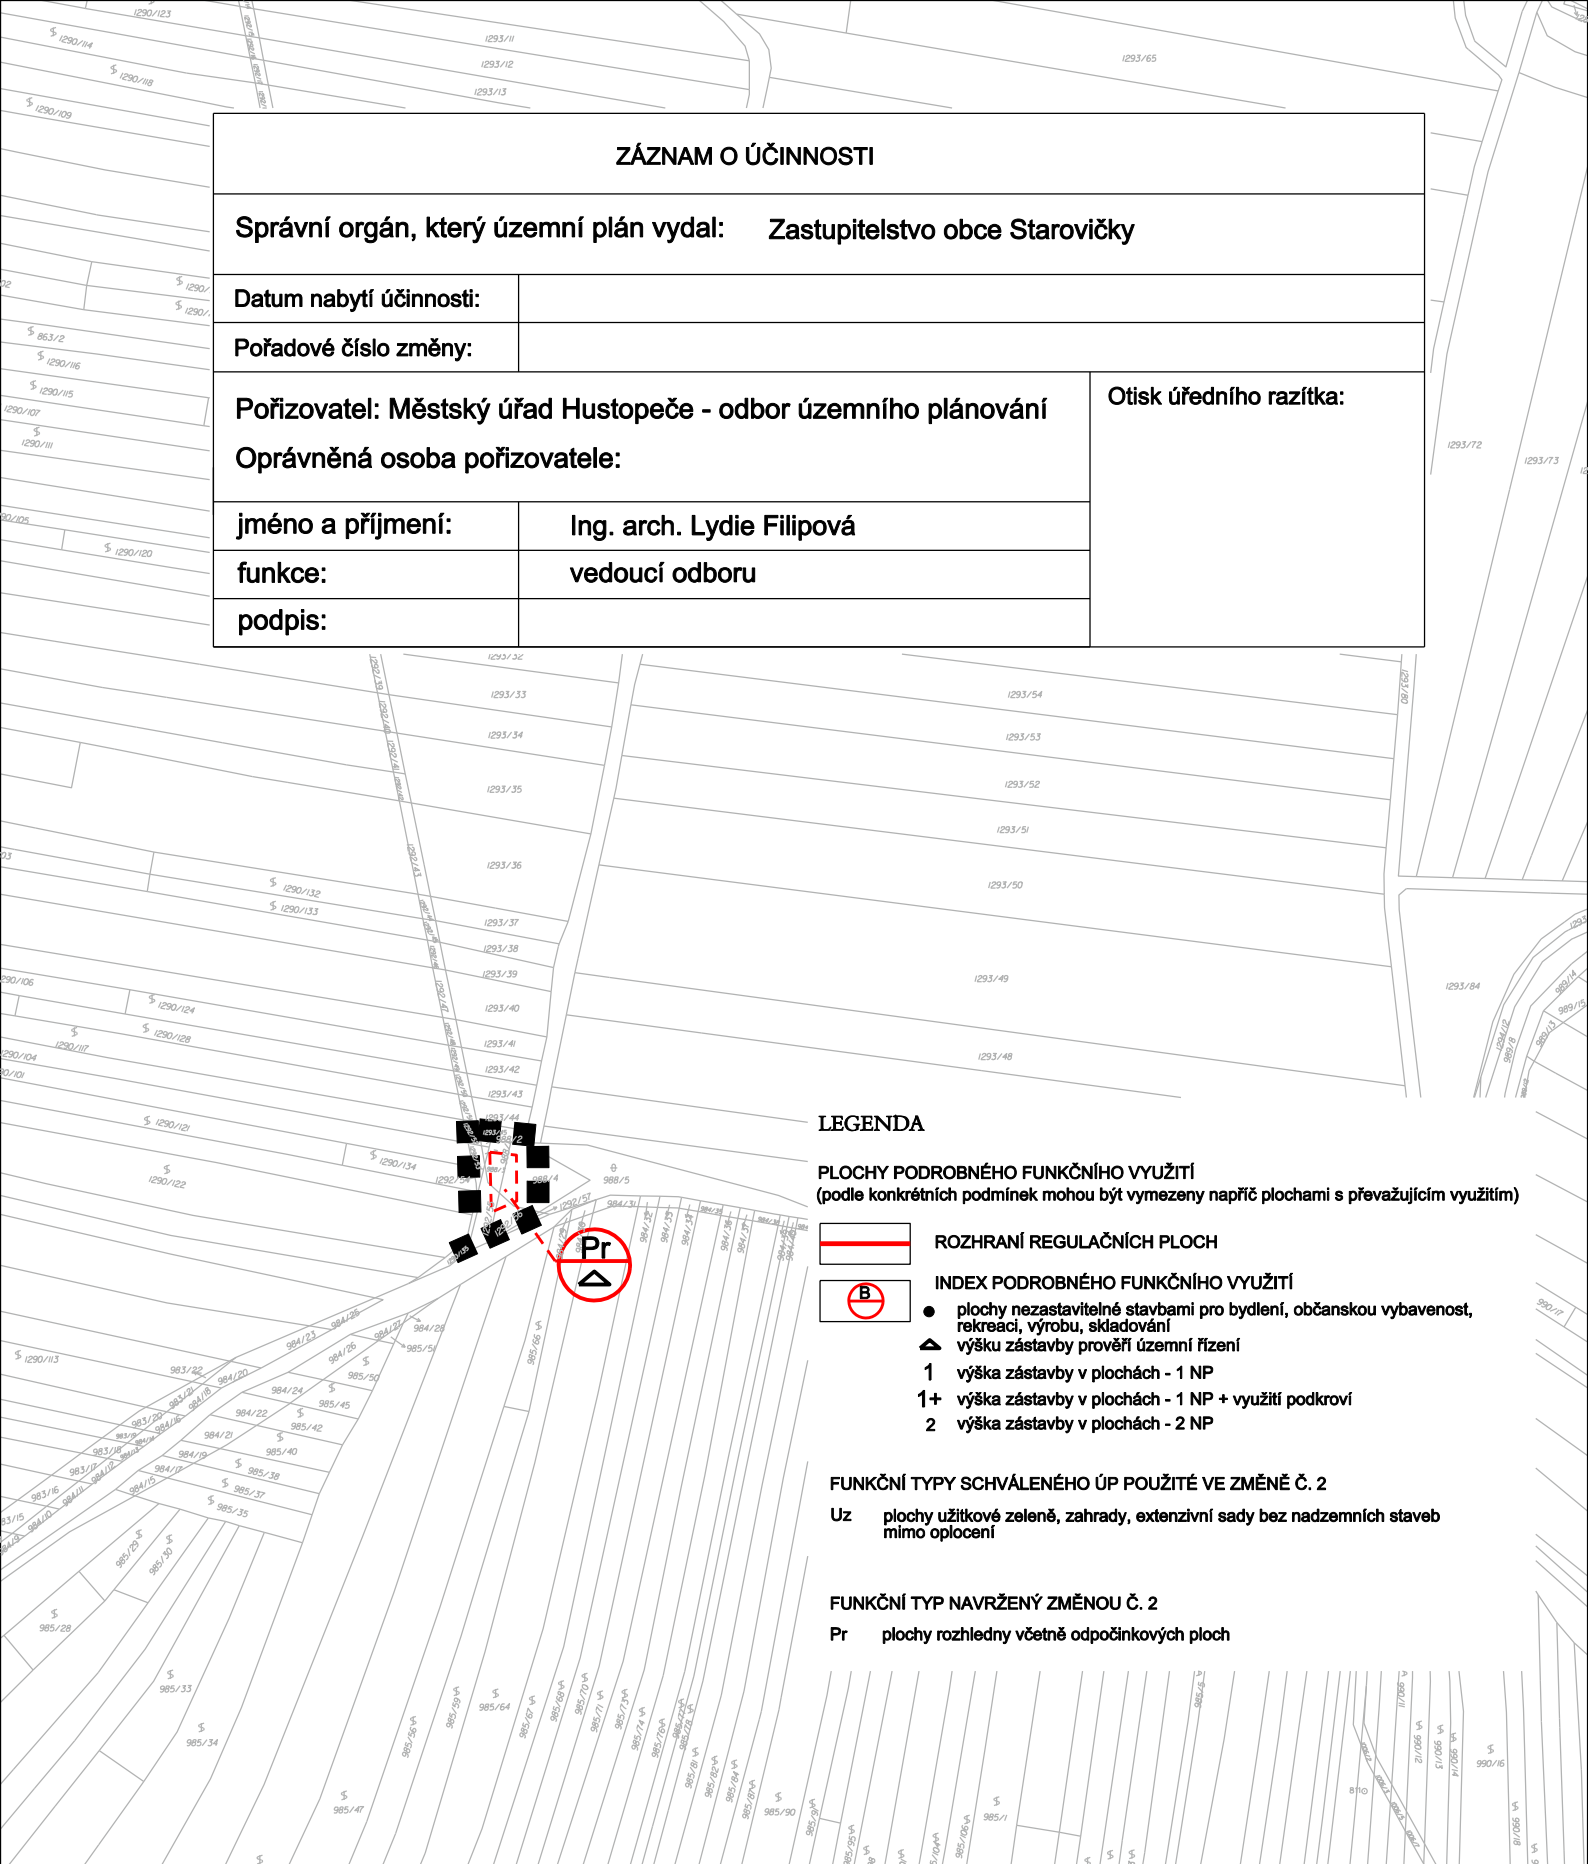

LEGENDA

PLOCHY PODROBNÉHO FUNKČNÍHO VYUŽITÍ
 (podle konkrétních podmínek mohou být vymezeny např. plochami s převládajícím využitím)



ROZHRANÍ REGULAČNÍCH PLOCH



INDEX PODROBNÉHO FUNKČNÍHO VYUŽITÍ

- plochy nezastavitelné stavbami pro bydlení, občanskou vybavenost, rekreaci, výrobu, skladování
- ▲ výšku zástavby prověřit územní řízením
- 1 výška zástavby v plochách - 1 NP
- 1+ výška zástavby v plochách - 1 NP + využití podkrovní
- 2 výška zástavby v plochách - 2 NP

FUNKČNÍ TYPY SCHVÁLENÉHO ÚP POUŽITÉ VE ZMĚNĚ Č. 2

Uz plochy užitkové zeleně, zahrady, extenzivní sady bez nadzemních staveb mimo oplocení

FUNKČNÍ TYP NAVRŽENÝ ZMĚNOU Č. 2

Pr plochy rozhledny včetně odpočinkových ploch

ÚZEMNÍ PLÁN STAROVIČKY - ZMĚNA č. 2

HLAVNÍ VÝKRES

datum leden 2020

měřítko 1 : 2 000

POŘIZOVATEL: MěÚ Hustopeče

1b

list 1