


ZÁZNAM O ÚČINNOSTI	
Správní orgán, který územní plán vydal: Zastupitelstvo obce Starovičky	
Datum nabytí účinnosti:	
Pořadové číslo změny:	
Pořizovatel: Městský úřad Hustopeče - odbor územního plánování	Otisk úředního razítka:
Oprávněná osoba pořizovatele:	
jméno a příjmení:	Ing. arch. Lydie Filipová
funkce:	vedoucí odboru
podpis:	

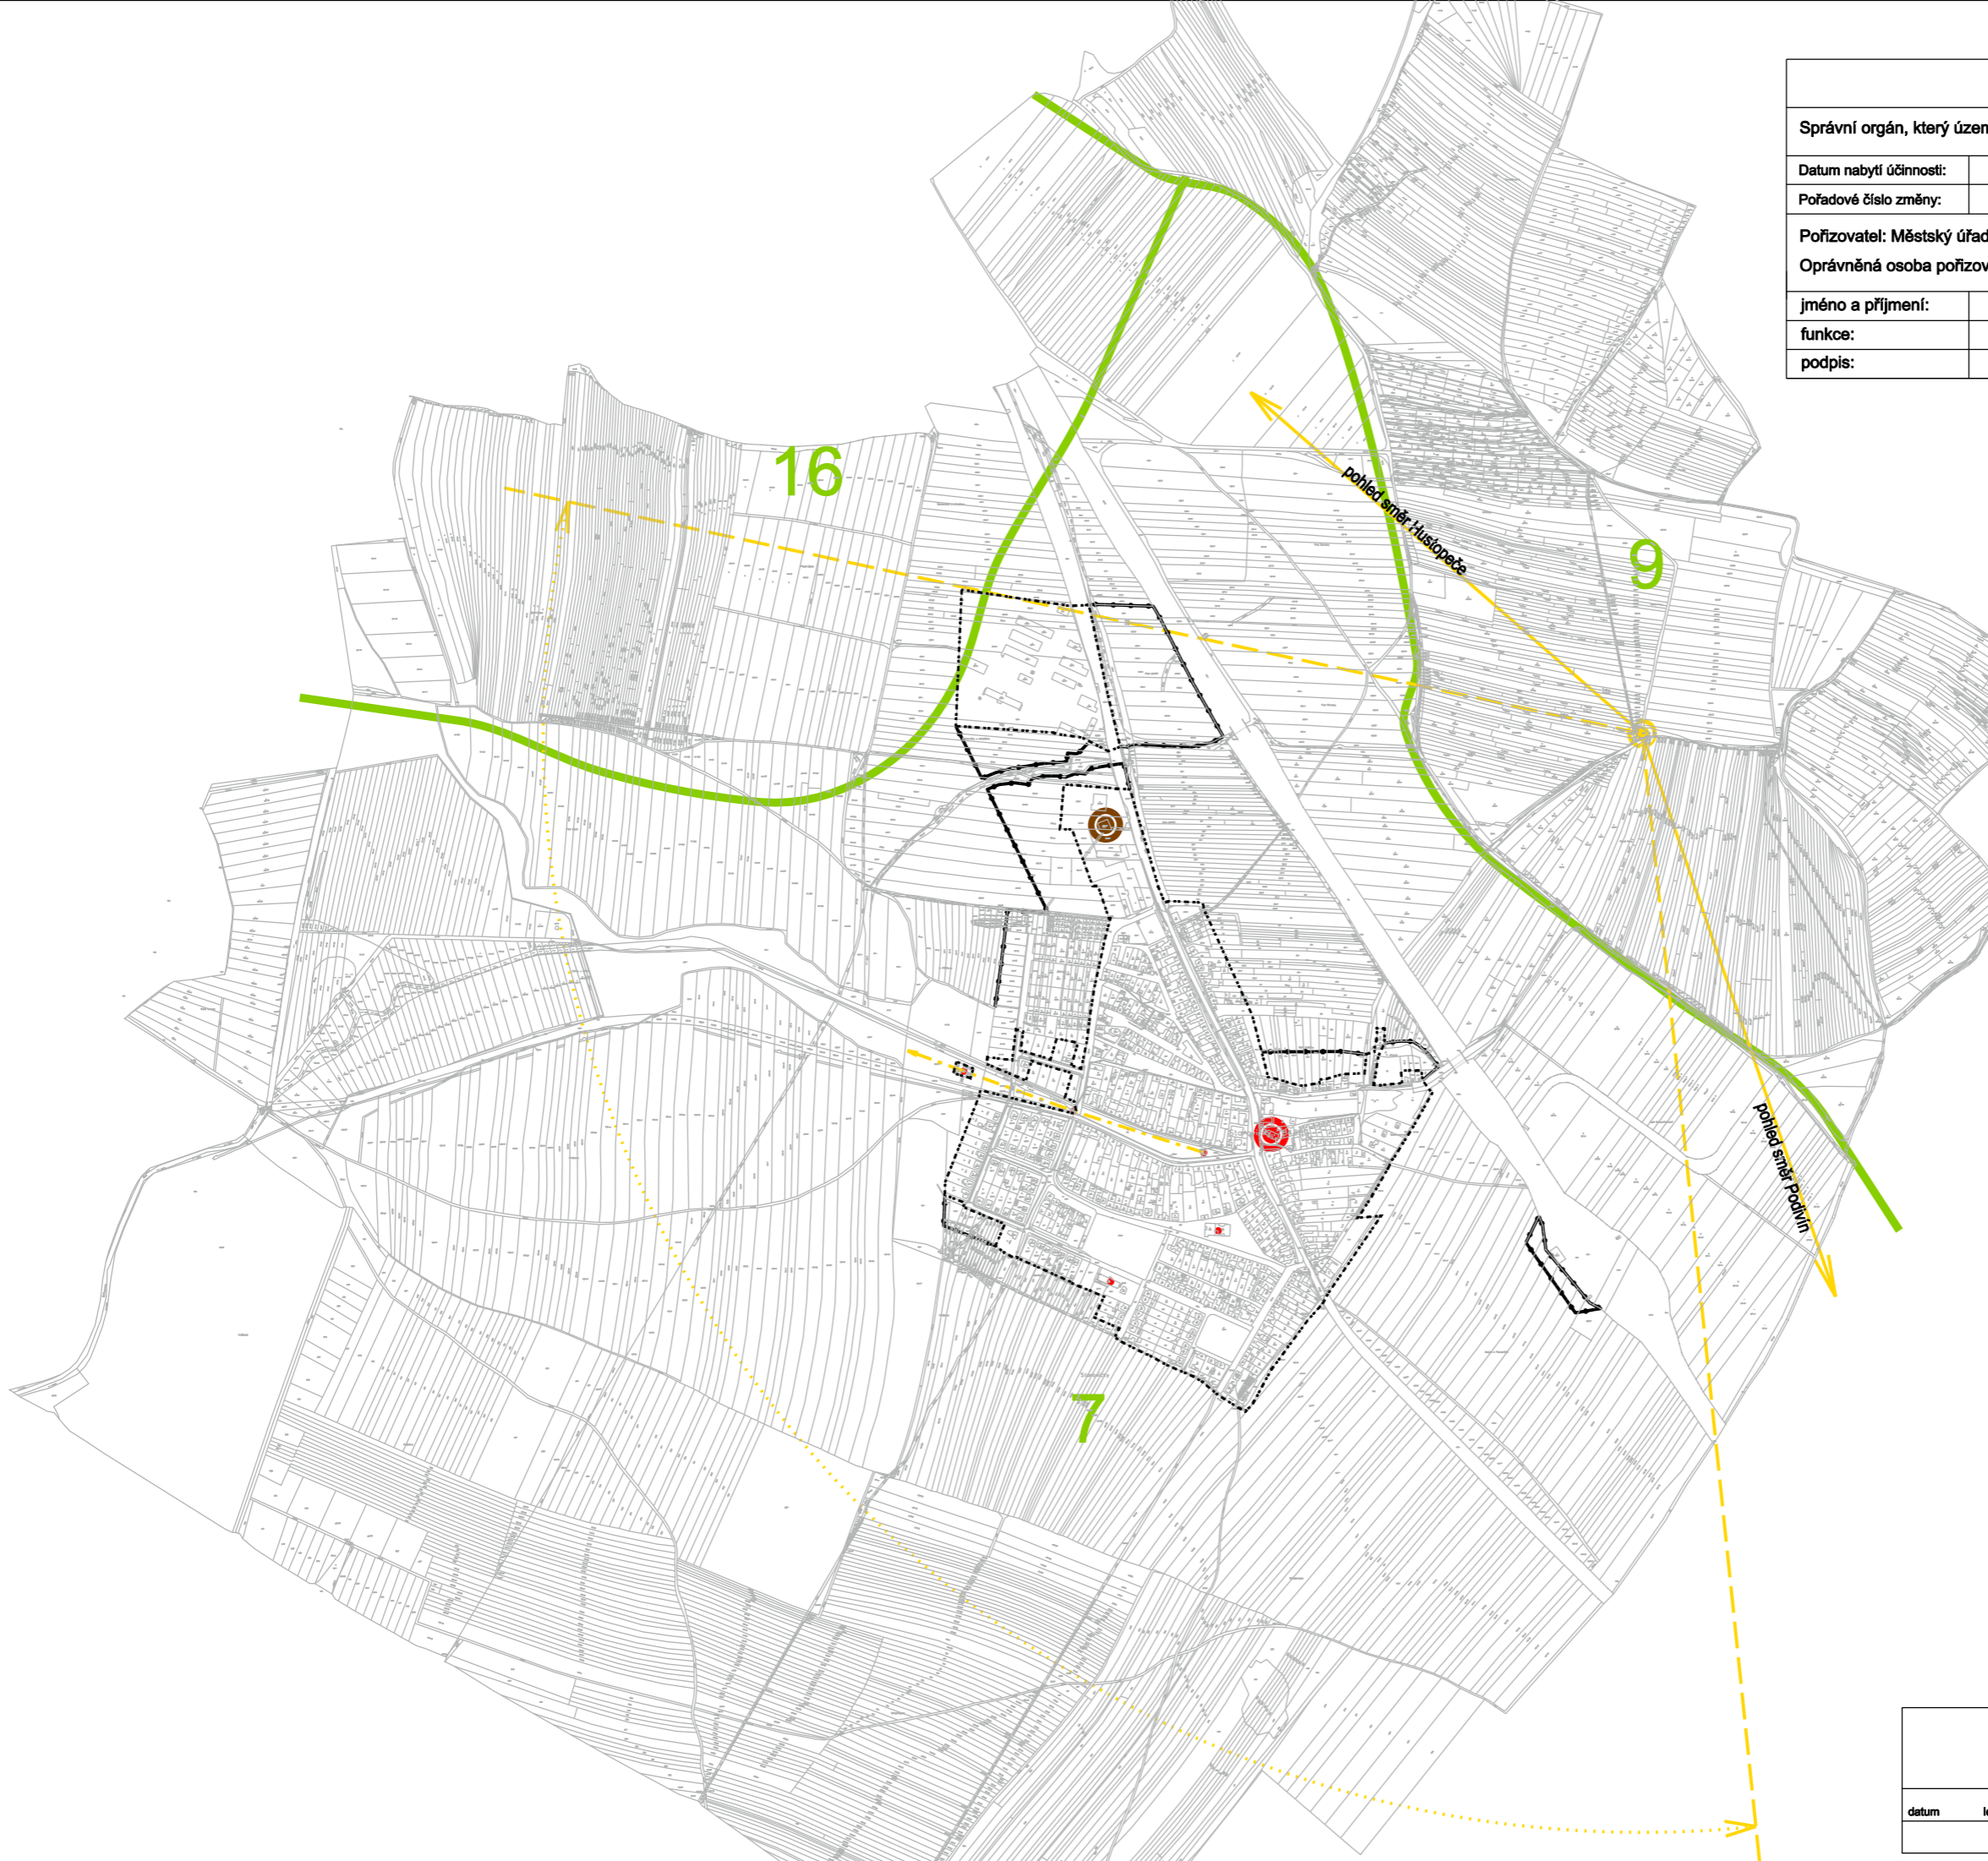

- KRAJINNÉ A SÍDELNÍ DOMINANTY**
- významná krajinná technická dominanta
 - významná sídelní kulturní dominanta
 - krajinná kulturní dominanta
 - urbanisticky významné stavby
- DÁLKOVÉ POHLEDY**
- výšeč významných dálkových pohledů - Pavlovské vrchy
 - ostatní dálkové pohledy
 - významný osový průhled ze sídla do volné krajiny
- KRAJINNÉ TYPY**
- hranice krajinných typů
 - 7** 7 - VELKOBĚLOVICKÝ
 - 9** 9 - ČEJKOVICKO - VELKOPAVLOVICKÝ
 - 16** 16 - ŽIDLOCHOVICKO - HUSTOPEČSKÝ

ÚZEMNÍ PLÁN STAROVIČKY - ZMĚNA č. 2	
HLAVNÍ VÝKRES - urbanistická kompozice - schema 1	
datum leden 2020	měřítko 1 : 10 000
POŘIZOVATEL: MěÚ Hustopeče	1b-s1