

ZÁZNAM O UČINNOSTI

Správní orgán, který územní plán vydal: Zastupitelstvo obce Starovičky

Datum nabytí účinnosti:

Pořadové číslo změny:

Pořizovatel: Městský úřad Hustopeče - odbor územního plánování

Ověřovací osoba pořizovatele:

Jméno a příjmení:


Ing. arch. Lydie Filipová

Funkce:

vedoucí odboru

Podpis:

Ověřovací razítka:

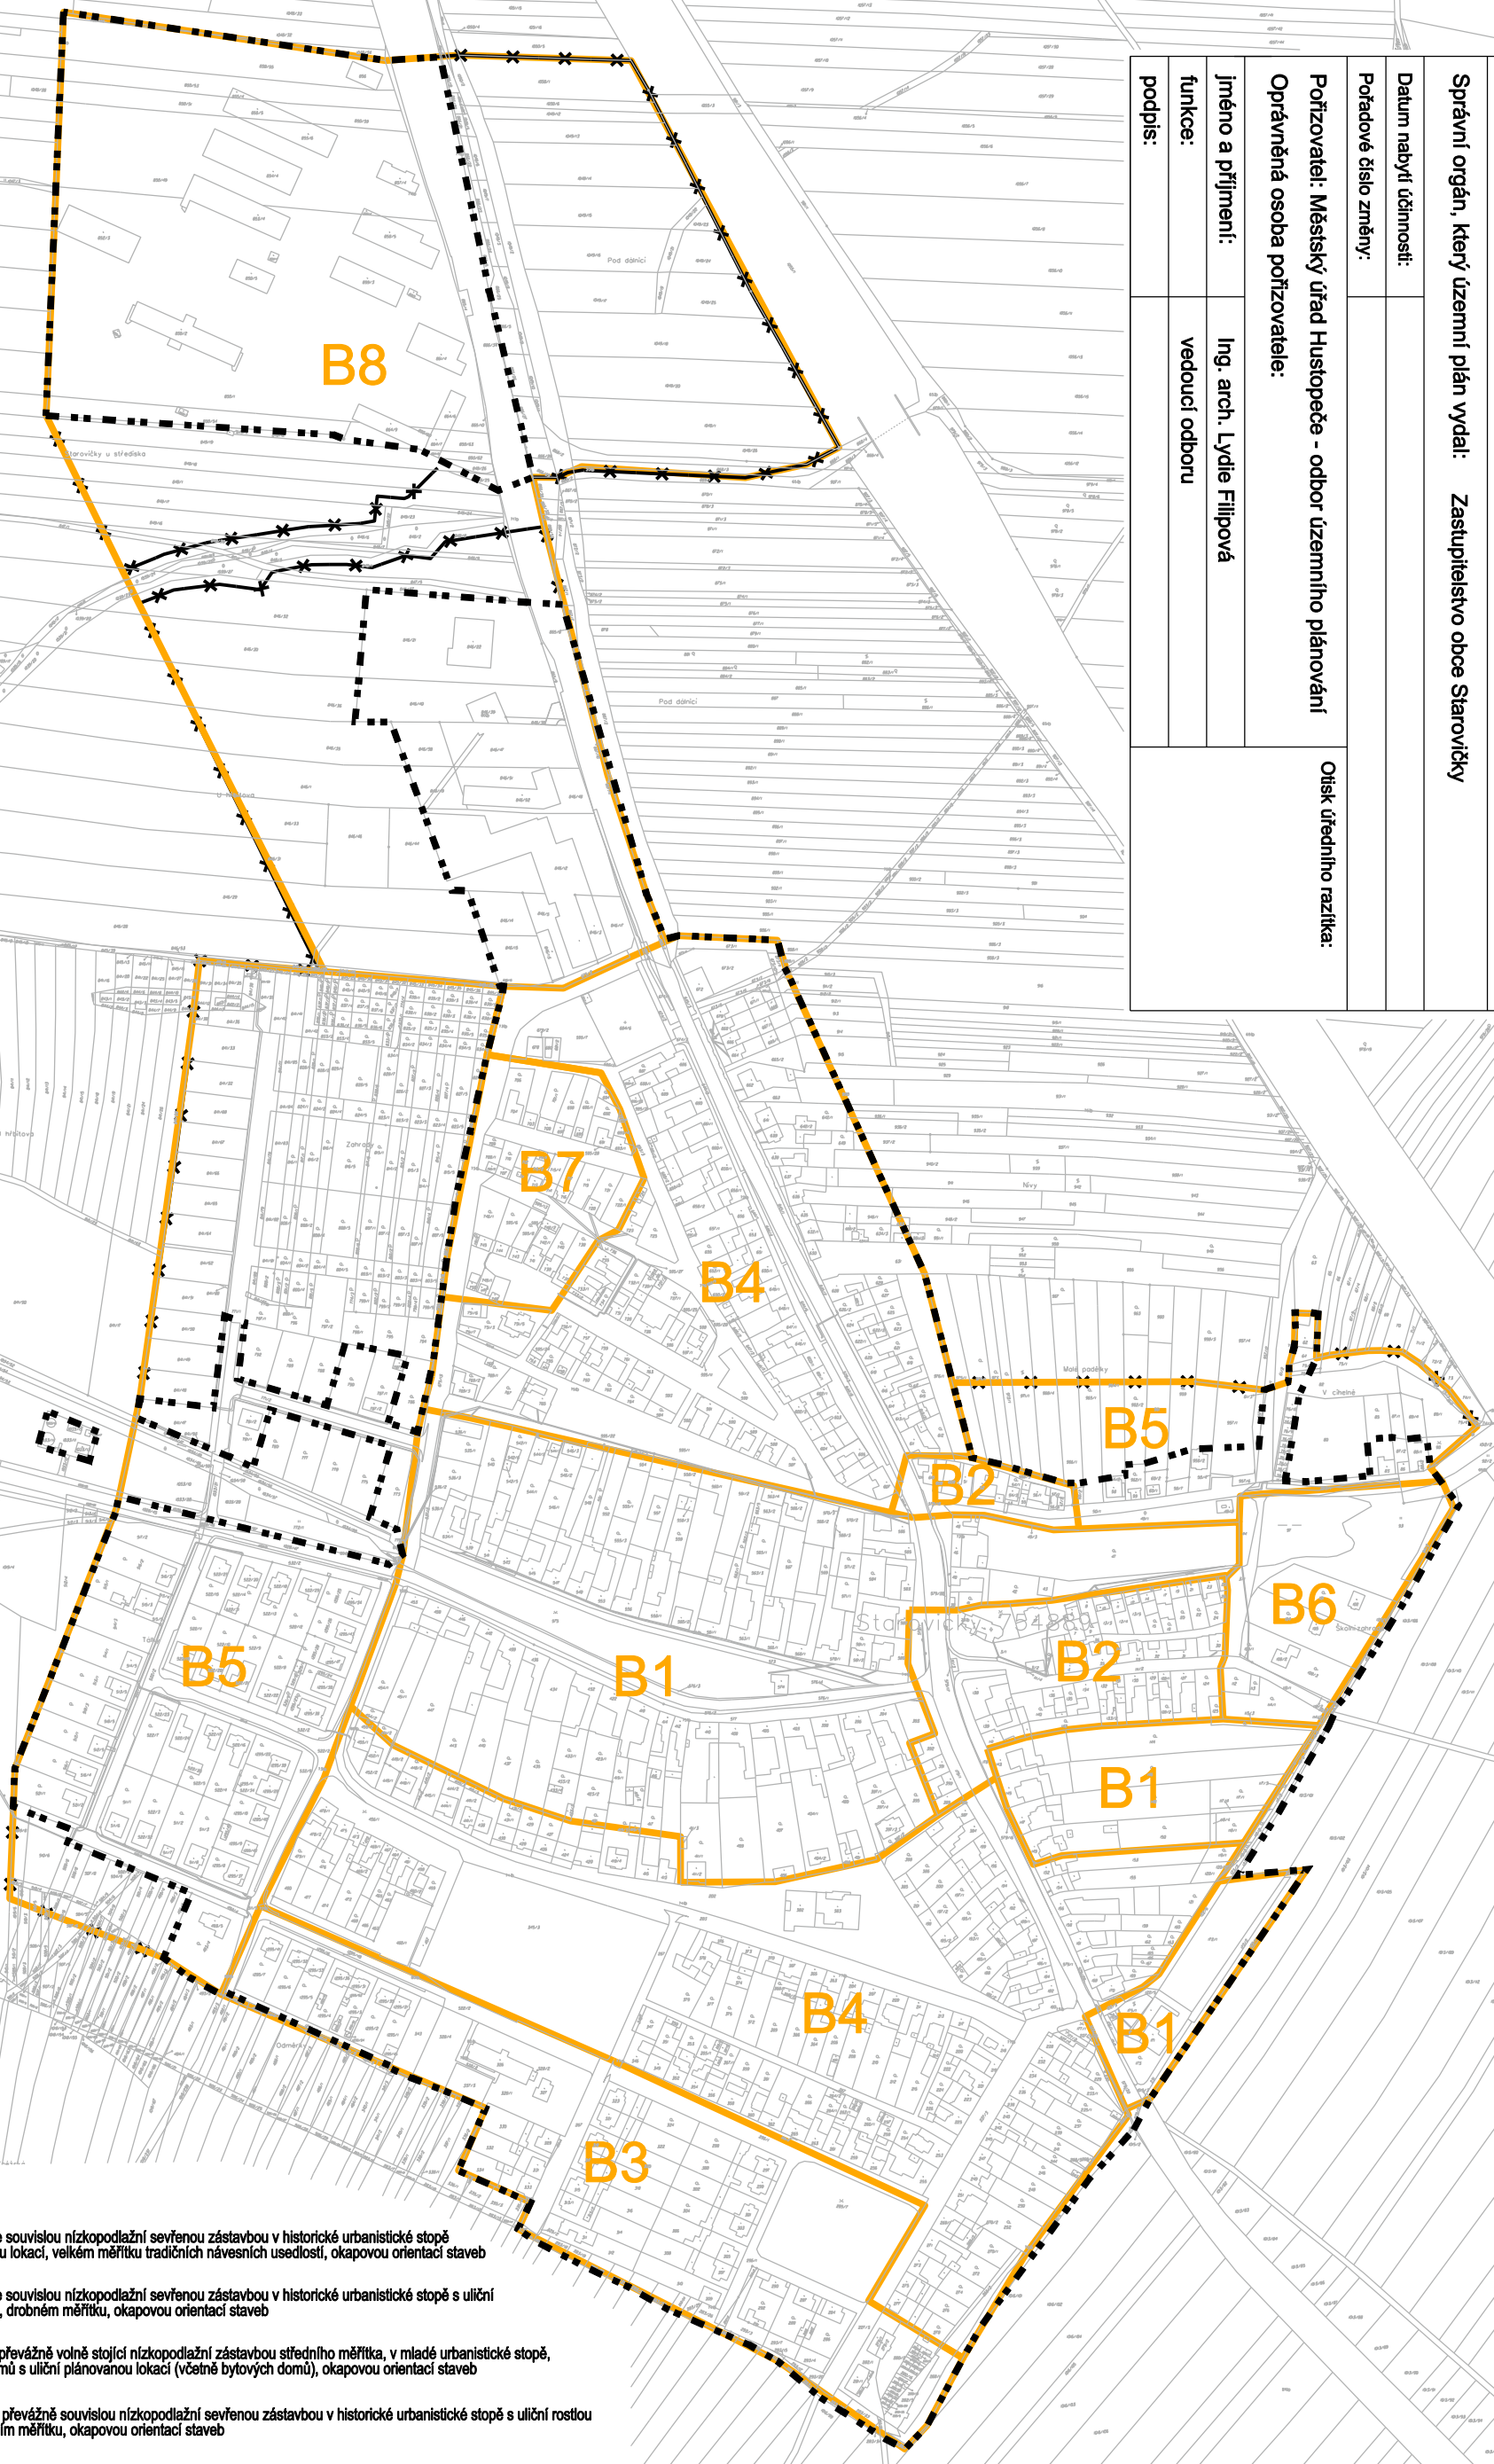

SÍDELNÍ LOKALITY

- B1** - oblast se souvislou nízkopodlažní sevršenou zástavbou v historické urbanistické stopě a uliční roslou lokací, velkém měřítku tradičních návěsných usedlostí, okapovou orientací staveb
- B2** - oblast se souvislou nízkopodlažní sevršenou zástavbou v historické urbanistické stopě s uliční roslou lokací, drobném měřítku, okapovou orientací staveb
- B3** - oblast s převážně volně stojící nízkopodlažní zástavbou středního měřítku, v mladé urbanistické stopě, formy dvojdomů s uliční plánovanou lokací (včetně bytových domů), okapovou orientací staveb
- B4** - oblast s převážně souvislou nízkopodlažní sevršenou zástavbou v historické urbanistické stopě s uliční roslou lokací, středním měřítku, okapovou orientací staveb
- B5** - oblast s převážně volně stojící nízkopodlažní zástavbou v nejmladší urbanistické stopě s uliční plánovanou lokací
- B6** - oblast s volně stojící nízkopodlažní zástavbou v nejmladší urbanistické stopě, bez uliční lokace (stavby siluované v libovolné hloubce parcely)
- B7** - oblast s volně stojící nízkopodlažní zástavbou drobného měřítku v historické urbanistické stopě s uliční roslou lokací a štítovou orientací staveb
- B8** - oblast s volnou nízkopodlažní zástavbou velkého měřítku

ÚZEMNÍ PLÁN STAROVIČKY

HLAVNÍ VÝKRES - urbanistická kompozice - schema 2

datum leden 2020

měřítko 1 : 5 000

POŘIZOVATEL: MěÚ Hustopeče

1b-s2