



LEGENDA:


INFORMACE

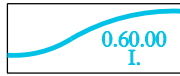

HRANICE A KÓD BPEJ / TŘÍDA OCHRANY

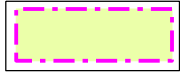

**HRANICE LOKALITY ZÁBORU ZPF
SCHVÁLENÉHO PLATNÝM ÚP NEBO JEHO ZMĚNAMI**

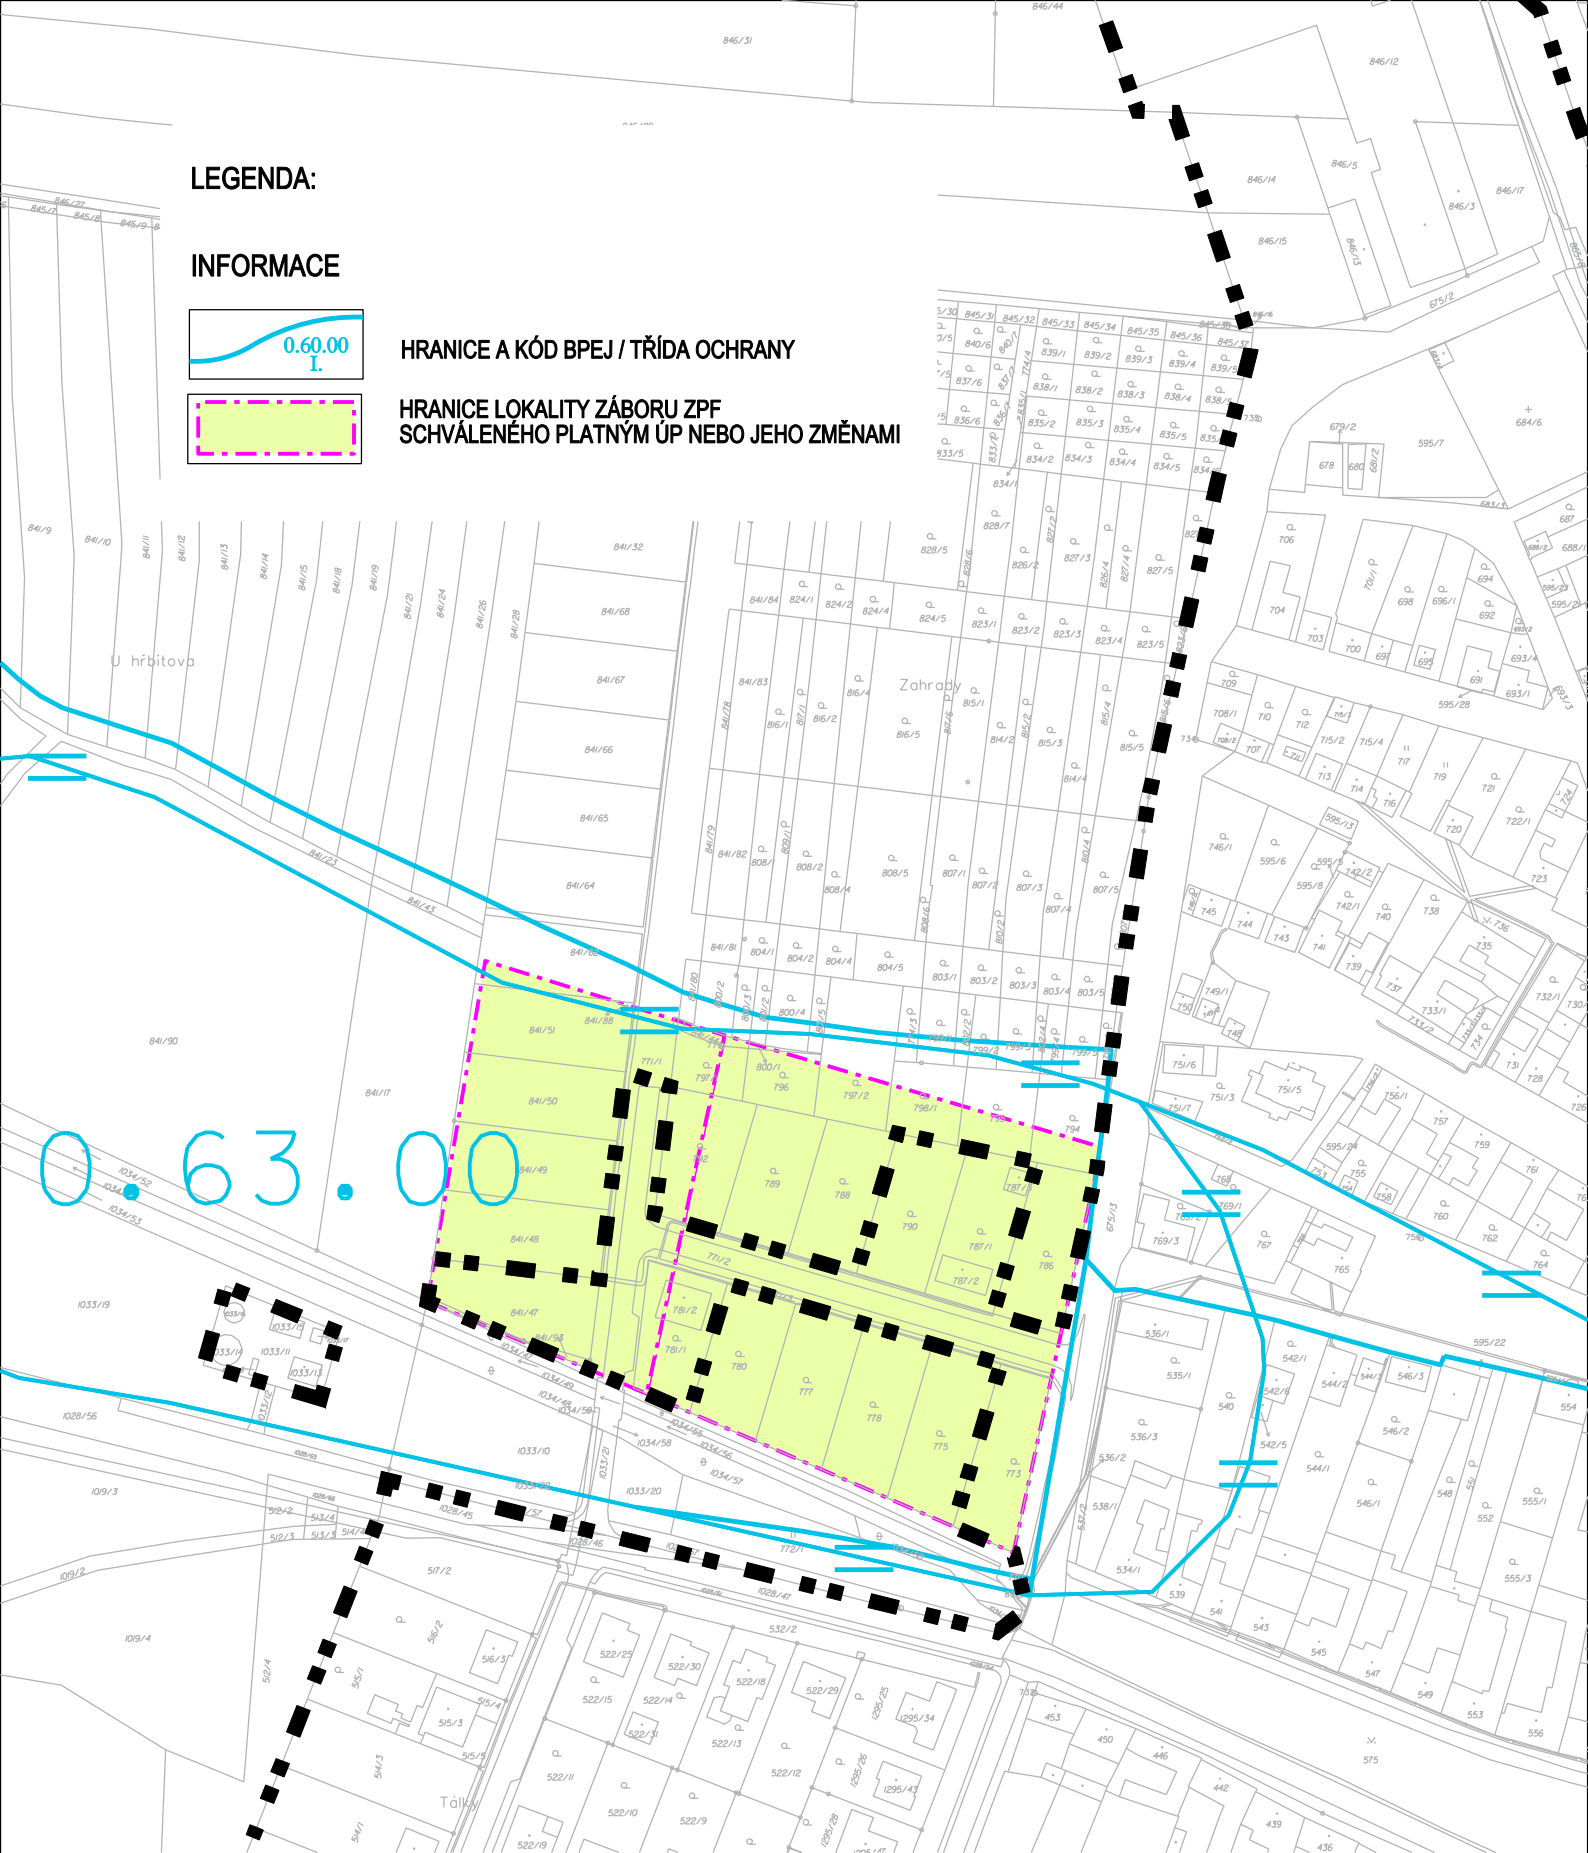

0.60.00

ÚZEMNÍ PLÁN STAROVIČKY - ZMĚNA č. 2

VÝKRES PŘEDPOKLÁDANÝCH ZÁBORŮ ZPF

datum	leden 2020	měřítko	1 : 2 000	2b list 2
		POŘIZOVATEL: MĚÚ Hustopeče		