
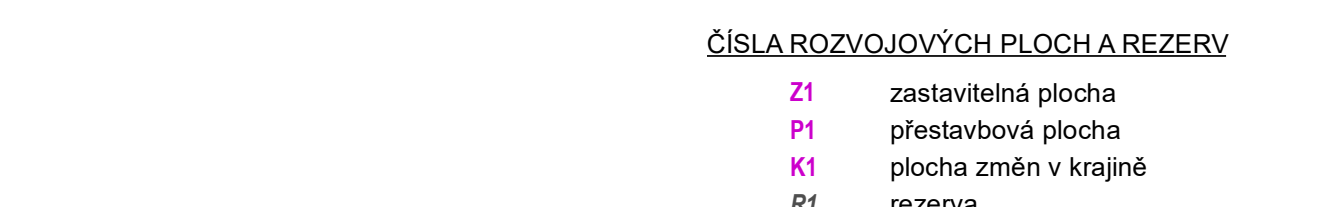
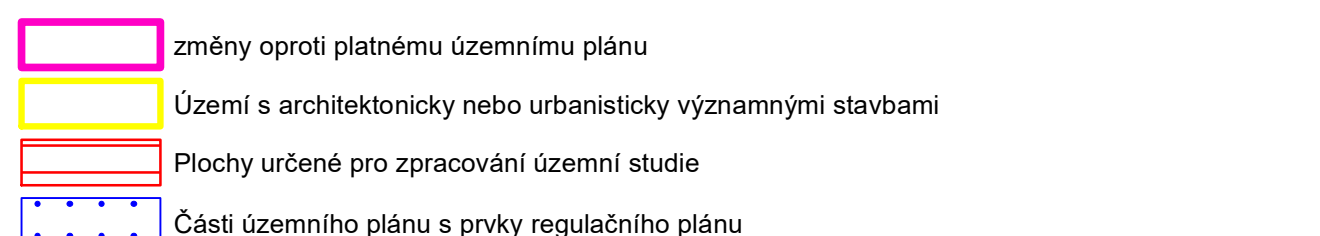
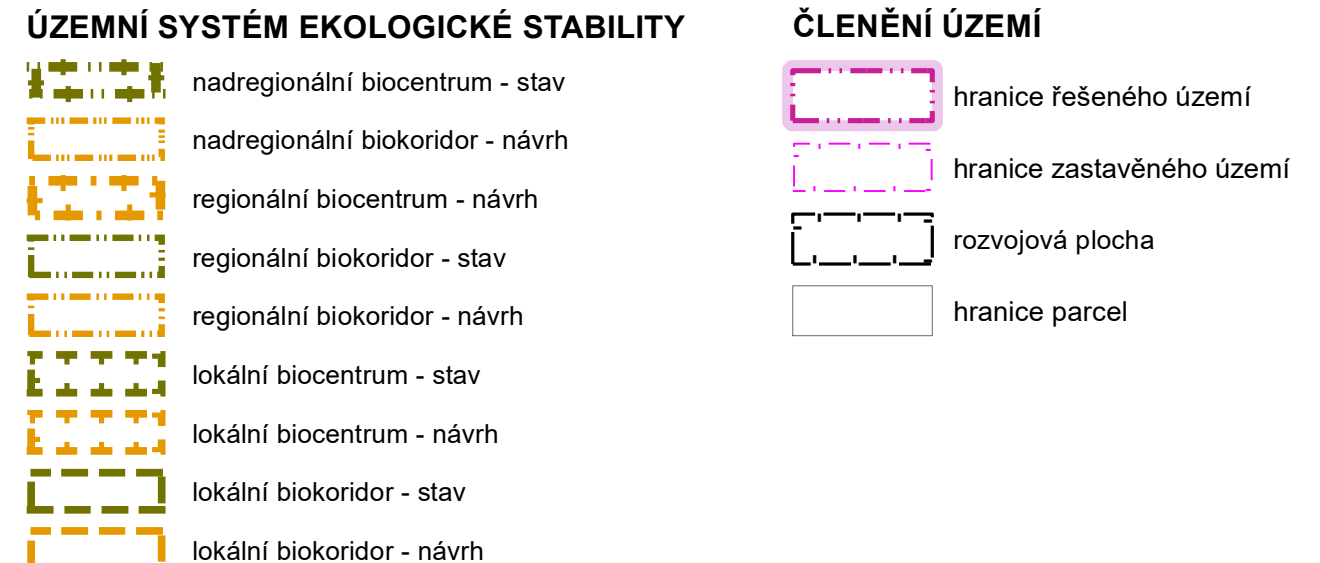
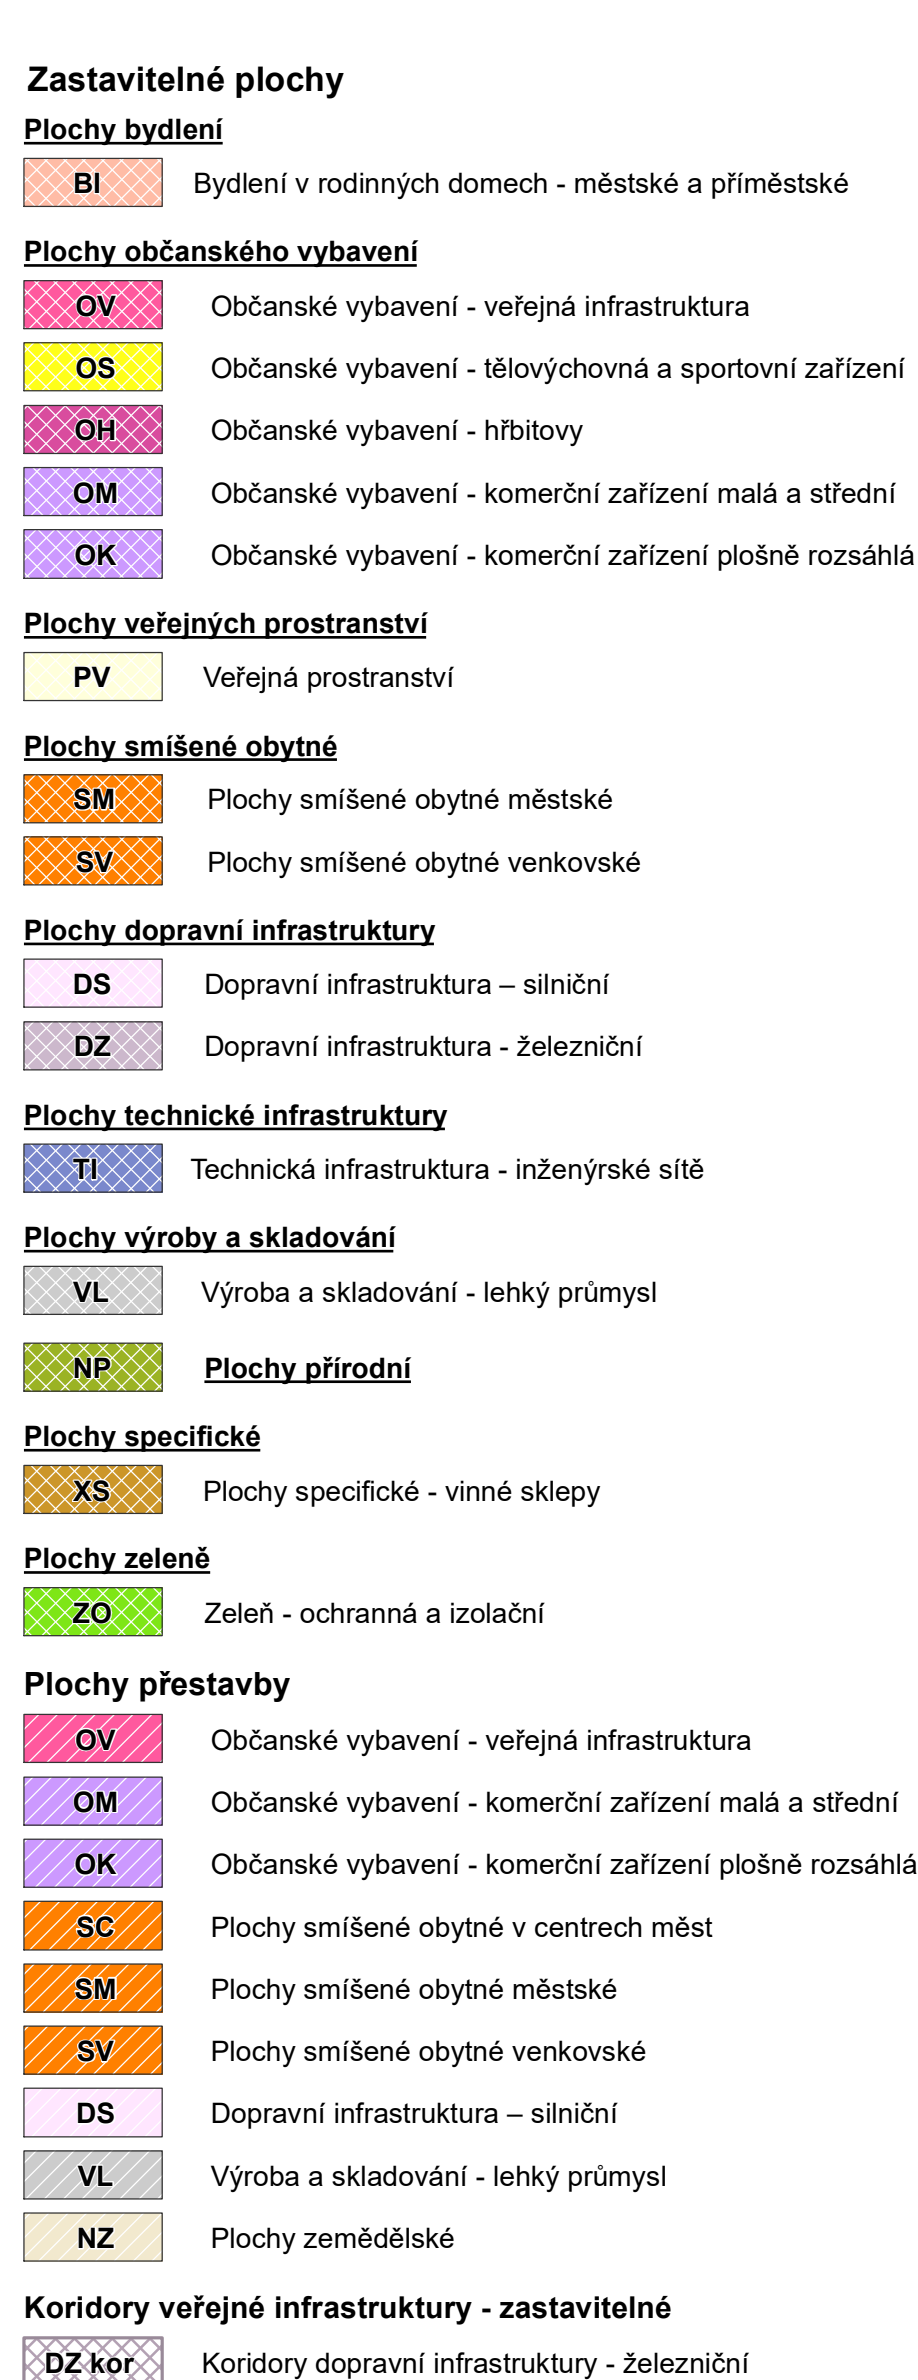


D1 - KOORDINAČNÍ VÝKRES

Změna č.3 ÚZEMNÍHO PLÁNU HUSTOPEČE

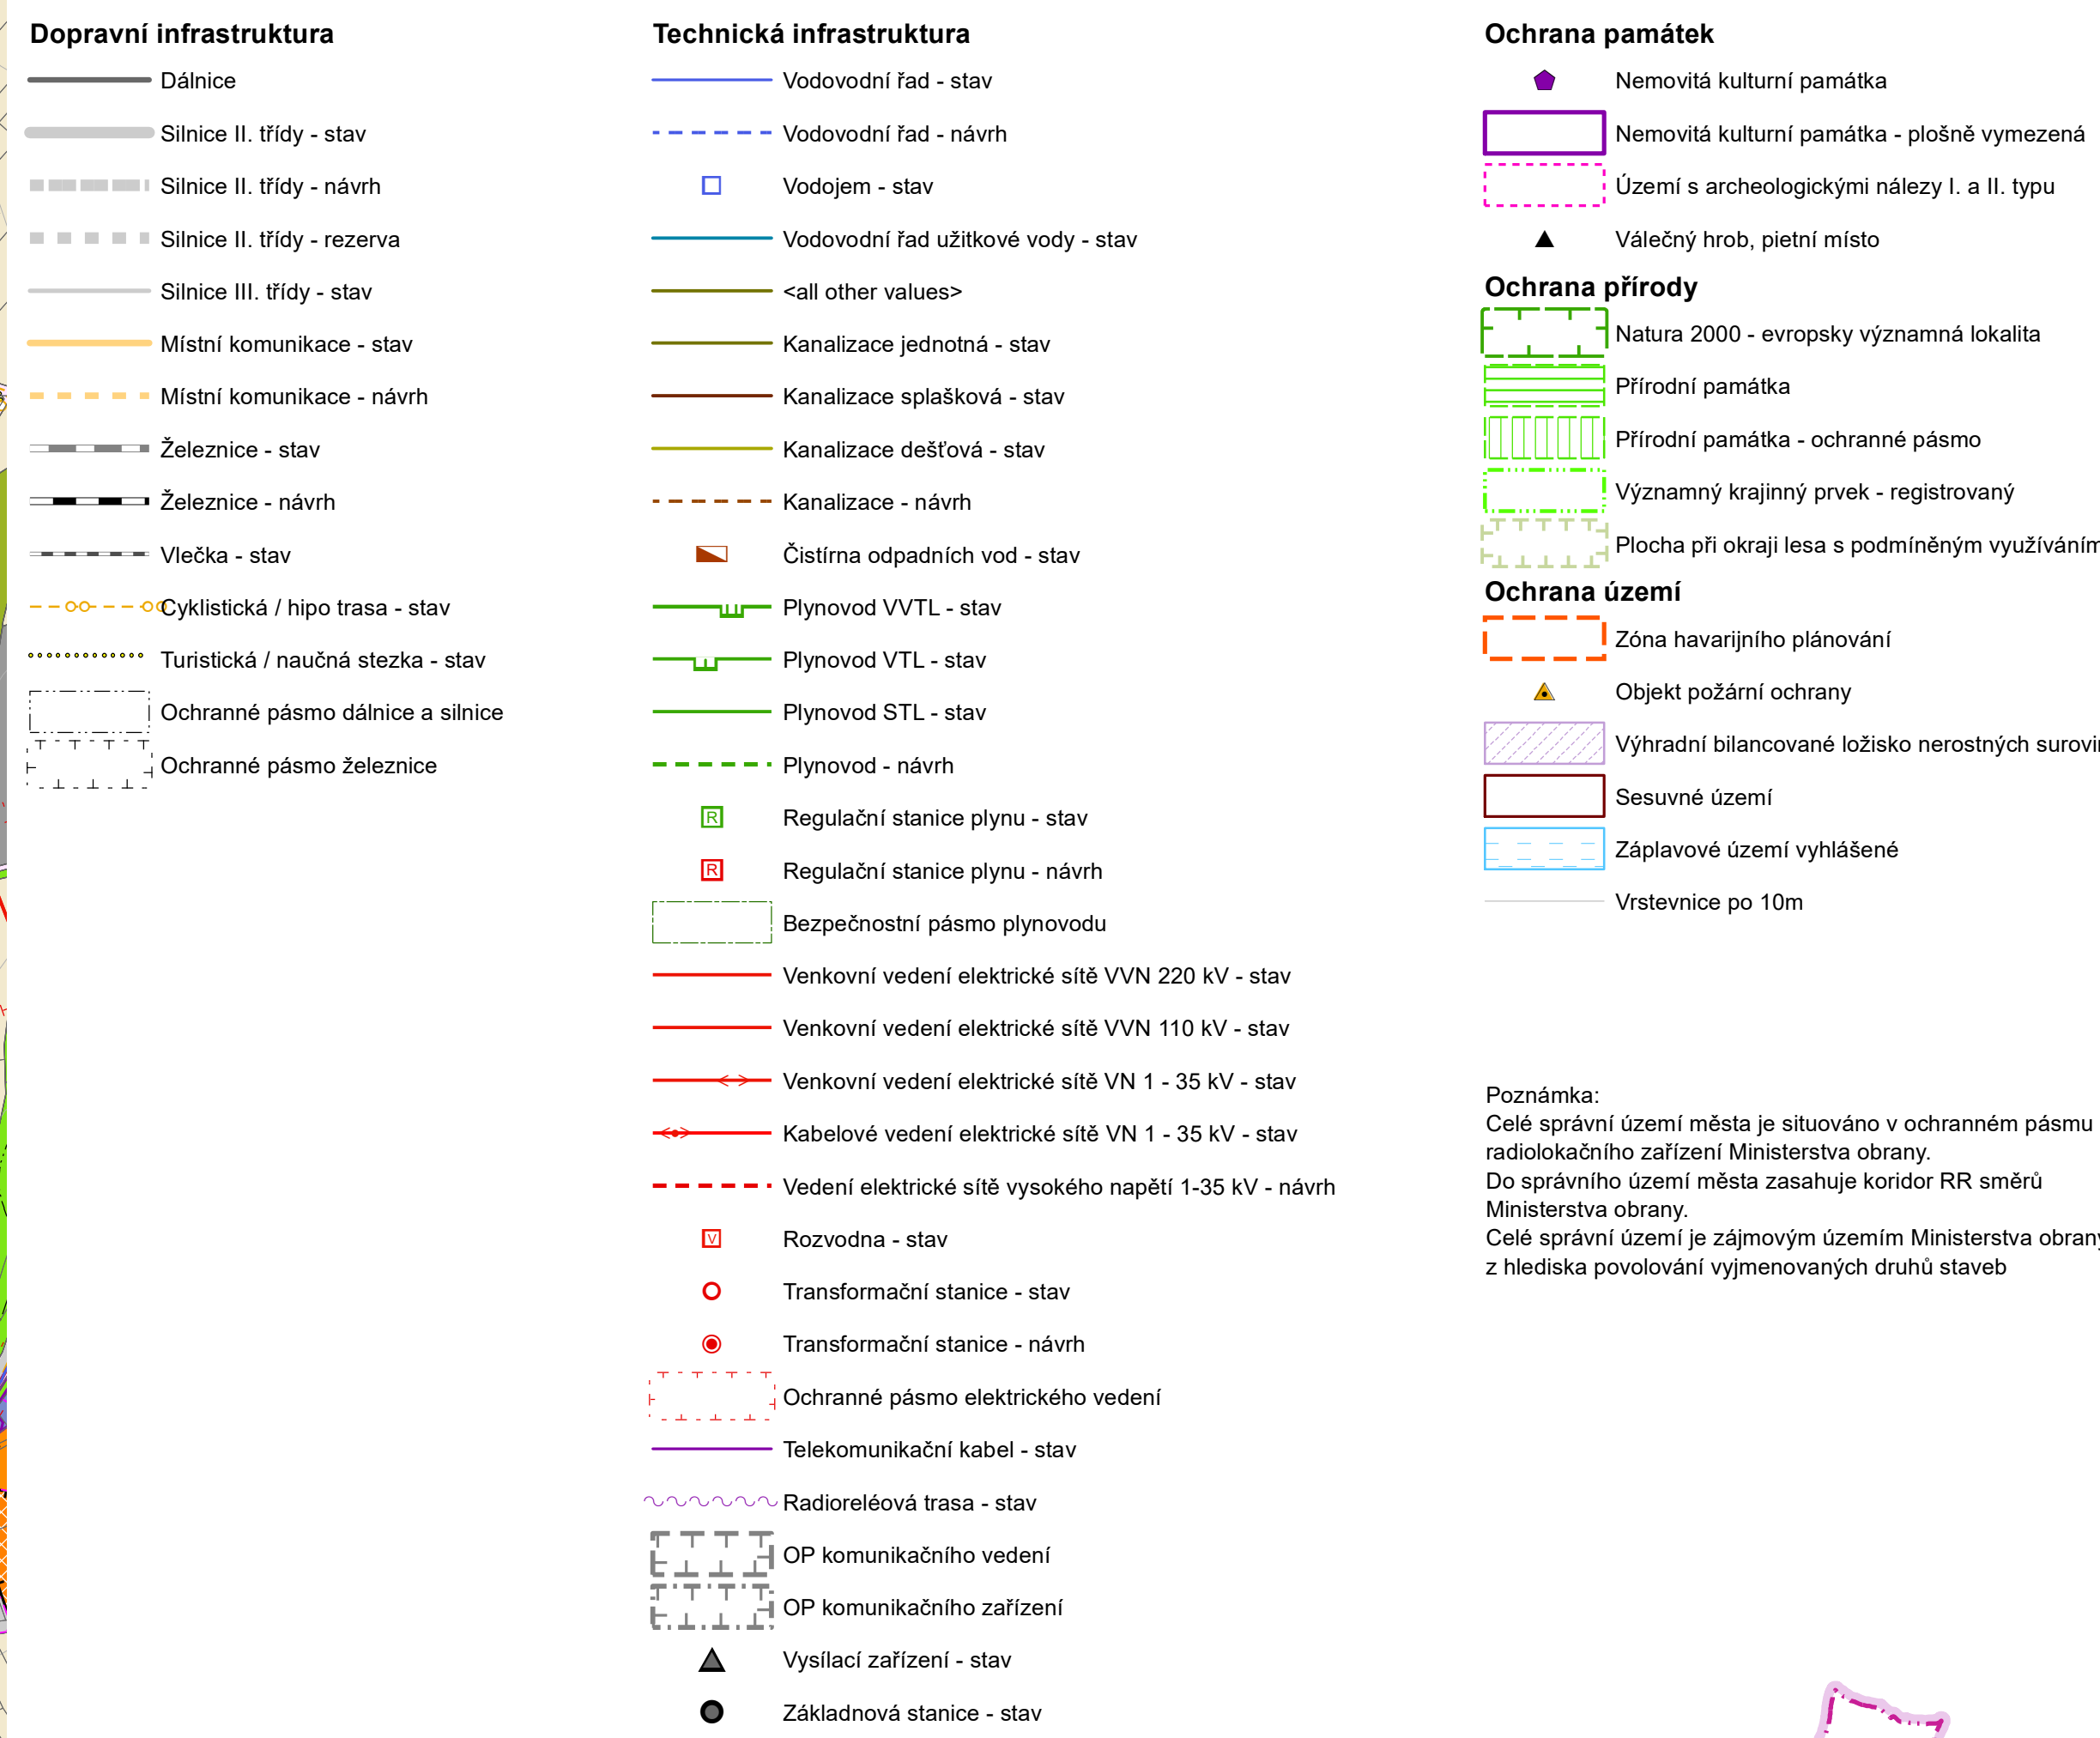

ZÁZNAM O ÚČINNOSTI	
Název dokumentace	Územní plán Hustopeče
Správní orgán, který poslední změnu vydal:	Zastupitelstvo města Hustopeče
Pořadové číslo poslední změny: Změna č.3	
Datum nabytí účinnosti:	2021
Položovatel:	Městský úřad Hustopeče
Oprávněná úřední osoba polořizovatele:	Jméno a příjmení: Ing. arch. Lydie Filipová
Funkce:	vedoucí Odboru územního plánování
Podpis:	otisk úředního razítka

Změna č.3 územního plánu Hustopeče			
Název výkresu	Koordináční výkres		
Číslo výkresu	D1		
Číslo dokumentu	II. Odůvodnění		
Měřítko	1 : 5 000	Datum	5 / 2021

