

ZÁZNAM O ÚČINNOSTI

Správní orgán, který územní plán vydal: Zastupitelstvo obce Starovičky

Datum nabytí účinnosti:

Pořadové číslo změny:

Pořizovatel: Městský úřad Hustopeče - odbor územního plánování


Oprávněná osoba pořizovatele:

Ověřitel územního rozlika:

Jméno a příjmení: Ing. arch. Lydie Filipová

funkce: vedoucí odboru

podpis:

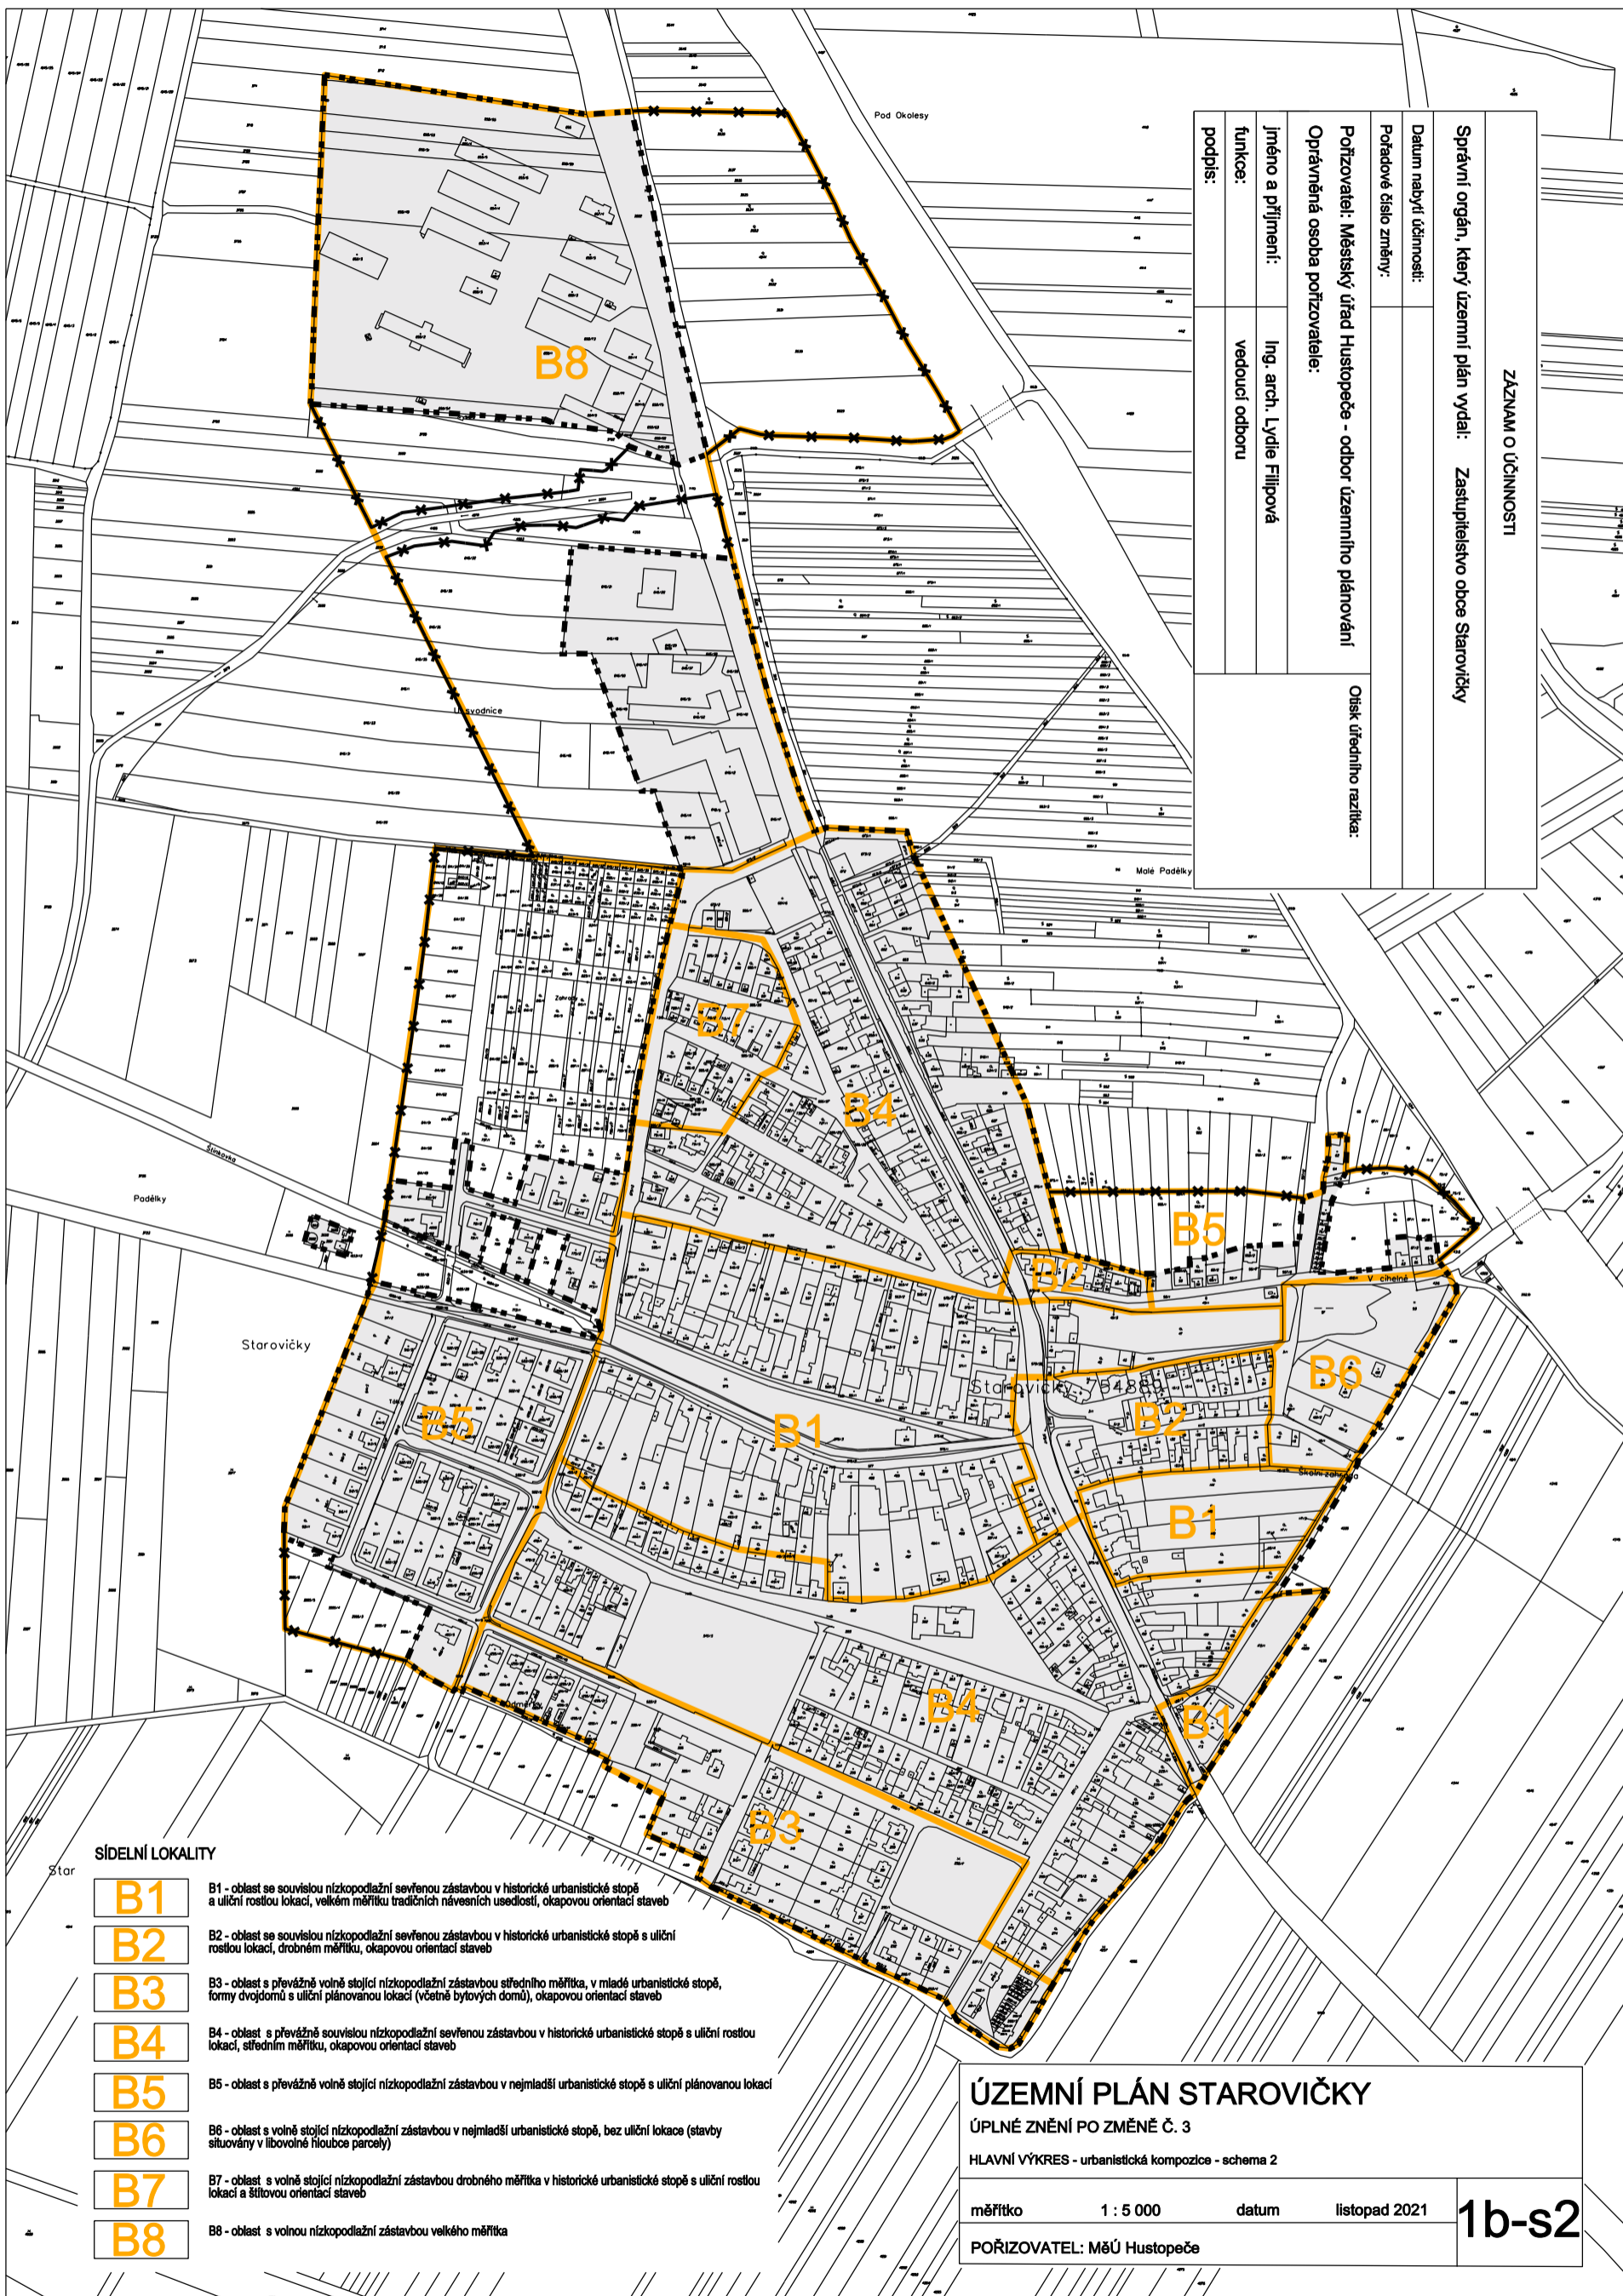

SIDELNÍ LOKALITY

B1

B1 - oblast se souvislou nízkopodlažní severnou zástavbou v historické urbanistické stopě a uliční rostlou lokací, velkém měřítku tradičních návesních usedlostí, okapovou orientací staveb

B2

B2 - oblast se souvislou nízkopodlažní severnou zástavbou v historické urbanistické stopě s uliční rostlou lokací, drobném měřítku, okapovou orientací staveb

B3

B3 - oblast s převážně volně stojící nízkopodlažní zástavbou středního měřítka, v mladé urbanistické stopě, formy dvojdomů s uliční plánovanou lokací (včetně bytových domů), okapovou orientací staveb

B4

B4 - oblast s převážně souvislou nízkopodlažní severnou zástavbou v historické urbanistické stopě s uliční rostlou lokací, středním měřítku, okapovou orientací staveb

B5

B5 - oblast s převážně volně stojící nízkopodlažní zástavbou v nejmladší urbanistické stopě s uliční plánovanou lokací

B6

B6 - oblast s volně stojící nízkopodlažní zástavbou v nejmladší urbanistické stopě, bez uliční lokace (stavby situovány v libovolné hroubce parcely)

B7

B7 - oblast s volně stojící nízkopodlažní zástavbou drobného měřítka v historické urbanistické stopě s uliční rostlou lokací a šiltovou orientací staveb

B8

B8 - oblast s volnou nízkopodlažní zástavbou velkého měřítka

ÚZEMNÍ PLÁN STAROVIČKY

ÚPLNÉ ZNĚNÍ PO ZMĚNĚ Č. 3

HLAVNÍ VÝKRES - urbanistická kompozice - schema 2

měřítko 1 : 5 000

datum listopad 2021

POŘIZOVATEL: MěÚ Hustopeče

1b-s2