


ZMĚNA č.2 ÚZEMNÍHO PLÁNU UHERČICE

Změna č. 2 nevymezuje veřejně prospěšné stavby, veřejně prospěšná opatření ani asanace. Plochy, koridory, opatření a stavby vymezené na výkrese veřejně prospěšných staveb, veřejně prospěšných opatření a asanací územního plánu se změnou č. 2 nemění.

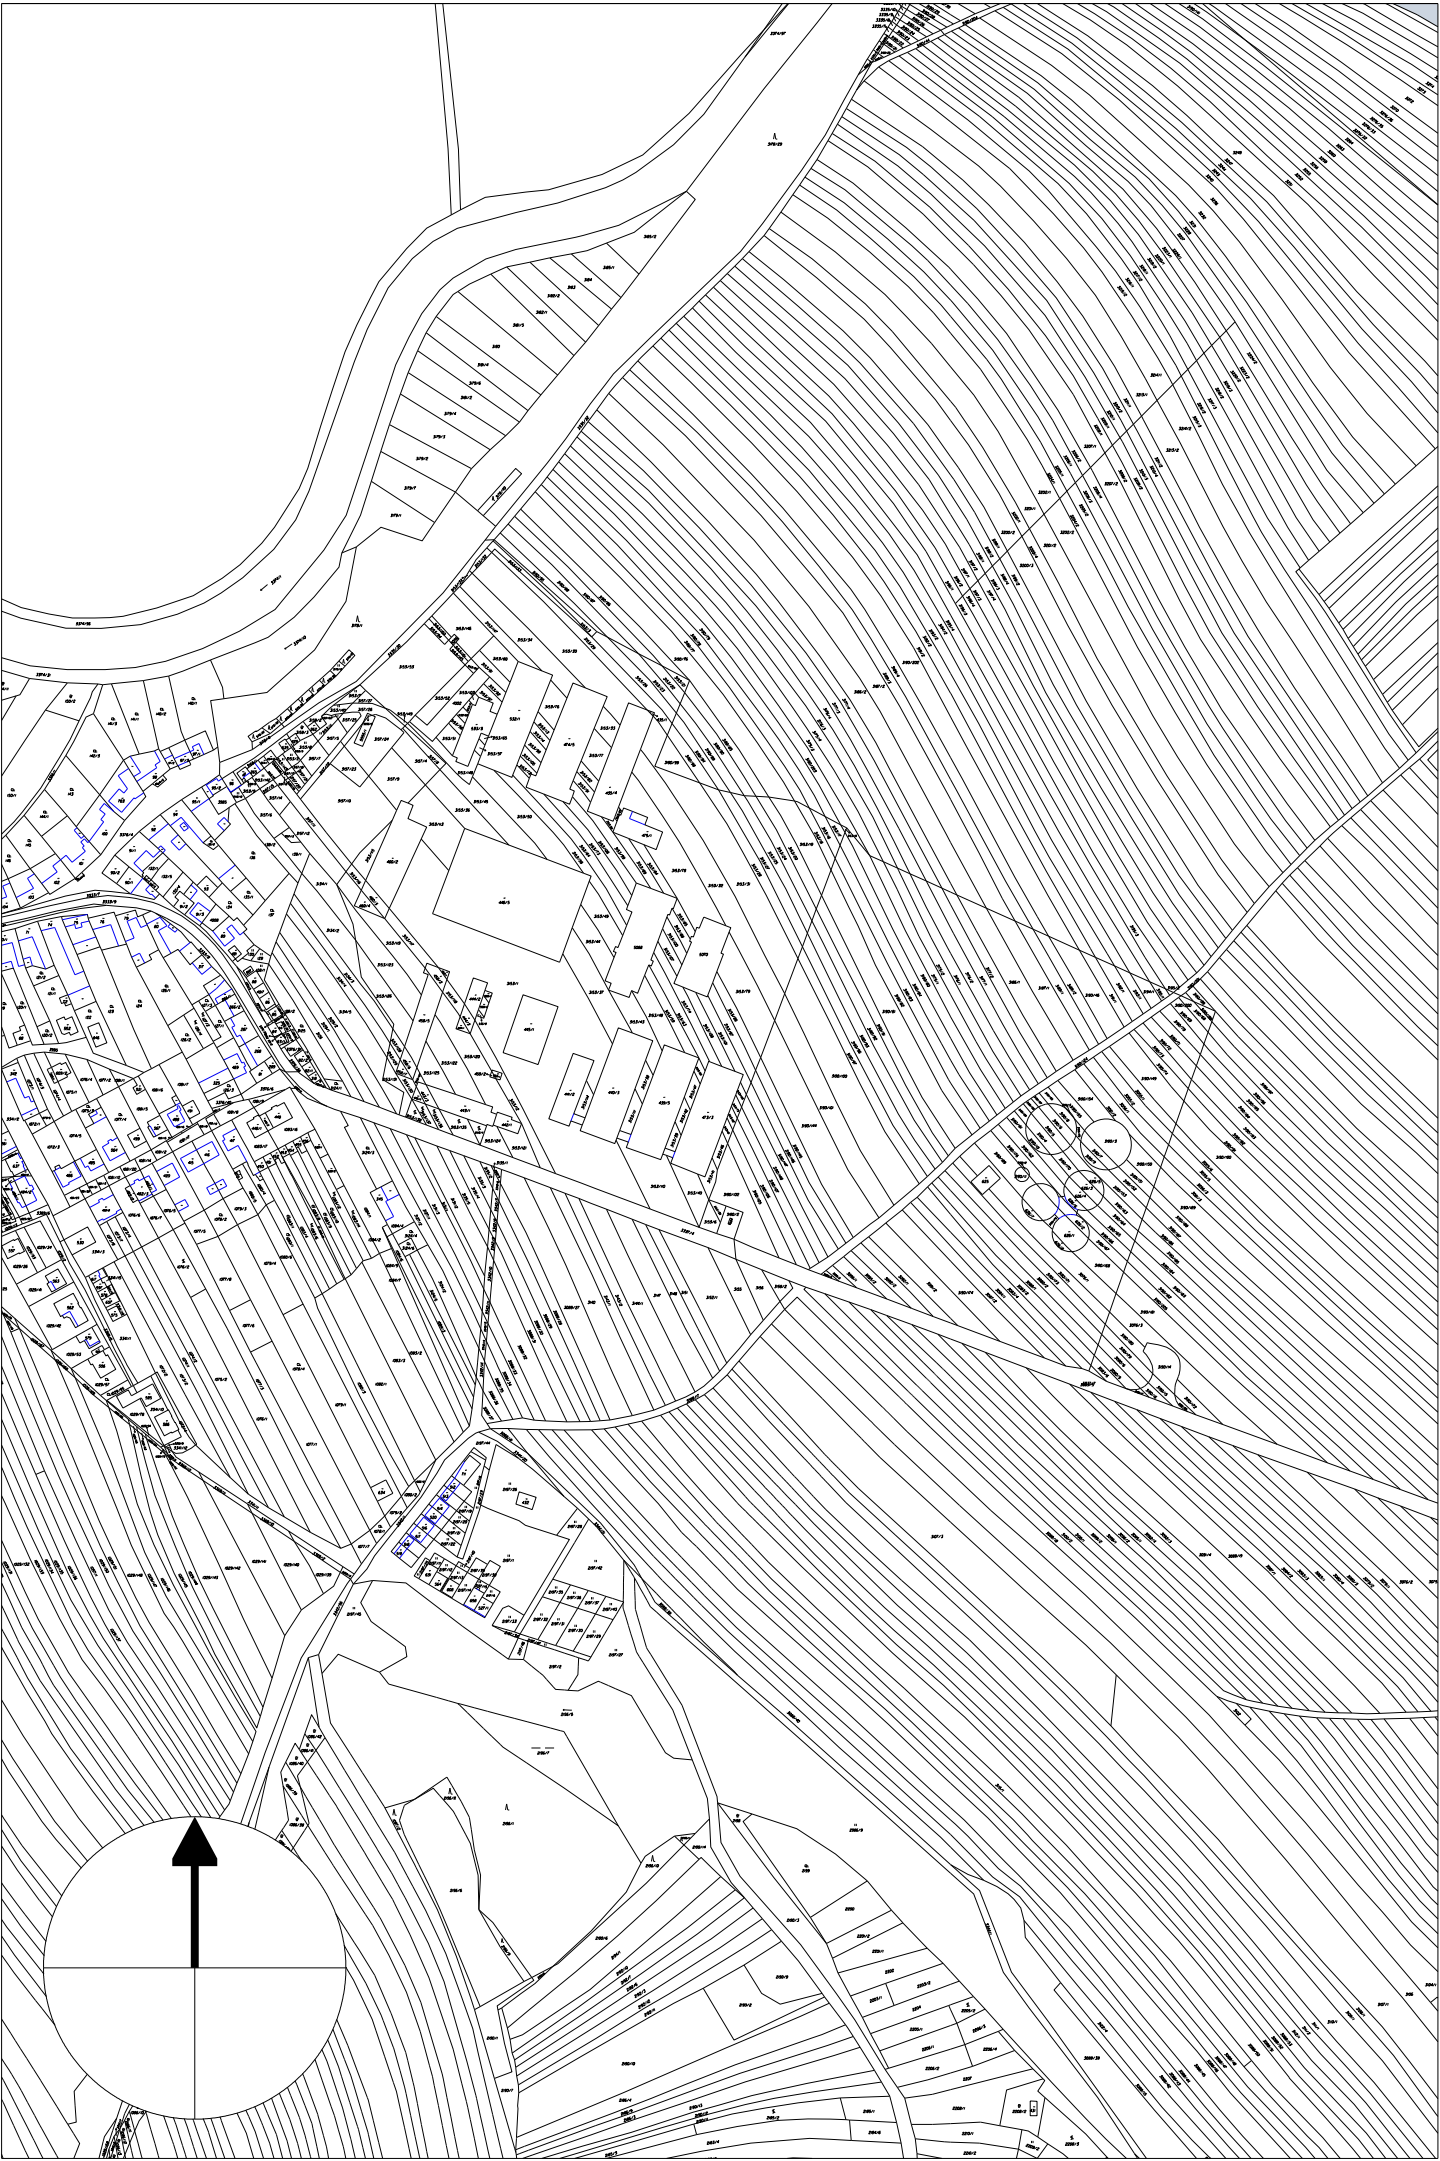

ZÁZNAM O ÚČINNOSTI	
Změnu č. 2 vydal správní orgán: ZASTUPITELSTVO OBCE UHERČICE	
Datum nabytí účinnosti:	
Pořizovatel: MĚSTSKÝ ÚŘAD HUSTOPEČE Odbor územního plánování	Úřední razítko:
Oprávněná úřední osoba: Ing. arch. Lydie Filipová vedoucí odboru	
Podpis:	

Projektant: Ing. arch. Jiří Hála, návrh 01/2023
**3 VÝKRES VEŘEJNĚ
PROSPĚŠNÝCH STAVEB,
OPATŘENÍ A ASANACÍ**
měřítko 1 : 5 000