



ZMĚNA č.2 ÚZEMNÍHO PLÁNU UHERČICE

ZÁKLADNÍ ČLENĚNÍ

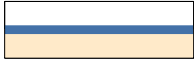

hranice zastavěného území k 31. 12. 2022

Změnou č. 2 se aktualizuje datum zastavěného území, jehož vymezení zůstává nezměněno.
Hranice, plochy a koridory vymezené na výkrese základního členění územního plánu se změnou č. 2 nemění.

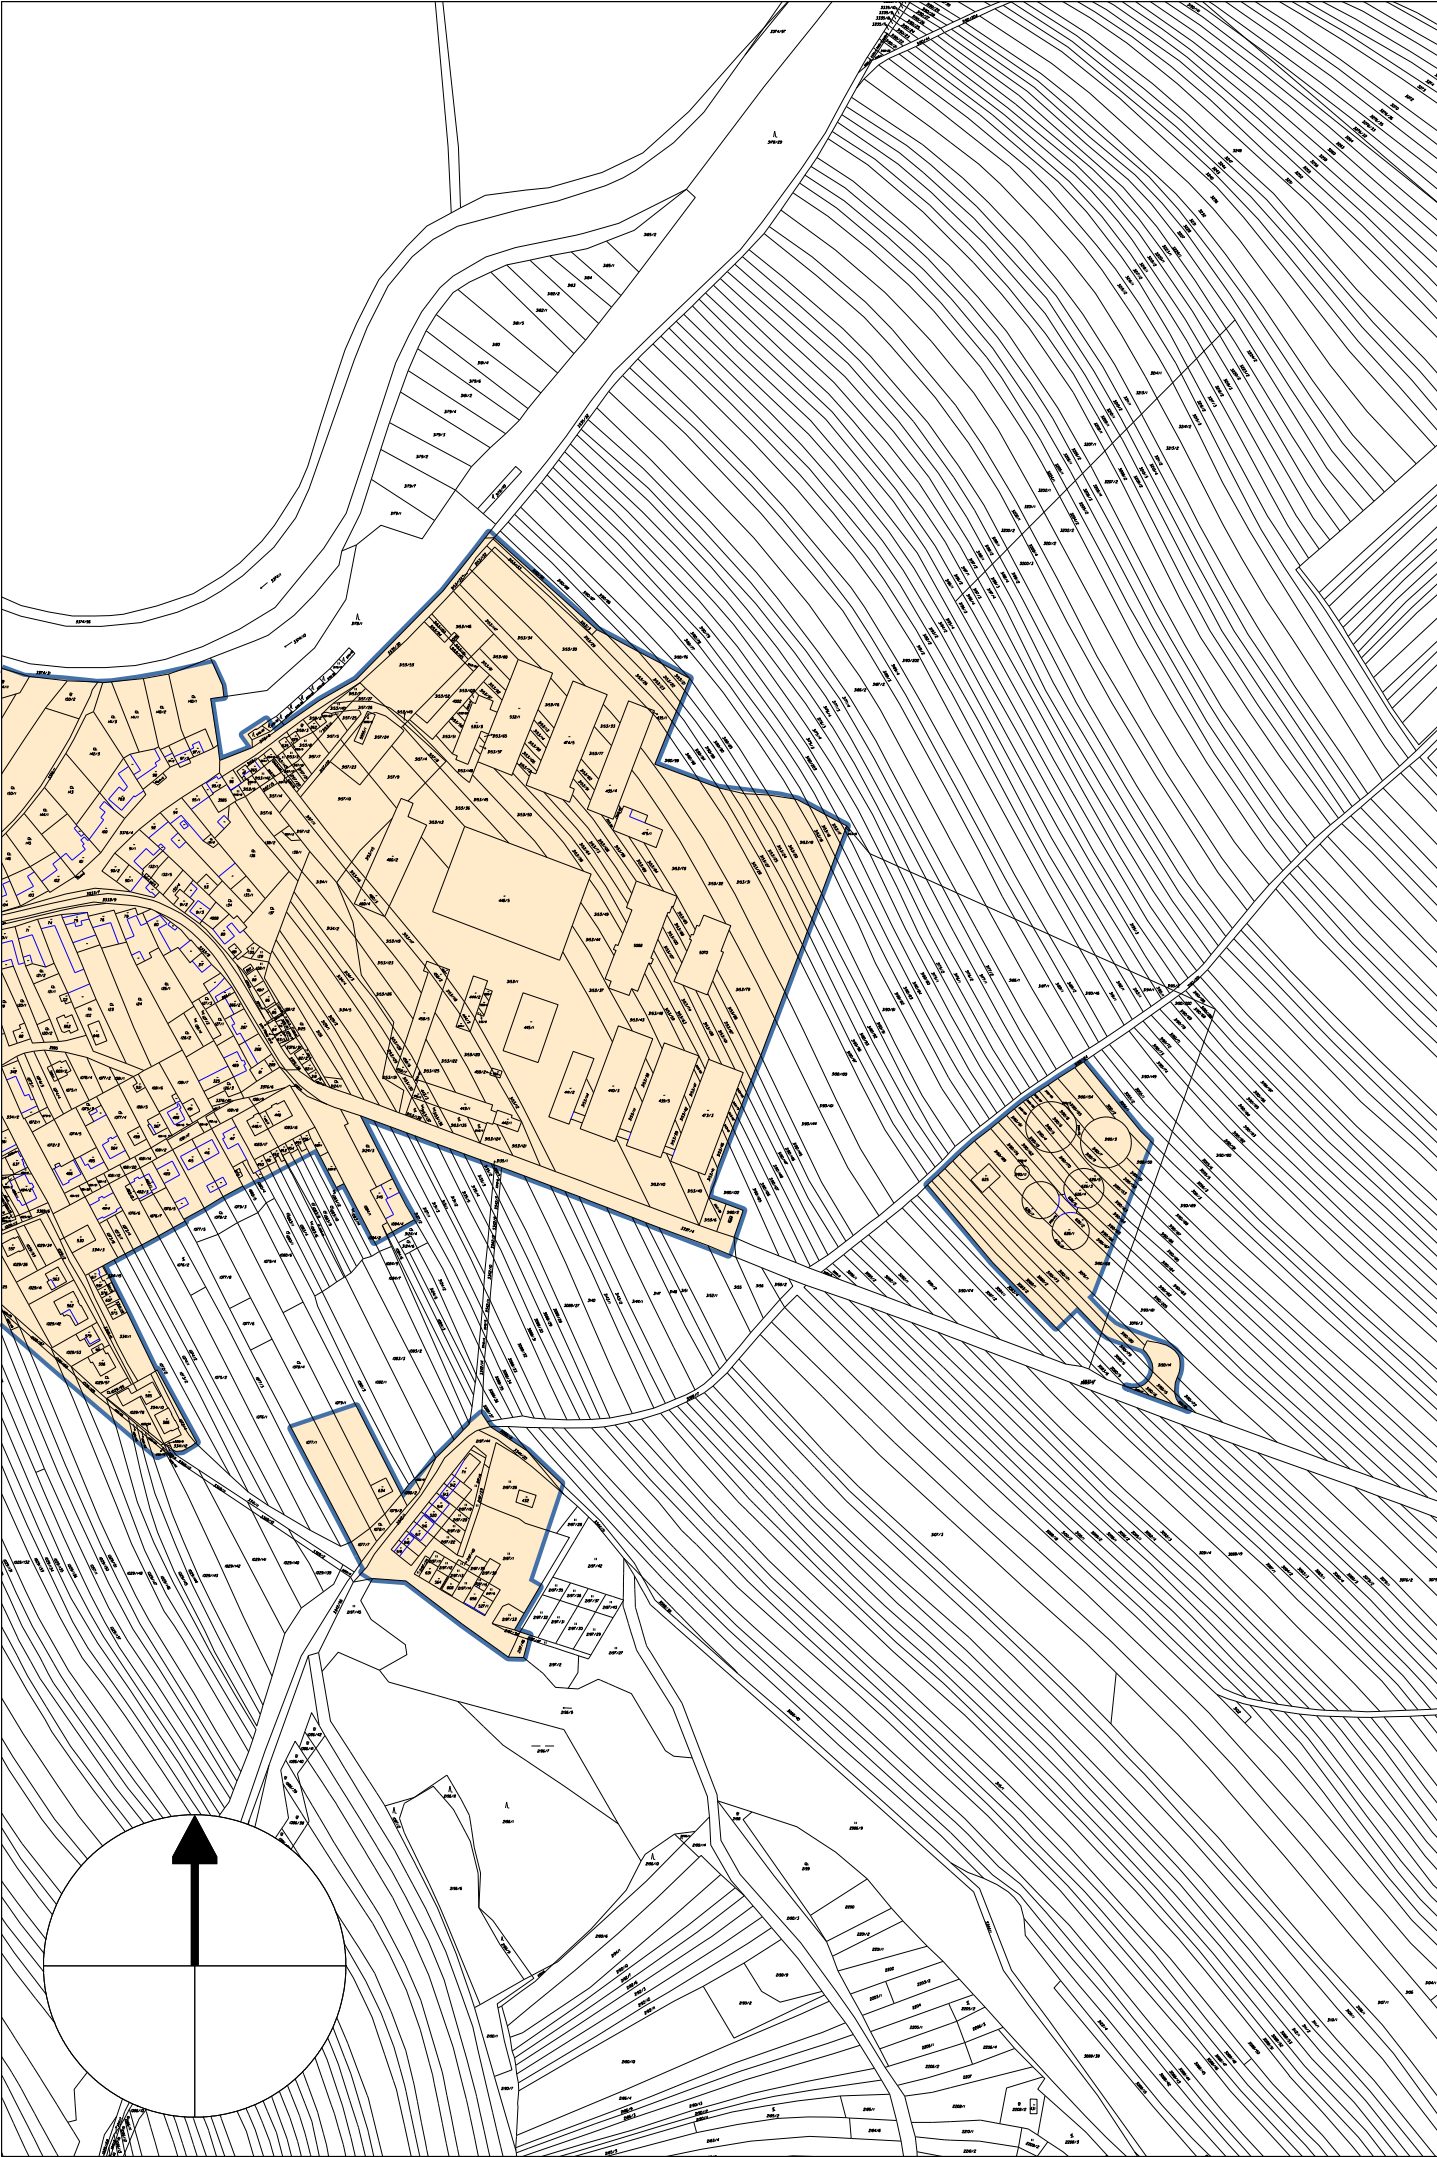

ZÁZNAM O ÚČINNOSTI

Změnu č. 2 vydal správní orgán:
ZASTUPITELSTVO OBCE UHERČICE

Datum nabytí účinnosti:

Pořizovatel:
MĚSTSKÝ ÚŘAD HUSTOPEČE
Odbor územního plánování

Úřední razítko:

Oprávněná úřední osoba:
Ing. arch. Lydie Filipová
vedoucí odboru

Podpis:

Projektant: Ing. arch. Jiří Hála, návrh 01/2023

**1 VÝKRES ZÁKLADNÍHO
ČLENĚNÍ ÚZEMÍ**
měřítko 1 : 5 000