




SCHEMATICKÝ PŘÍČNÝ ŘEZ A-A (obvodová komunikace)

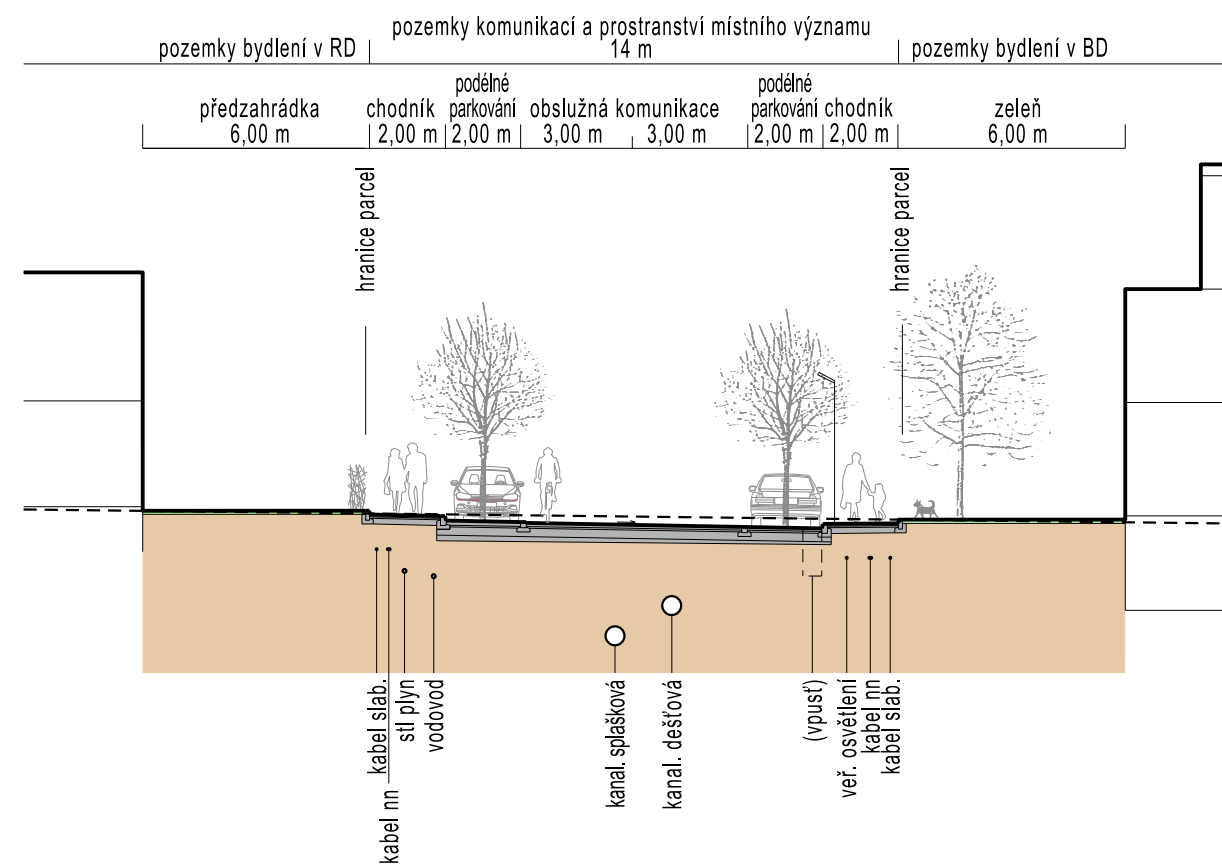

SCHEMATICKÝ PŘÍČNÝ ŘEZ B-B (obytná zóna)

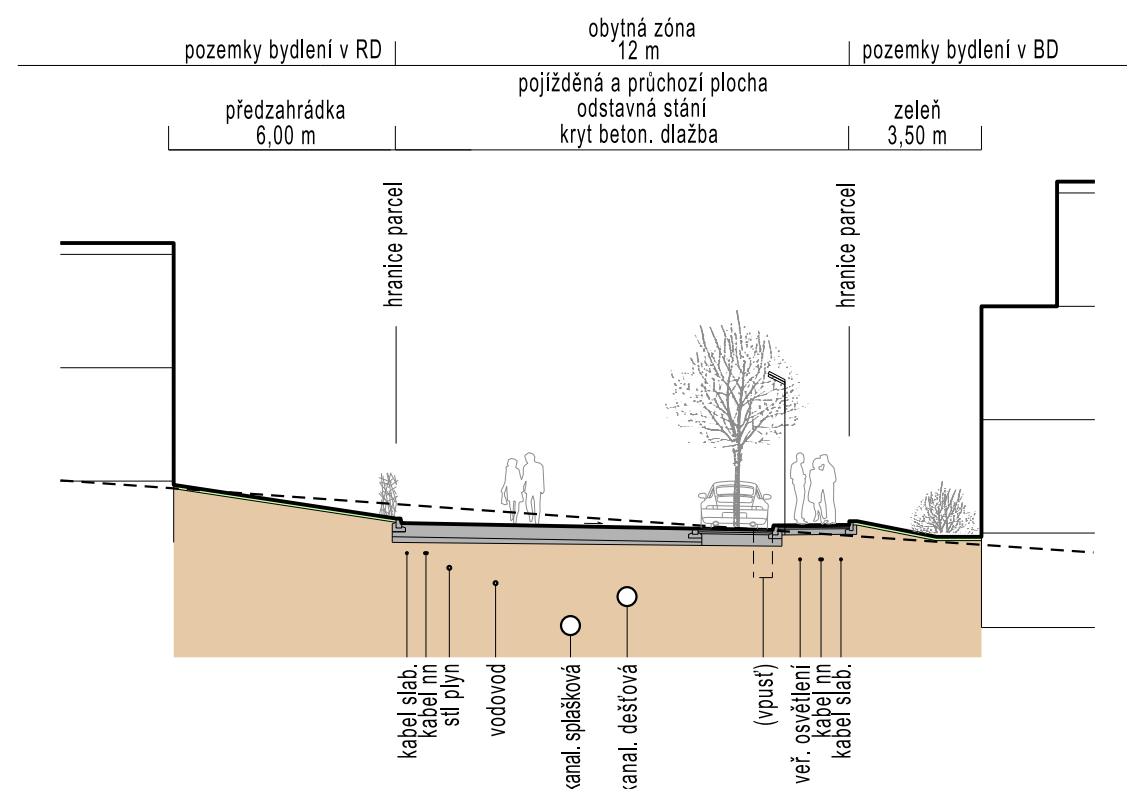

PŘÍČNÝ ŘEZ ÚZEMÍM C-C

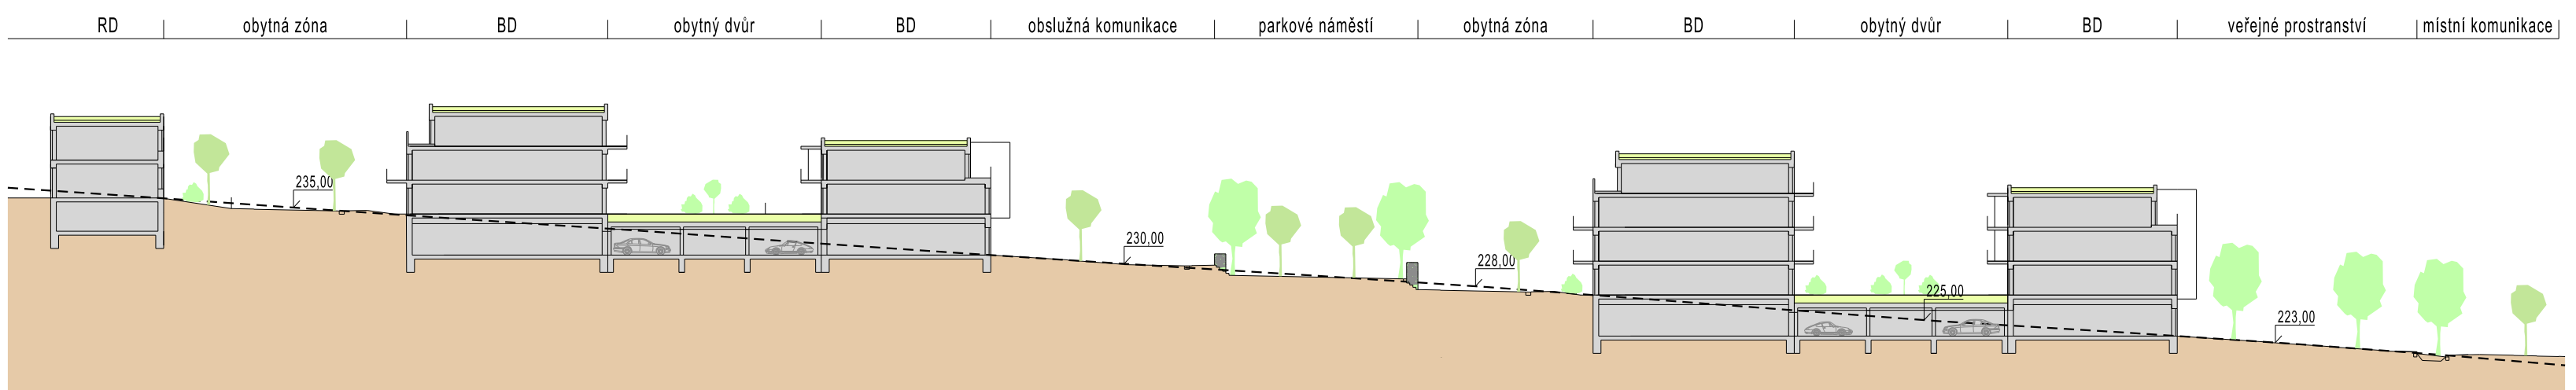

Atelier Tisnovka ÚZEMNÍ STUDIE - HUSTOPEČE S3		atelier ERA urbanismus a architektura sdružení architektů Fixel&Pech	
VZOROVÉ PŘÍČNÉ ŘEZY			
OBJEDNATEL: MĚSTO HUSTOPEČE		ČÍSLO PARÉ:	
POŘIZOVATEL: MÚ HUSTOPEČE, ODBOR ÚZEMNÍHO PLÁNOVÁNÍ		ČÍSLO VÝKRESU:	
ZHOTOVITEL: ING.ARCH. MILOŠ KLEMENT		07	
AUTORŮ: ING.ARCH. JIŘÍ FIXEL, ING.ARCH. MILOŠ KLEMENT, ING.ARCH. ZBYNĚK PECH, ING.ARCH. PETR TODOROV		ÚPP: ÚZEMNÍ STUDIE	
SPOLUPRÁCE:		DATUM: 06/2023	
MĚŘÍTKO: 1 : 200 / 1 : 400		MĚŘÍTKO: 1 : 200 / 1 : 400	