

FLOCHY PODROBNĚHO FUNKČNÍHO VYUŽITÍ (podle konkrétních podmínek mohou být vymezeny např. plochami s převládajícím využitím)

- ROZHRAŇNÍ REGULACIČNÍCH PLOCH**
- INDEX PODROBNĚHO FUNKČNÍHO VYUŽITÍ**
- plochy nezastavitelné stavbami pro bydlení, občanskou vybavenost, tělocvičny, výrobu, skladování
 - ▲ výška zástavby provedení stavebního řízení
 - 1 výška zástavby v plochách - 1 NP
 - 1+ výška zástavby v plochách - 1 NP + využití podkrovní
 - 2 výška zástavby v plochách - 2 NP
- B** plochy bydlení v rodinných domech
- Bl** plochy bydlení v rodinných domech s limitovanou velikostí parcel
- Bh** plochy bydlení v rodinných domech v hlukově zatíženém území
- Bd** plochy bydlení v bytových domech
- Bc** plochy smíšené území bydlení se službami
- Bx** plochy bydlení jen na takto vymezených plochách, jinak nepřipustné v ploše s převládajícím využitím
- Bs** plochy bydlení se specifickým charakterem staveb
- Bl** plochy bydlení v rodinných domech s limitovanou velikostí parcel
- OV** plochy základní občanské vybavenosti
- OVh** plochy hřbitova
- Sv** plochy veřejných sportovišť bez režimu návštěvnosti (volně přístupné) a bez staveb individuální rekreace
- Sr** plochy sportovních staveb doplňujících hlavní účel plochy s převládajícím využitím
- Sr** plochy veřejných sportovišť s režimem návštěvnosti
- K** plochy malovýrobních sklepů
- T** plochy pro technické vybavení
- P** plochy veřejných prostranství, polyfunkční shromažďovací a rozptylové prostory
- Pp** plochy veřejných parků, parkové upravené plochy
- Pz** plochy veřejné zeleně
- Dd** plochy dálnic
- Ddo** úsek dálnice s nutností protihlukové ochrany
- Dds** plochy dálnicích odpočívadel včetně ploch pro stavby související s hlavním účelem plochy
- Da2** plochy silnic II. třídy mimo zastavěné a zastavitelné území
- Da3** plochy silnic III. třídy mimo zastavěné území a zastavitelné plochy
- Dmkp** plochy místním propojovacími komunikacemi včetně silnicovnitř zastavěného území a zastavitelných ploch
- Dmk** plochy místních komunikací
- Duk** plochy účelových komunikací
- V** plochy výroby, řemeslných provozů, výrobních služeb a komerce s možností bydlení správců
- Uz** plochy užitkové zeleně, zahrady, extenzivní sady bez nadzemních staveb mimo oplocení
- W** vodní plochy včetně ploch rozptýlené zeleně a nutných technických a terénních opatření
- Úses** plochy s režimem územního systému ekologické stability
- IP** plochy doplňující ÚSES - interakční prvky
- CH** ostatní plochy pro ochranu a stabilizaci přírodních systémů
- Z** zemědělské provýrobní plochy orné půdy s možností změny na trvalé kultury
- Zn** zemědělské provýrobní plochy v nivě, k lučnickému, rybnickému hospodářství, k revitalizaci vodních toků
- Ze** zemědělské provýrobní plochy erozně ohrožené, nutné posouzení a provedení protierozních opatření
- Zd** zemědělské provýrobní plochy trvalých i netrvalých kultur v drobné drážbě
- Zv** zemědělské provýrobní plochy trvalých kultur

FLOCHY S PŘEVÁŽJÍCÍM ZPŮSOBEM VYUŽITÍ

- PLOCHY SMÍŠENĚ OBYTNÉ**
- PLOCHY BYDLENÍ**
- PLOCHY OBČANSKÉ VYBAVENOSTI**
- PLOCHY REKREACE**
- PLOCHY VÝROBY A TECHNICKÉ INFRASTRUKTURY**
- PLOCHY DOPRAVNÍ INFRASTRUKTURY**
- PLOCHY SMÍŠENĚ NEZASTAVĚNÉHO ÚZEMÍ**
- PLOCHY ZEMĚDĚLSKÉ**
- PLOCHY PŘÍRODNÍ**
- PLOCHY ZEMĚDĚLSKÉ - DROBNÉ DRŽBY**
- OSTATNÍ REGULATIVY**
- BLOK ZÁSTAVBY SEVRĚNÉHO CHARAKTERU
 - URBANISTICKY HODNOTNÉ ÚZEMÍ
 - OCHRANNÉ PÁSMA HŘBITOVA


- ÚSES**
- STABILIZOVANÉ**
- NAVYŠENÉ**
- NADREGIONÁLNÍ KORIDOR
 - REGIONÁLNÍ BIOCENTRUM
 - BIOCENTRUM, BIORODOR
 - INTERAKČNÍ PRVEK

- STABILIZOVANÉ**
- NAVYŠENÉ**
- ZÁPLAVOVÉ ÚZEMÍ
 - ROZVODNICE, ČÍSLO POVODÍ
 - VODNÍ TOKY, PLOCHY
 - PLOCHY MELJORACÍ
 - TRASY VN, VVN, TRAFOSTANICE
 - TRASY PLYNOVODU, VTL, STL, REGULACIČNÍ STANICE
 - TRASY DK, DOK
 - KANALIZACE
 - KANALIZACE REKONSTRUKCE
 - VODOVOD PŘIVÁDEČ
 - VODOVOD, VODOJEM
 - EVIDOVANÉ KULTURNÍ PAMÁTKY
 - CHRÁNĚNÉ VÁLČNÉ HROBY A PIETNÍ MÍSTA
 - OSTATNÍ KULTURNĚ HISTORICKÉ OBJEKTY
 - ARCHEOLOGICKÉ LOKALITY
 - OCHRANNÁ PÁSMA
 - CYKLOTRASY
 - TRASA A KORIDOR VYSOKORYCHLOSTNÍ TRATE
 - ŽELEZNICE

CELÉ SPRÁVNÍ ÚZEMÍ OBCE JE SITUOVÁNO V OP RADIOLOKAČNÍHO ZARÍZENÍ MINISTERSTVA OBRANY.

CELÉ SPRÁVNÍ ÚZEMÍ OBCE SPADÁ DO PROTIPOVODNOVÉ OBLASTI PO1.

VÝŘEZ HLAVNÍHO VÝKRESU V MĚRÍTKU 1 : 2000

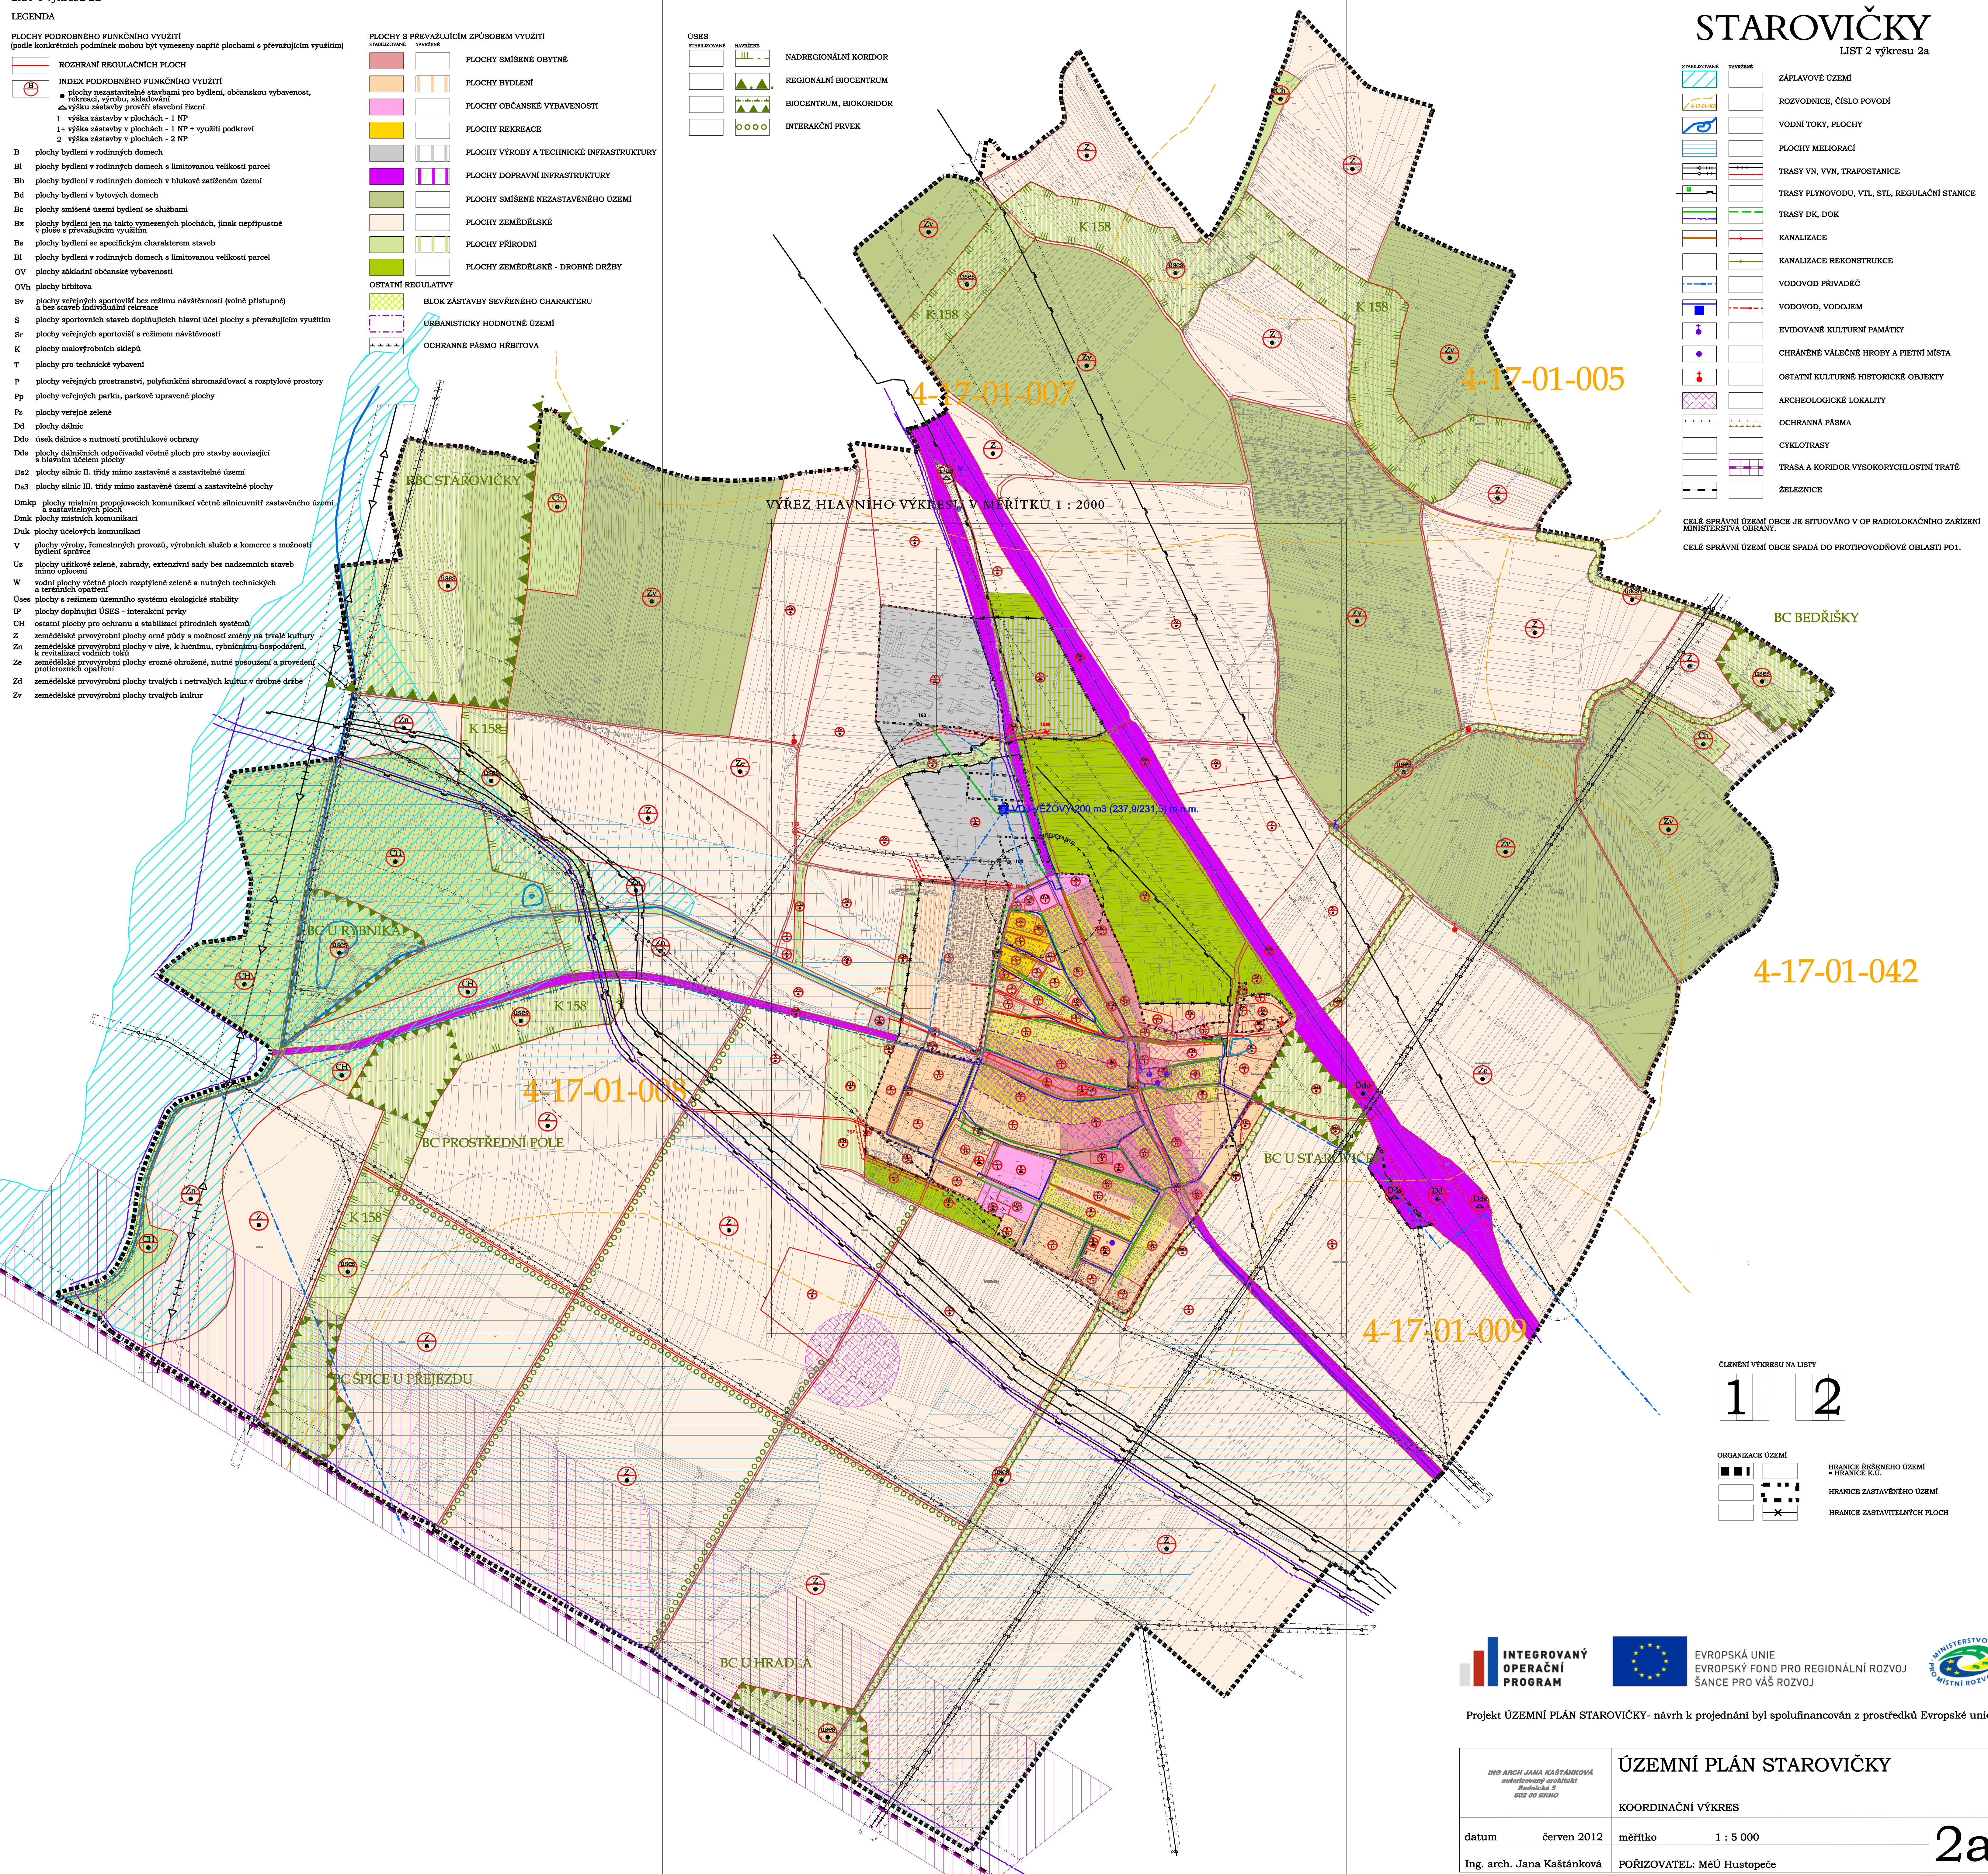

4-17-01-042

4-17-01-008

4-17-01-009

1 2

- ORGANIZACE ÚZEMÍ**
- HRANICE ŘEŠENÉHO ÚZEMÍ - HRANICE K.Ú.
 - HRANICE ZASTAVĚNÉHO ÚZEMÍ
 - HRANICE ZASTAVITELNÝCH PLOCH

INTEGROVANÝ OPERAČNÍ PROGRAM



EVROPSKÁ UNIE EVROPSKÝ FOND PRO REGIONÁLNÍ ROZVOJ ŠANCE PRO VÁŠ ROZVOJ



Projekt ÚZEMNÍ PLÁN STAROVIČKY - návrh k projednání byl spolufinancován z prostředků Evropské unie

ING ARCH JANA KAŠTÁNKOVÁ autorizovaný architekt Řešitelské S 002 00 BINO		ÚZEMNÍ PLÁN STAROVIČKY KOORDINAČNÍ VÝKRES	
datum	červen 2012	měřítko	1 : 5 000
Ing. arch. Jana Kaštánková	POŘIZOVATEL: MeÚ Hustopeče	2a	