


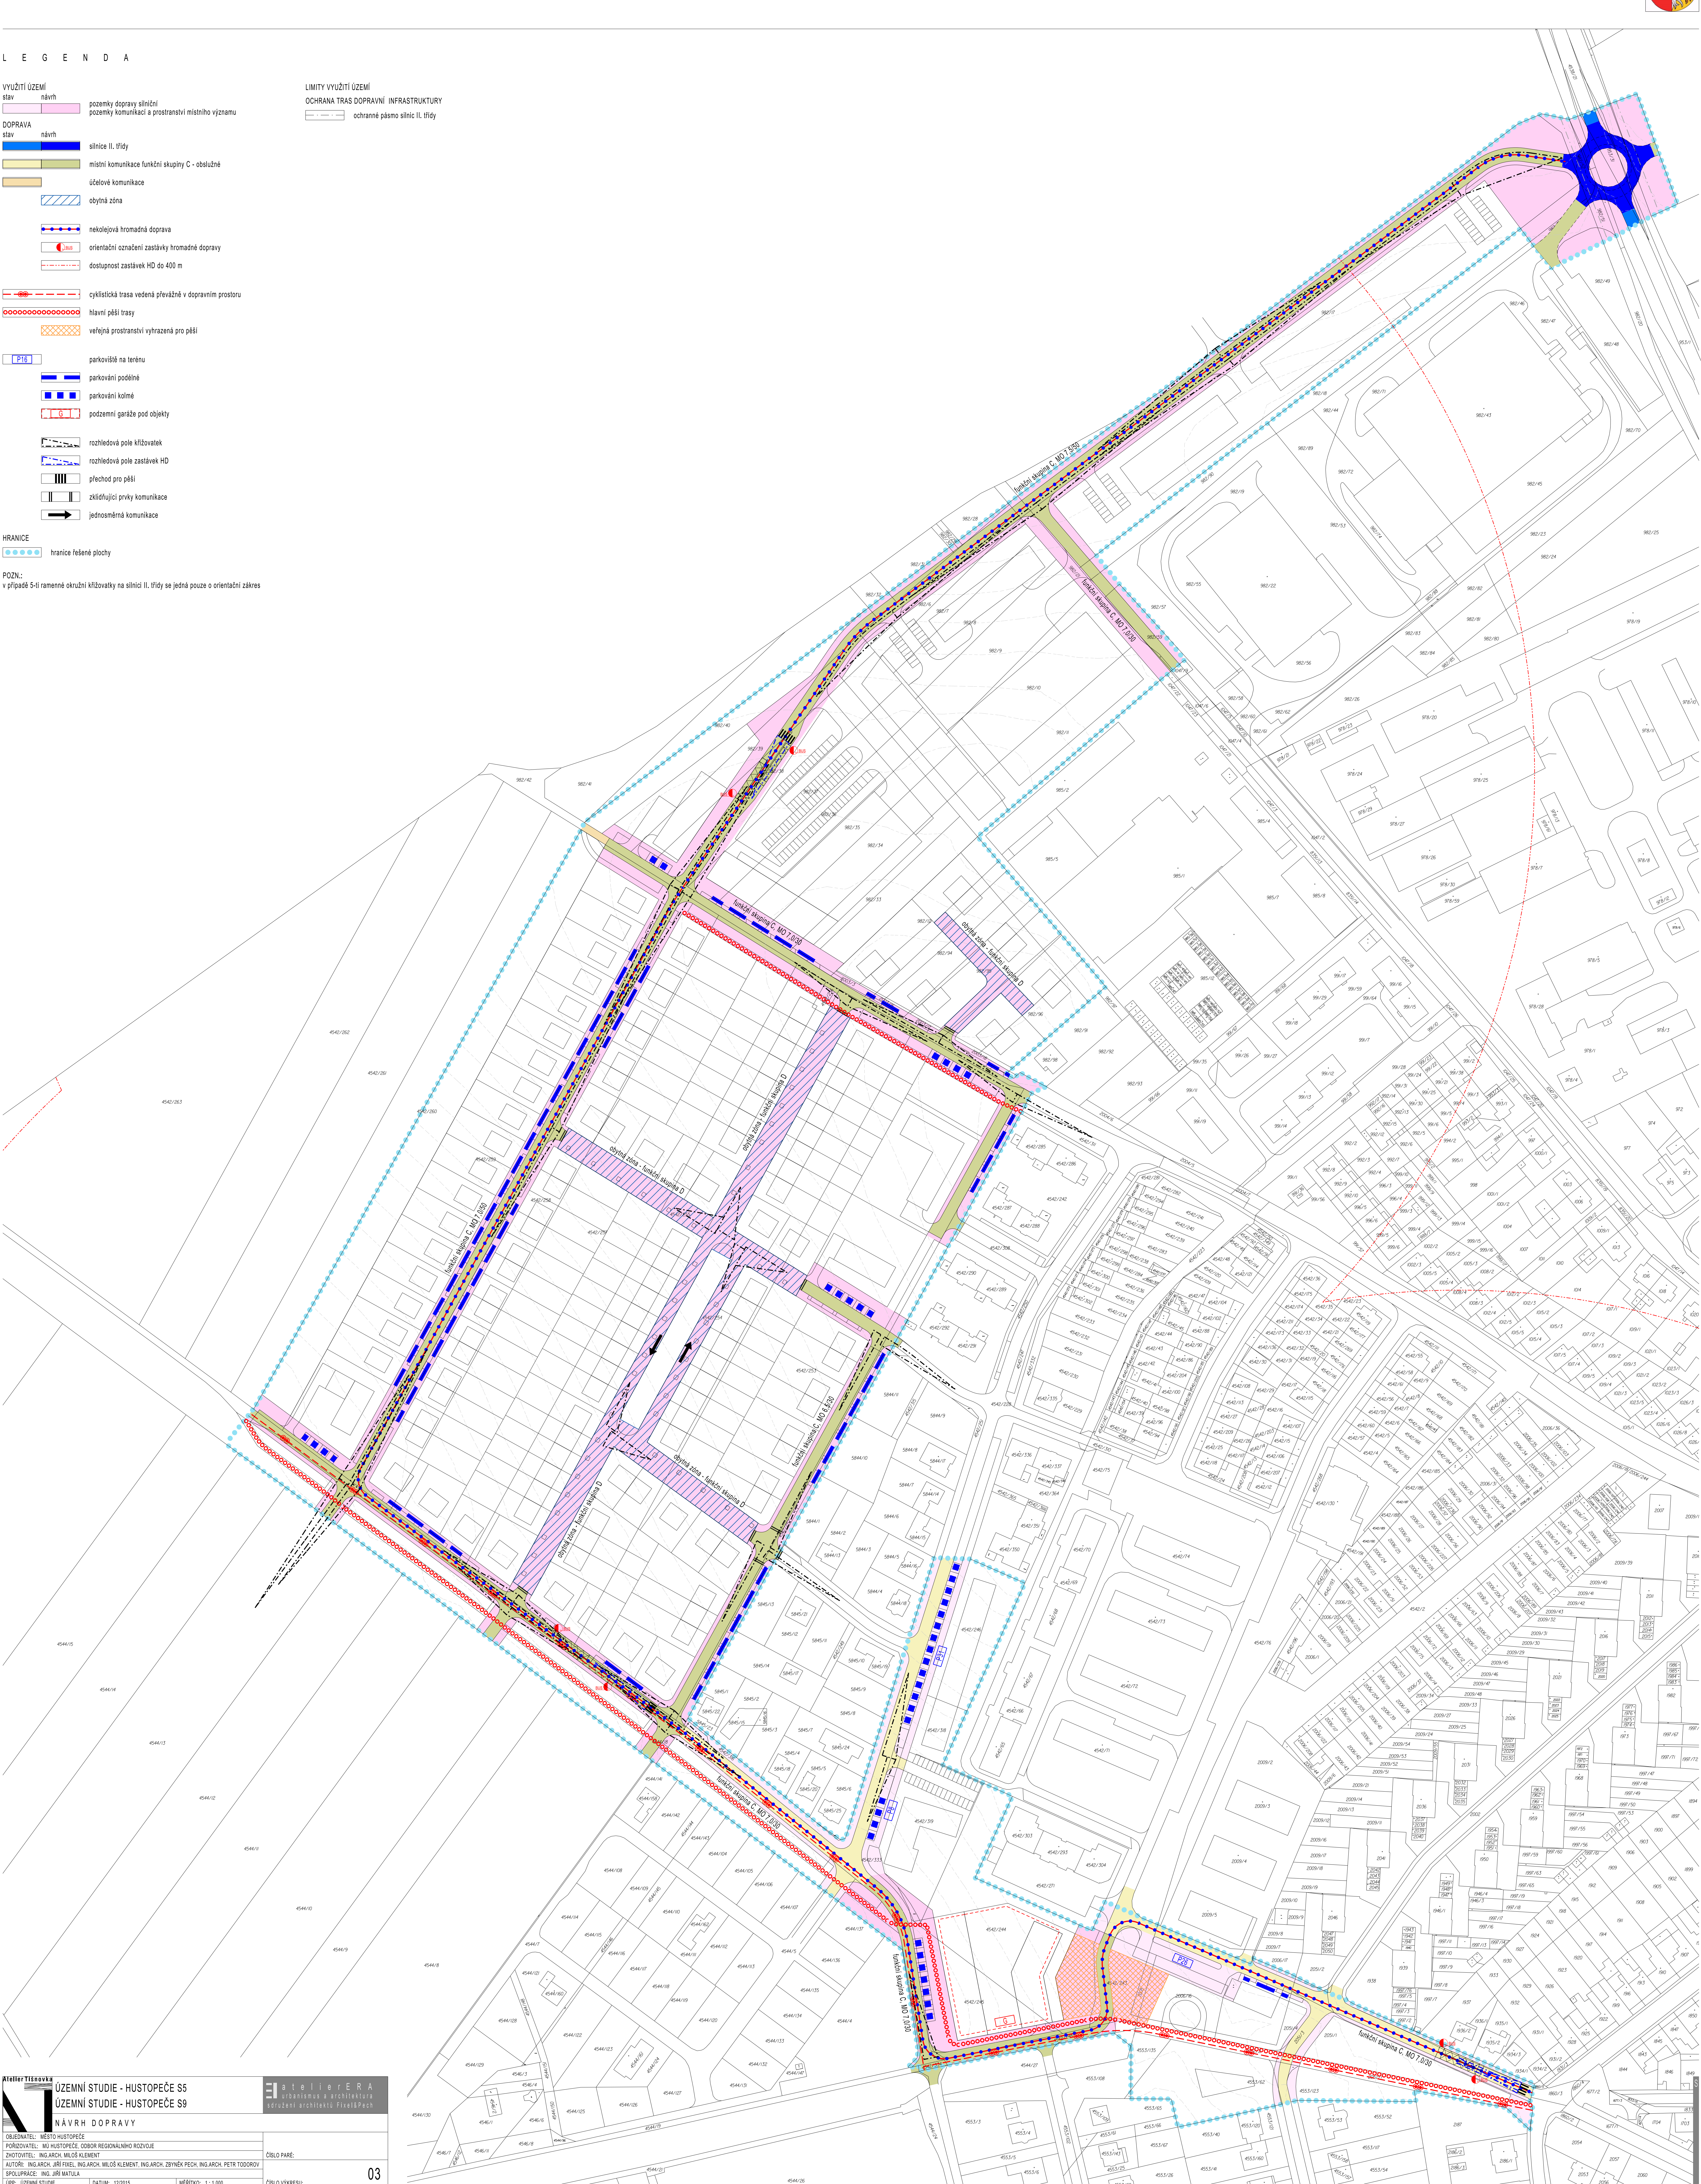

LEGENDA

- VYUŽITÍ ÚZEMÍ**
 stáv. návrh
 pozemky dopravy silniční
 pozemky komunikací a prostranství místního významu
- DOPRAVA**
 stáv. návrh
 silnice II. třídy
 místní komunikace funkční skupiny C - oboustranné
 účelové komunikace
 obytná zóna
 neokolejová hromadná doprava
 orientační označení zastávky hromadné dopravy
 dostupnost zastávek HD do 400 m
 cyklistická trasa vedená převážně v dopravním prostoru
 hlavní pěší trasy
 veřejná prostranství vyhrazená pro pěší
- P**
 parkoviště na terénu
 parkoviště podzemní
 parkování kolmé
 podzemní garáže pod objekty
 rozhledová pole křižovatek
 rozhledová pole zastávek HD
 přechod pro pěší
 zklidňující prvky komunikace
 jednosměrná komunikace
- HRANICE**
 hranice řešené plochy

POZN.:
 v případě 5-ti ramenné okružní křižovatky na silnici II. třídy se jedná pouze o orientační zakres



ÚZEMNÍ STUDIE - HUSTOPEČE S5 ÚZEMNÍ STUDIE - HUSTOPEČE S9 NÁVRH DOPRAVY		 atelier A územní studie a architektura inženýring a projektování	
OBJEDNATEL: MĚSTO HUSTOPEČE PORADYTEL: MÚ HUSTOPEČE, ODBOR REGIONÁLNÍHO ROZVOJE ZPROJEKTOVATEL: ING.ARCH. MILOŠ KLEMENT AUTÓR: ING.ARCH. JIŘÍ FIEBEL, ING.ARCH. MILOŠ KLEMENT, ING.ARCH. ZBYNEK PECH, ING.ARCH. PĚTR TOODOROV SPOLUPRÁCE: ING. JIŘÍ MATUŠKA	ČÍSLO PÁNE: 03		
ÚPP: ÚZEMNÍ STUDIE	DATUM: 12/2015	MĚRITKO: 1:1 000	ČÍSLO VÝKRESU: