


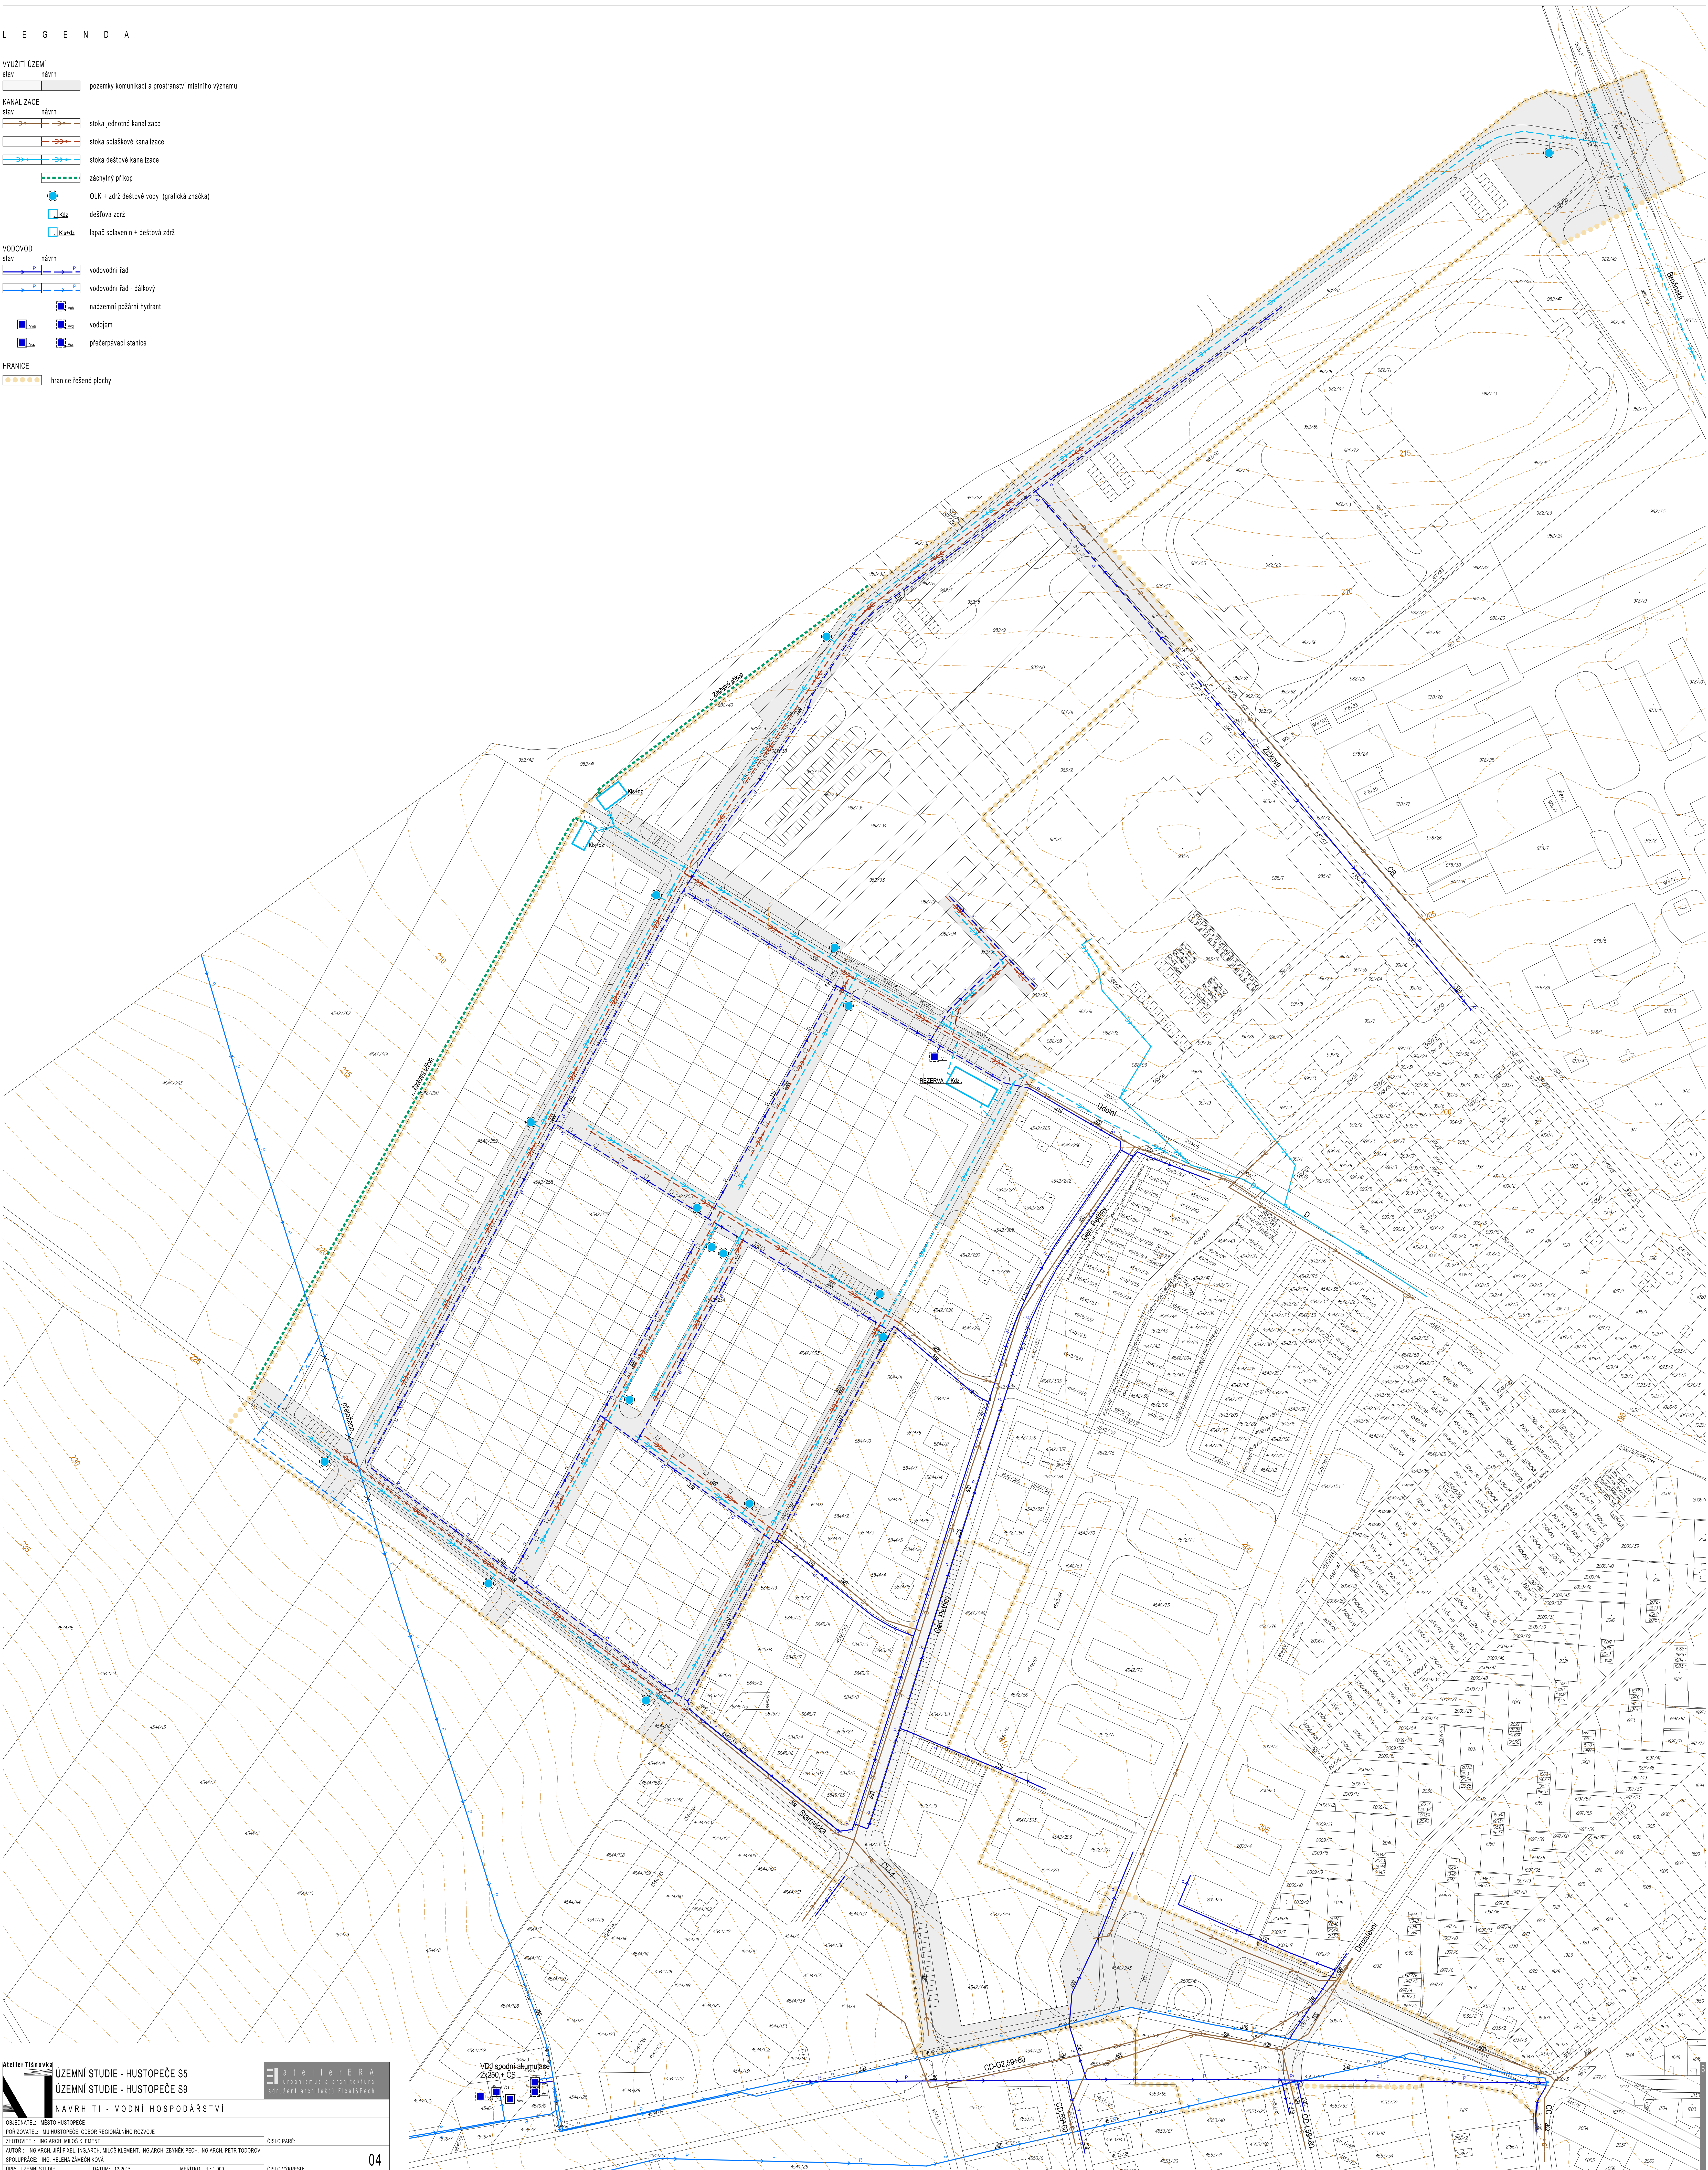

LEGENDA

- VYUŽITÍ ÚZEMÍ**
stav návrh
----- pozemky komunikací a prostorů místního významu
- KANALIZACE**
stav návrh
----- stoka jednotné kanalizace
----- stoka splaškové kanalizace
----- stoka dešťové kanalizace
----- záchytný příkop
----- OLK + zdrž dešťové vody (grafická značka)
----- Kde dešťová zdrž
----- KdeZdr lapač splašenin + dešťová zdrž
- VODOVOD**
stav návrh
----- vodovodní řád
----- vodovodní řád - částečný
----- nadzemní požární hydrant
----- voojsem
----- přečerpávací stanice
- HRANICE**
----- hranice řešené plochy



 ÚZEMNÍ STUDIE - HUSTOPEČE S5 ÚZEMNÍ STUDIE - HUSTOPEČE S9 NÁVRH TI - VODNÍ HOSPODÁŘSTVÍ	 atelierERA územní studie a architektura kancelář architektury FINE&PAC