


ÚZEMNÍ PLÁN KURDĚJOV

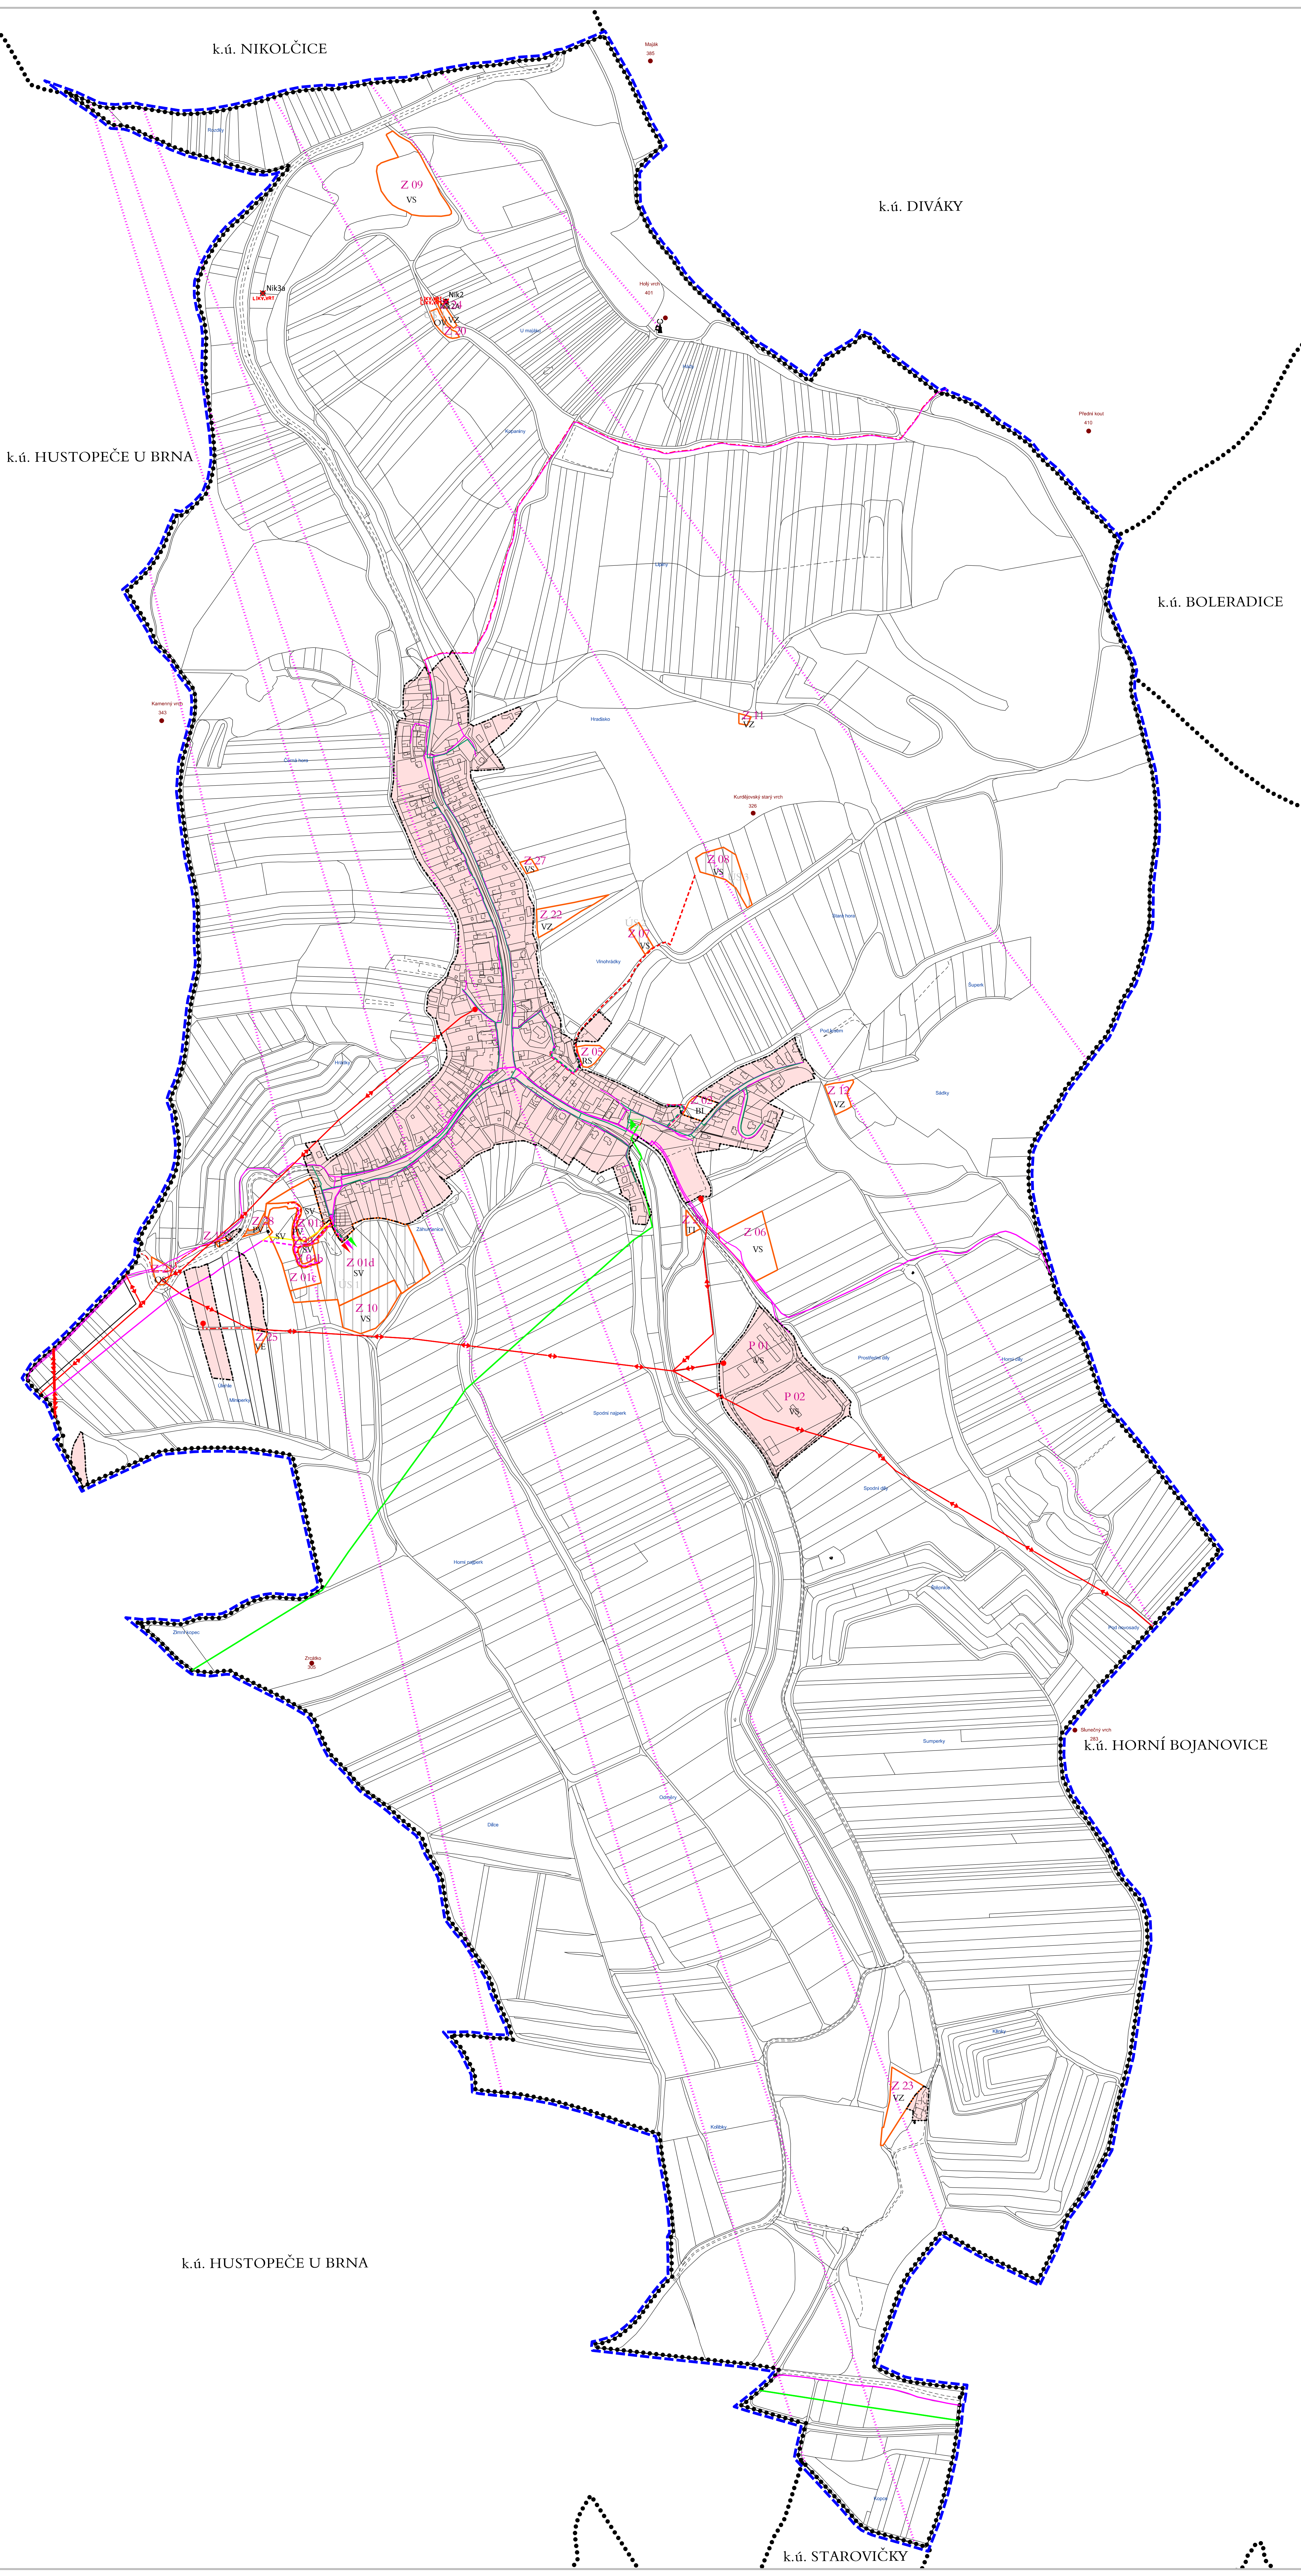

ENERGETIKA A SPOJE


stav	návrh	popis
		el. vedení VVN vzdušné
		el. vedení VN vzdušné
		trafostanice VVN/NN 22/0,4 kV
		el. vedení VN kabelové
		el. vedení NN kabelové
		nápojná místa elektrického vedení (poloha elektrických vedení uvnitř zastavěných ploch upřesnění územní studie)
		dálkový sdělovací kabel DK
		místní telekomunikační síť (sdělovací kabel)
		rušená místní telekomunikační síť (sdělovací kabel)
		základová stanice
		radiorelevo trasa
		nápojná místa sdělovacího kabelu (poloha sdělovacího kabelu vedení uvnitř zastavěných ploch upřesnění územní studie)
		plynové vedení VTL
		plynové vedení NTL
		regulační stanice plynu
		nápojná místa plynového vedení (poloha plynových vedení uvnitř zastavěných ploch upřesnění územní studie)
		Nik3a
		LIKUNET
		likvidované vrty MND a.s.

ZASTAVITELNÉ PLOCHY A PLOCHY PŘESTAVBY

	zastavitelné plochy
	kód funkčního využití plochy
	SV
	Z01
	P01
	označení zastavěných ploch
	označení ploch přestavby

INFORMATIVNÍ ÚDAJE

	hranice katastrálních území
	hranice řešeného území
	zastavěné území k 9.4.2015
	plochy ve kterých bude položena síť technické infrastruktury upřesněna územní studií

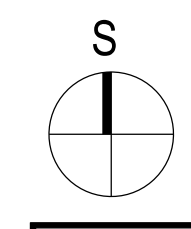

VYKRES: KONCEPCE TECHNICKÉ INFRASTRUKTURY ENERGETIKA A SPOJE	1: 5 000	Č. VYKRESU: 1.2d
---	----------	------------------

ZÁZNAM O ÚČINNOSTI	
Správní orgán, který územní plán vydal: Zastupitelstvo obce Kurdějov Datum nabytí účinnosti: Pořizovatel: Městský úřad Hustopeče, odbor územního plánování Jméno a příjmení: Ing. arch. Lydie Filipová Datum: Vedoucí odboru Podpis: (oprávněná osoba pořizovatele)	(příkázání úřední)