


ÚZEMNÍ PLÁN HUSTOPEČE

Úplné znění po změně č.2

D1 - KOORDINAČNÍ VÝKRES

 


- PLOCHY S ROZDÍLNÝM ZPŮSOBEM VYUŽITÍ**
- Stabilizované plochy**
- Plochy bydlení**
 - BH Bydlení v bytových domech
 - BI Bydlení v rodinných domech - městské a příměstské
 - Plochy občanského vybavení**
 - OV Občanské vybavení - veřejná infrastruktura
 - OS Občanské vybavení - sbírková a sportovní zařízení
 - OH Občanské vybavení - hřbitovy
 - OM Občanské vybavení - komerční zařízení malá a střední
 - OK Občanské vybavení - komerční zařízení plošně rozsáhlá
 - Plochy veřejných prostranství**
 - PV Veřejná prostranství
 - Plochy smíšené obytné**
 - SC Plochy smíšené obytné v centrech měst
 - SM Plochy smíšené obytné městské
 - SV Plochy smíšené obytné venkovské
 - Plochy dopravní infrastruktury**
 - DS Dopravní infrastruktura - silniční
 - DZ Dopravní infrastruktura - železniční
 - Plochy technické infrastruktury**
 - TI Technická infrastruktura - inženýrské sítě
 - TO Technická infrastruktura - nakládání s odpady
 - Plochy výroby a skladování**
 - VL Výroba a skladování - lehký průmysl
 - VK Plochy skladování
 - VY Výroba a skladování - se specifickým využitím
 - VZ Výroba a skladování - zemědělská výroba
 - Plochy vodní a vodohospodářské**
 - W Plochy vodní a vodohospodářské
 - Plochy zemědělské**
 - NL Plochy lesní
 - NP Plochy přírodní
 - Plochy smíšené nezastavěného území**
 - NS Plochy smíšené nezastavěného území - zemědělské
 - Plochy specifické**
 - XS Plochy specifické - vině sklepy
 - Plochy zeleně**
 - ZD Zelen - ochranná a izolační
 - ZP Zelen - přírodního charakteru

- Plochy změn - návrh**
- BI Bydlení v rodinných domech - městské a příměstské
 - OV Občanské vybavení - veřejná infrastruktura
 - OS Občanské vybavení - sbírková a sportovní zařízení
 - OH Občanské vybavení - hřbitovy
 - OM Občanské vybavení - komerční zařízení malá a střední
 - OK Občanské vybavení - komerční zařízení plošně rozsáhlá
 - PV Veřejná prostranství
 - SC Plochy smíšené obytné městské
 - SM Plochy smíšené obytné venkovské
 - DS Dopravní infrastruktura - silniční
 - DZ Dopravní infrastruktura - železniční
 - VL Výroba a skladování - lehký průmysl
 - NP Plochy přírodní
 - XS Plochy specifické - vině sklepy
 - ZD Zelen - ochranná a izolační
 - ZP Zelen - přírodního charakteru
- Plochy změn - přestavba**
- OV Občanské vybavení - veřejná infrastruktura
 - OM Občanské vybavení - komerční zařízení malá a střední
 - OK Občanské vybavení - komerční zařízení plošně rozsáhlá
 - SC Plochy smíšené obytné městské
 - SM Plochy smíšené obytné venkovské
 - DS Dopravní infrastruktura - silniční
 - VL Výroba a skladování - lehký průmysl
 - NZ Plochy zemědělské
- Plochy rezerv**
- BI Plochy bydlení v rodinných domech - městské a příměstské
 - SM Plochy smíšené obytné městské
 - SV Plochy smíšené obytné venkovské
 - DS Plochy dopravní infrastruktury - silniční
 - DZ Plochy dopravní infrastruktury - železniční
 - VL Plochy výroby a skladování - lehký průmysl
 - NP Plochy lesní

- ÚZEMNÍ SYSTÉM EKOLOGICKÉ STABILITY**
- nadregionální biokoridor - stáv.
 - regionální biokoridor - návrh
 - regionální biokoridor - stáv.
 - lokální biokoridor - stáv.
 - lokální biokoridor - návrh
- ČLENĚNÍ ÚZEMÍ**
- hranice federálního území
 - hranice zastavěného území k 1.3.2016
 - rozvoje plocha
 - hranice parcel
 - území s architektonicky nebo urbanisticky významnými stavbami
 - Plochy určené pro zprovoznění územní studie
- ČÍSLO ROZVOJOVÝCH PLOCH A REZERV**
- Z zastavěná plocha
 - P přestavěná plocha
 - K plocha změn v krajíně
 - R rezerva
- Ochrana památek**
- Nemovité kulturní památky
 - Nemovité kulturní památky - plošně vymezená
 - Vážený hrob, paměť místo
- Ochrana přírody**
- Natura 2000 - evropsky významná lokalita
 - Přírodní památka
 - Přírodní památka - ochranné pásmo
 - Významný krajinný prvek - negativní
 - Plocha při kázej leosa v podstatnějším využitím
- Ochrana území**
- Ochranné pásmo hřbitova
 - Ochranné pásmo chráněné krajinné oblasti
 - Objekt poštovní ochrany
 - Zóna havarijního plánování
 - Výhlední biocoridor lokálního nerostných surovin
 - Sesuvné území
 - Záplavné území vytýčené
 - Viděnice po 10m
- Poznámka:** Celé území územní města je situováno v ochranném pásmu radiokerního zařízení Ministerstva obrany.

- Dopravní infrastruktura**
- Dálnice
 - Silnice II. třídy - stáv.
 - Silnice II. třídy - návrh
 - Silnice II. třídy - rezerva
 - Silnice II. třídy - stáv.
 - Místní komunikace - stáv.
 - Místní komunikace - návrh
 - Zájezdnice - návrh
 - Hubova - stáv.
 - Cyklistická / hřbitovská - stáv.
 - Turistická / naučná stezka - stáv.
 - Ochranné pásmo dálnice a silnice
 - Ochranné pásmo železnice
- Technická infrastruktura**
- Vodovodní řád - návrh
 - Vodovod - stáv.
 - Vodovodní řád užitkové vody - stáv.
 - Kanalizace potrubná - stáv.
 - Kanalizace splašková - stáv.
 - Kanalizace dešťová - stáv.
 - Čistírna odpadních vod - stáv.
 - Plynovod VTL - stáv.
 - Plynovod STL - stáv.
 - Plynovod - návrh
 - Regulační stanice plynu - stáv.
 - Regulační stanice plynu - návrh
 - Bezpečnostní pásmo plynovodu
 - Veršnický vedení elektrické sítě VVN 220 kV - stáv.
 - Veršnický vedení elektrické sítě VVN 110 kV - stáv.
 - Veršnický vedení elektrické sítě VN 1 - 35 kV - stáv.
 - Katelovské vedení elektrické sítě VN 1 - 35 kV - stáv.
 - Vedení elektrické sítě vysokého napětí 1-35 kV - návrh
 - Rozvodna - stáv.
 - Transformační stanice - stáv.
 - Transformační stanice - návrh
 - Ochranné pásmo elektrického vedení
 - Telekomunikační kabel - stáv.
 - Telekomunikační trasa - stáv.
 - OP komunikačního vedení
 - OP komunikačního zařízení
 - Výhledná zařízení - stáv.
 - Základová stanice - stáv.

- Ochrana památek**
- Nemovité kulturní památky
 - Nemovité kulturní památky - plošně vymezená
 - Vážený hrob, paměť místo
- Ochrana přírody**
- Natura 2000 - evropsky významná lokalita
 - Přírodní památka
 - Přírodní památka - ochranné pásmo
 - Významný krajinný prvek - negativní
 - Plocha při kázej leosa v podstatnějším využitím
- Ochrana území**
- Ochranné pásmo hřbitova
 - Ochranné pásmo chráněné krajinné oblasti
 - Objekt poštovní ochrany
 - Zóna havarijního plánování
 - Výhlední biocoridor lokálního nerostných surovin
 - Sesuvné území
 - Záplavné území vytýčené
 - Viděnice po 10m
- Poznámka:** Celé území územní města je situováno v ochranném pásmu radiokerního zařízení Ministerstva obrany.

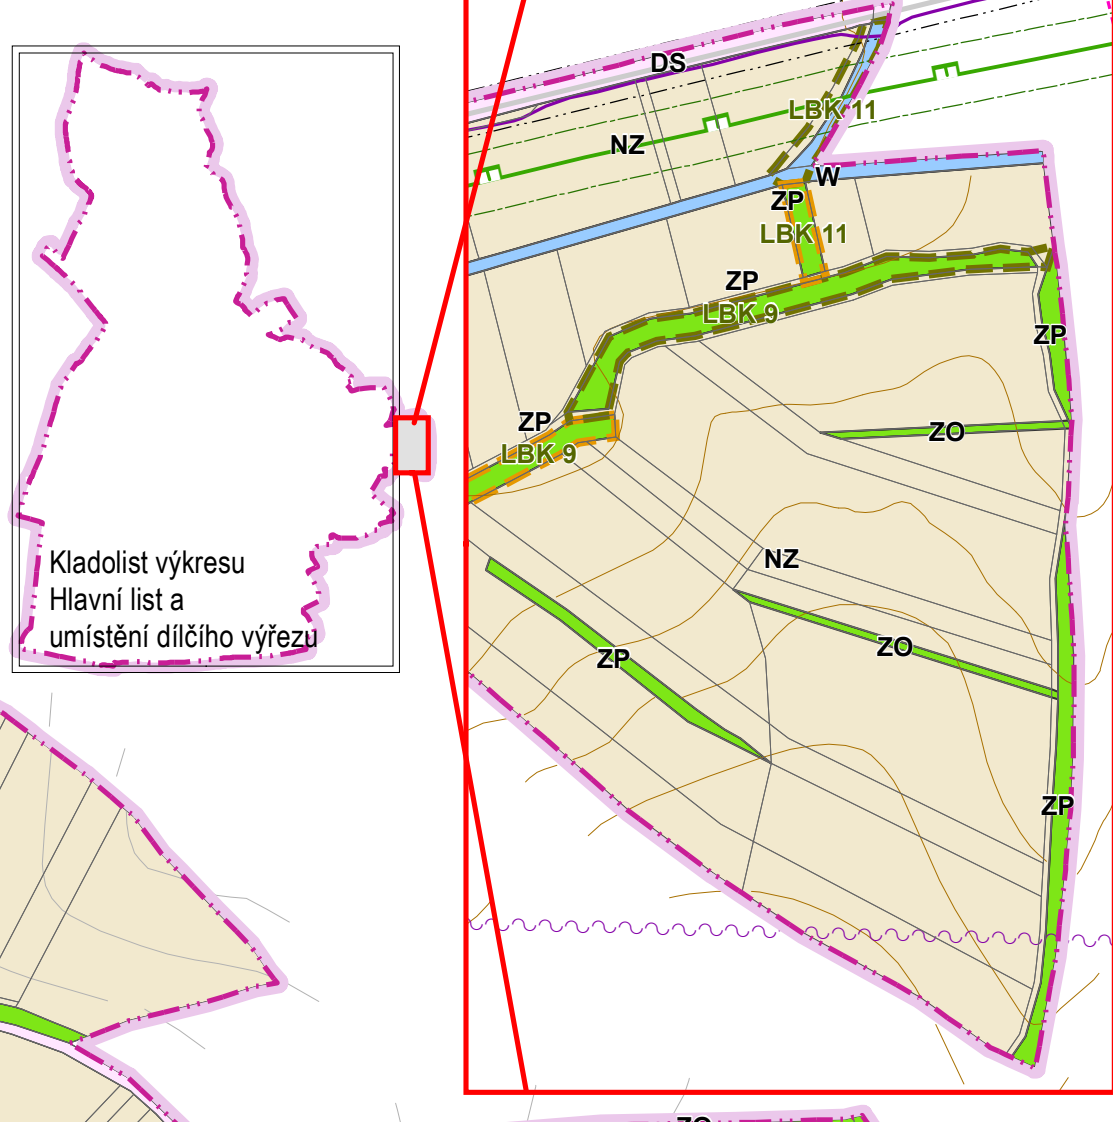

| ZÁZNAM O ÚČINNOSTI | |
|--|-----------------------------------|
| Název dokumentu: | Územní plán Hustopeče |
| Správní orgán, který poslední změnu vydal: | Zastupitelstvo města Hustopeče |
| Podpisová čísla posledních změn: | Změna č.2 |
| Datum nabytí účinnosti: | 2018 |
| Podpisovatel: | Město Hustopeče |
| Opisovatel: | Ing. arch. Lydie Filipová |
| Funkce: | vedoucí odboru územního plánování |
| Podpis: | otisk úředního razítka |

| Územní plán Hustopeče - Úplné znění po změně č.2 | |
|--|--------------------|
| Název výkresu: | Koordinační výkres |
| Stav: | 1:5 000 |
| Den vydání: | D1 |

