


ÚP STAROVICE

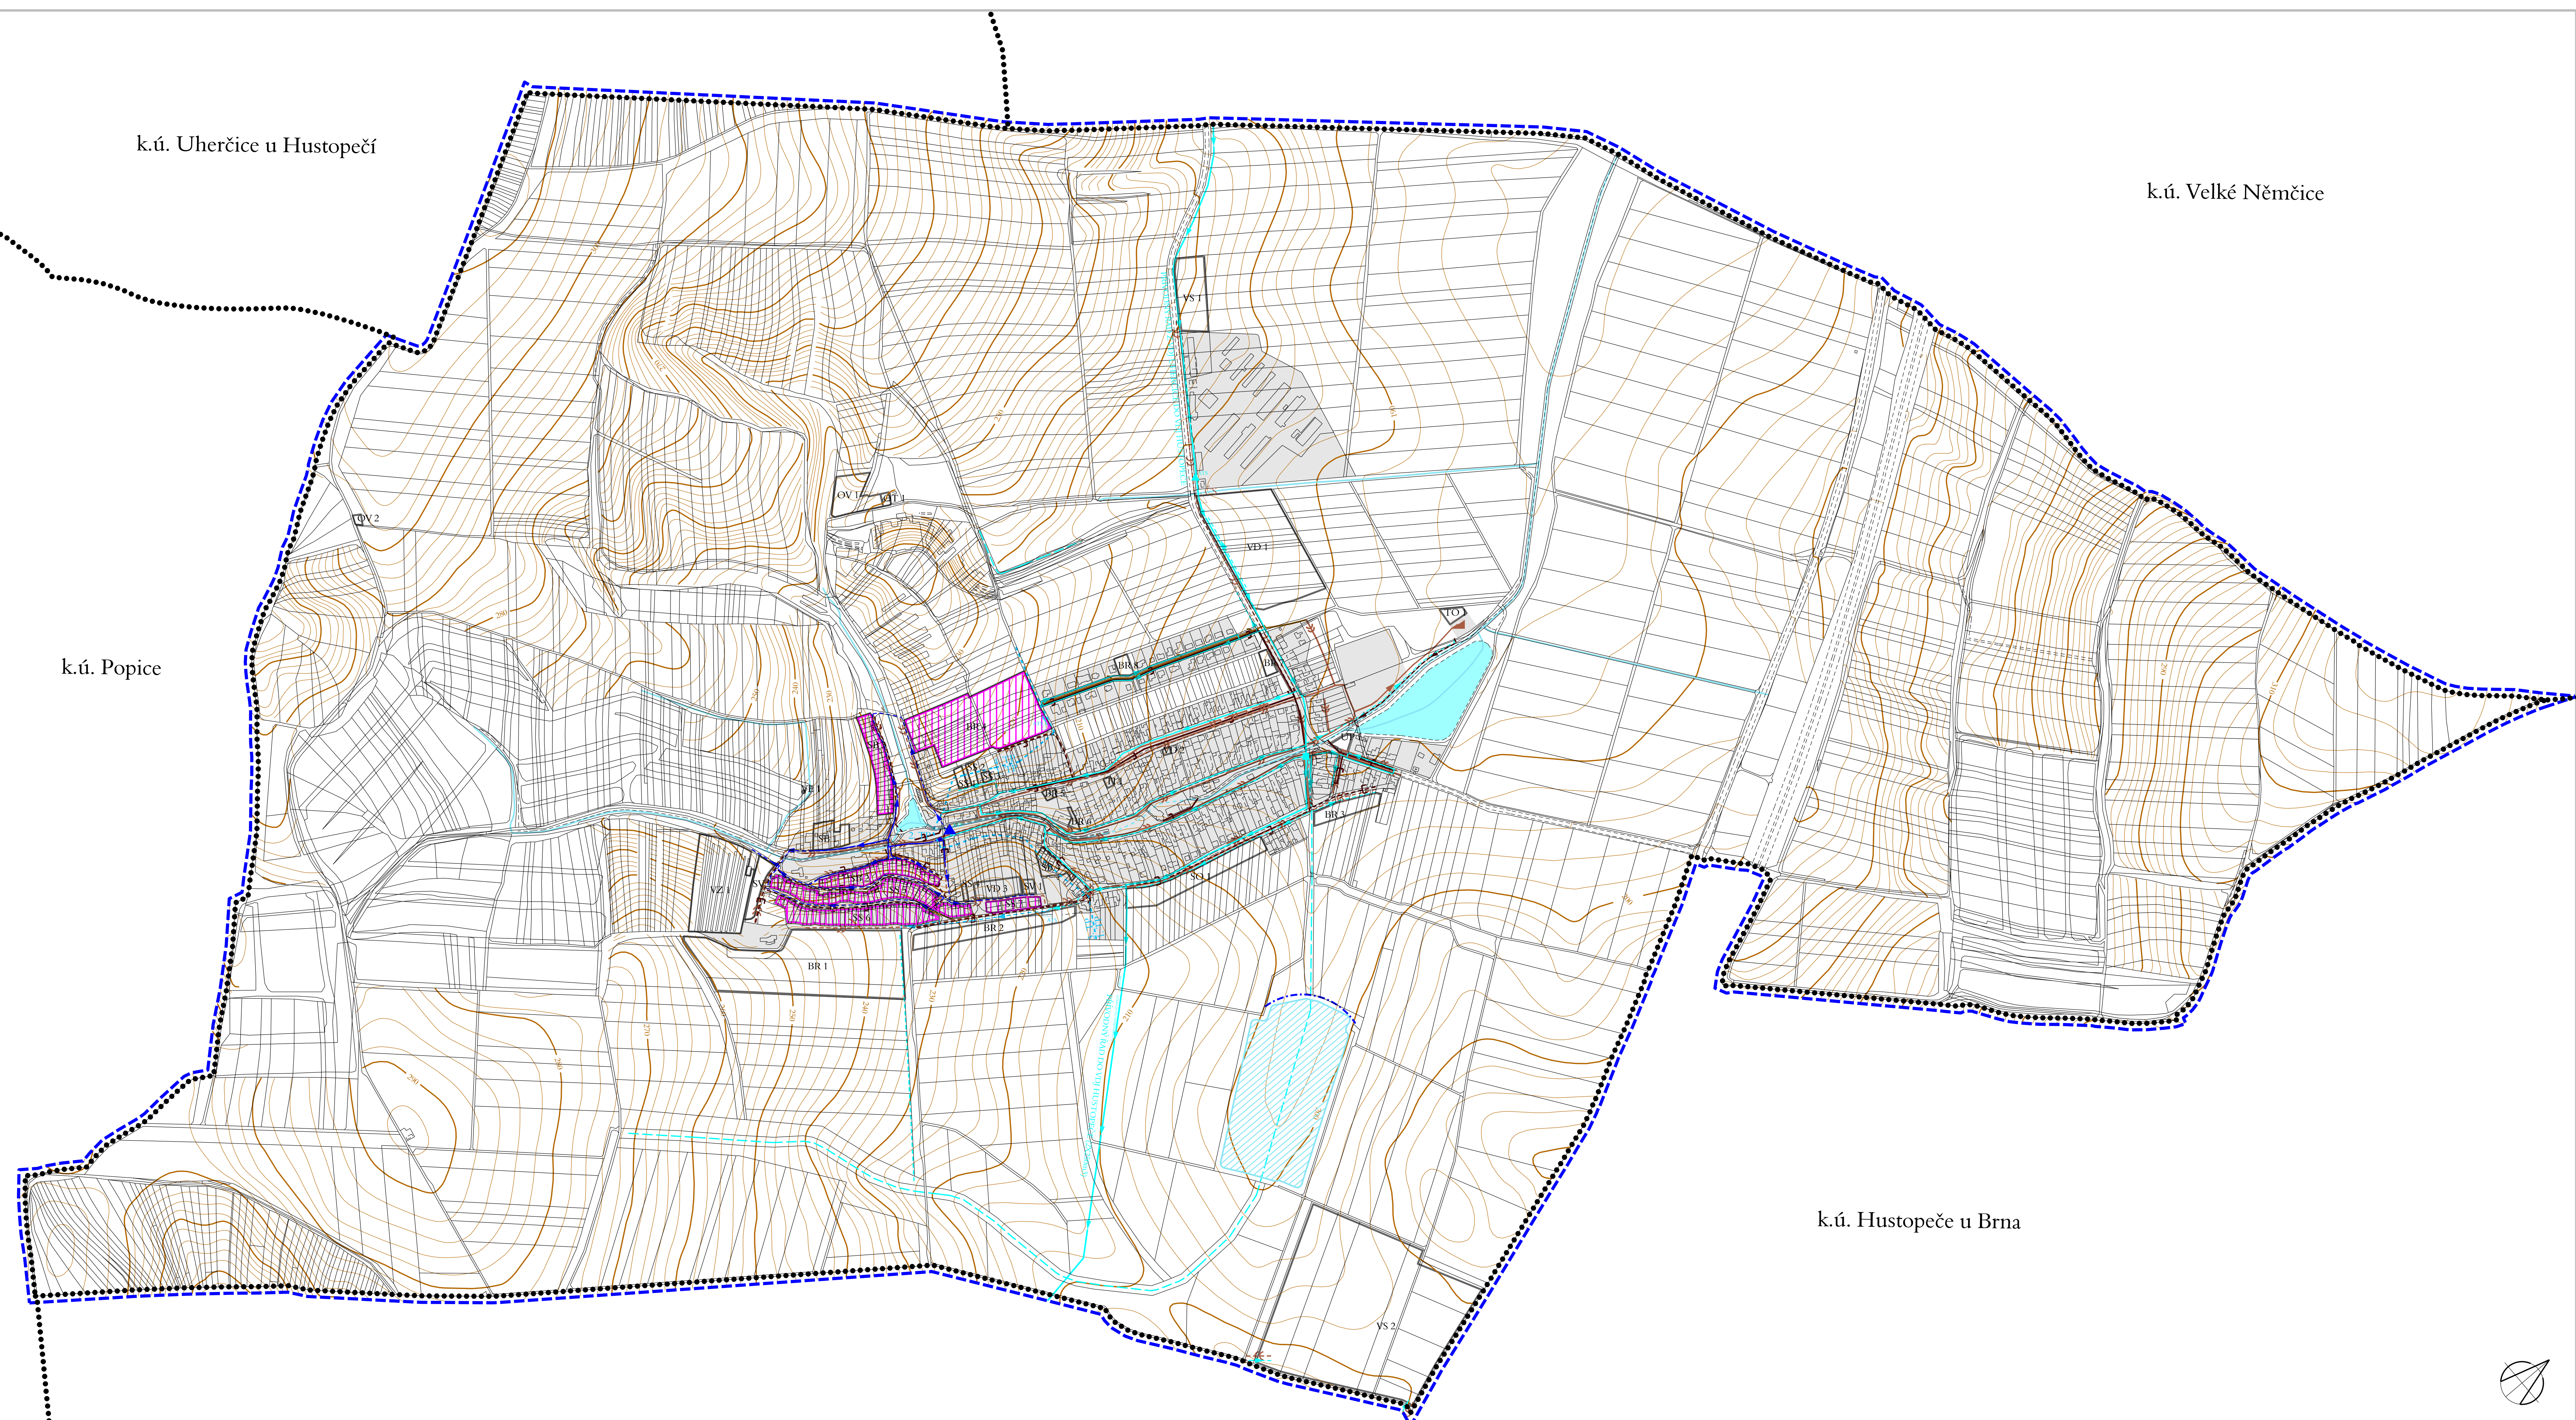

ZÁSOBOVÁNÍ VODOU

- | stav | návrh | |
|------|-------|--|
| | | vodovodní přívaděče |
| | | vodovodní zásobovací řady 1. tlakového pásma |
| | | vodovodní zásobovací řady 2. tlakového pásma |
| | | vodovodní zásobovací řady 3. tlakového pásma |
| | | ATS - automatická stanice vodovodu |
| | | vodovodní šachta |
| | | hranice tlakových pásem |

ODKANALIZOVÁNÍ

- | stav | návrh | |
|------|-------|---------------------------------|
| | | kanalizace jednotná |
| | | kanalizace spáshková gravitační |
| | | kanalizace tlaková |
| | | kanalizace dešťová |
| | | čerpací stanice odpadních vod |
| | | čistírna odpadních vod |

ZASTAVITELNÉ PLOCHY A PLOCHY PŘESTAVBY

- | | | |
|--|--|---|
| | | zastavitelné plochy a plochy přestavby, nároující připojení na infrastrukturu |
| | | označení zastavitelných ploch/ ploch přestavby |

INFORMATIVNÍ ÚDAJE

- | | | |
|--|--|---|
| | | hranice katastrálních území |
| | | hranice řešeného území |
| | | zastavitelné území dle zákona č. 183/2006 Sb., § 4.4.2011 |
| | | plochy ve kterých bude poloha sítě technické infrastruktury |
| | | úplněšená územní studie |
| | | vodní plochy |
| | | vodní toky v otevřeném korytě |
| | | vodní toky zatrubněné |
| | | občasně vodoteče a otevřené příkopy, průřehy |
| | | ochranné hrázce |
| | | suchý poldr |



HLAVNÍ VÝKRES ZÁSOBOVÁNÍ VODOU A ODKANALIZOVÁNÍ 1 : 5.000

Pořizovatel: MěÚ Hustopeče, odbor regionálního rozvoje
 Projektant: AR projekt, s.r.o., Hviezdoslavova 1183/29a, 627 00 Brno
 Datum zpracování: 05/2013

Vedoucí projektant: Ing. arch. Milan Hučík
 Ing. arch. Milan Hučík

Vypracovali: Ing. arch. Milan Hučík
 Mgr. Hana Furchová

I. 03

ZÁZNAM O ÚČINNOSTI ÚZEMNÍHO PLÁNU

Správní orgán, který územní plán vydal: Zastupitelstvo obce Starovice

Datum nabytí účinnosti:

Pořizovatel: MěÚ Hustopeče, odbor regionálního rozvoje
 Jméno a příjmení oprávněné osoby pořizovatele: Ing. arch. Lydie Filipová
 Funkce: vedoucí odboru

Podpis:

Razítko: