

ÚZEMNÍ PLÁN ŠAKVICE

KOORDINAČNÍ VÝKRES

k. ú. Hustopeče u Brna


k. ú. Strachotín

k. ú. Starovičky

k. ú. Pavlov u Dolních Věstonic

k. ú. Zaječí


k. ú. Nové Mlýny

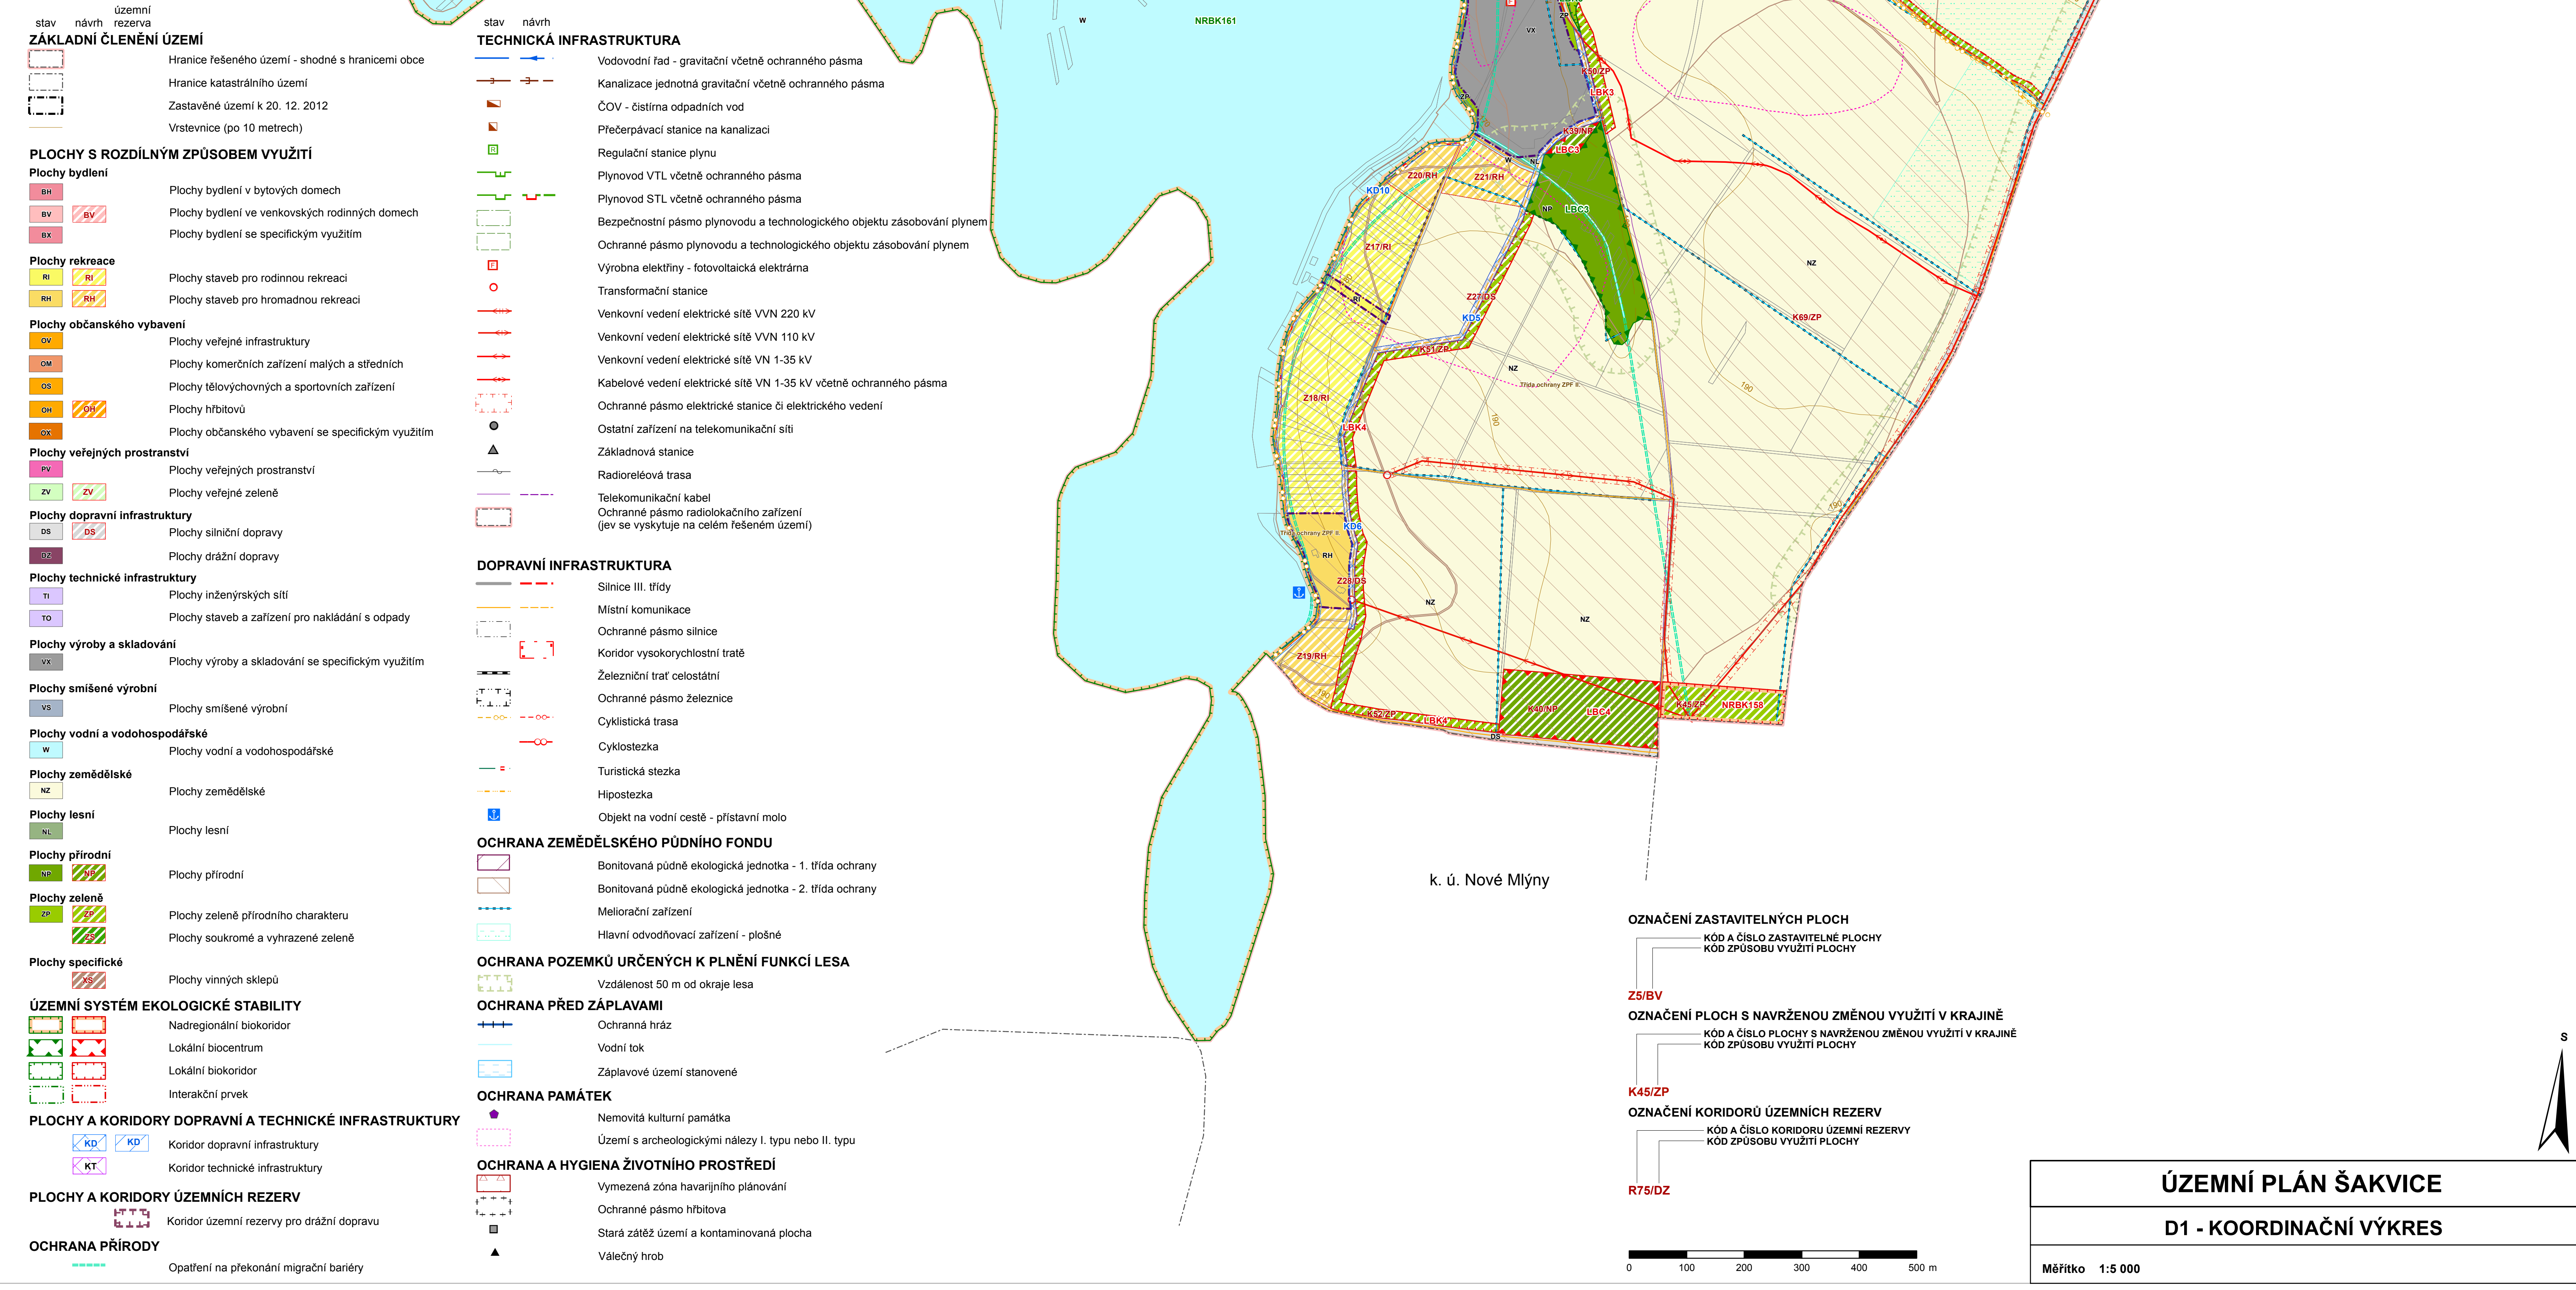

- stav návrh územní rezerva
- ### ZÁKLADNÍ ČLENĚNÍ ÚZEMÍ
- Hranice řešeného území - shodné s hranicemi obce
 - Hranice katastrálního území
 - Zastavěné území k 20. 12. 2012
 - Vrstevnice (po 10 metrech)
- ### PLOCHY S ROZDILNÝM ZPŮSOBEM VYUŽITÍ
- #### Plochy bydlení
- BH Plochy bydlení v bytových domech
 - BV Plochy bydlení ve venkovských rodinných domech
 - BS Plochy bydlení se specifickým využitím
- #### Plochy rekreace
- RI Plochy staveb pro rodinnou rekreaci
 - RH Plochy staveb pro hromadnou rekreaci
- #### Plochy občanského vybavení
- OS Plochy veřejné infrastruktury
 - OM Plochy komerčních zařízení malých a středních
 - OP Plochy tělovýchovných a sportovních zařízení
 - OH Plochy hřbitovů
 - OB Plochy občanského vybavení se specifickým využitím
- #### Plochy veřejných prostranství
- VP Plochy veřejných prostranství
 - ZV Plochy veřejné zeleně
- #### Plochy dopravní infrastruktury
- DS Plochy silniční dopravy
 - DZ Plochy drážní dopravy
- #### Plochy technické infrastruktury
- TI Plochy inženýrských sítí
 - TO Plochy staveb a zařízení pro nakládání s odpady
- #### Plochy výroby a skladování
- VZ Plochy výroby a skladování se specifickým využitím
- #### Plochy smíšené výrobní
- VS Plochy smíšené výrobní
- #### Plochy vodní a vodohospodářské
- W Plochy vodní a vodohospodářské
- #### Plochy zemědělské
- NZ Plochy zemědělské
- #### Plochy lesní
- LS Plochy lesní
- #### Plochy přírodní
- PO Plochy přírodní
- #### Plochy zelené
- ZP Plochy zelené přírodního charakteru
 - ZS Plochy soukromé a vyhrazené zeleně
- #### Plochy specifické
- VS Plochy vinných sklepů
- ### ÚZEMNÍ SYSTÉM EKOLOGICKÉ STABILITY
- Nadregionální biokoridor
 - Lokální biocentrum
 - Lokální biokoridor
 - Interakční prvek
- ### PLOCHY A KORIDORY DOPRAVNÍ A TECHNICKÉ INFRASTRUKTURY
- KD Koridor dopravní infrastruktury
 - KT Koridor technické infrastruktury
- ### PLOCHY A KORIDORY ÚZEMNÍCH REZERV
- UR Koridor územní rezervy pro drážní dopravu
- ### OCHRANA PŘÍRODY
- Opáření na překonání migrační bariéry

- stav návrh
- ### TECHNICKÁ INFRASTRUKTURA
- Vodovodní řad - gravitační včetně ochranného pásma
 - Kanalizace jednotná gravitační včetně ochranného pásma
 - ČOV - čistírna odpadních vod
 - Přečerpávací stanice na kanalizaci
 - Regulační stanice plynů
 - Plynovod VTL včetně ochranného pásma
 - Plynovod STL včetně ochranného pásma
 - Bezpečnostní pásmo plynovodu a technologického objektu zásobování plynem
 - Ochranné pásmo plynovodu a technologického objektu zásobování plynem
 - Výrobní elektrárny - fotovoltaická elektrárna
 - Transformační stanice
 - Venkovní vedení elektrické sítě VVN 220 kV
 - Venkovní vedení elektrické sítě VVN 110 kV
 - Venkovní vedení elektrické sítě VN 1-35 kV
 - Kabelové vedení elektrické sítě VN 1-35 kV včetně ochranného pásma
 - Ochranné pásmo elektrické stanice či elektrického vedení
 - Ostatní zařízení na telekomunikační síti
 - Základnová stanice
 - Radioreléová trasa
 - Telekomunikační kabel
 - Ochranné pásmo radiolokačního zařízení (je v se vyskytuje na celém řešeném území)
- ### DOPRAVNÍ INFRASTRUKTURA
- Silnice III. třídy
 - Místní komunikace
 - Ochranné pásmo silnice
 - Koridor vysokorychlostní tratě
 - Železniční trat celostátní
 - Ochranné pásmo železnice
 - Cyklistická trasa
 - Cyklostezka
 - Turistická stezka
 - Hipostežka
 - Objekt na vodní cestě - přístavní molo
- ### OCHRANA ZEMĚDĚLSKÉHO PŮDNÍHO FONDU
- Bonitovaná půdně ekologická jednotka - 1. třída ochrany
 - Bonitovaná půdně ekologická jednotka - 2. třída ochrany
 - Meliorační zařízení
 - Hlavní odvodňovací zařízení - plošné
- ### OCHRANA POZEMKŮ URČENÝCH K PLNĚNÍ FUNKCÍ LESA
- Vzdálenost 50 m od okraje lesa
- ### OCHRANA PŘED ZÁPLAVAMI
- Ochranná hráz
 - Vodní tok
 - Záplavové území stanovené
- ### OCHRANA PAMÁTEK
- Nemovitá kulturní památka
 - Území s archeologickými nálezy I. typu nebo II. typu
- ### OCHRANA A HYGIENA ŽIVOTNÍHO PROSTŘEDÍ
- Vymezovaná zóna havarijního plánování
 - Ochranné pásmo hřbitova
 - Stará zátěž území a kontaminovaná plocha
 - Válečný hrob

- ### OZNAČENÍ ZASTAVITELNÝCH PLOCH
- KÓD A ČÍSLO ZASTAVITELNÉ PLOCHY
 - KÓD ZPŮSOBU VYUŽITÍ PLOCHY
- Z5/BV**
- ### OZNAČENÍ PLOCH S NAVRŽENOU ZMĚNOU VYUŽITÍ V KRAJINĚ
- KÓD A ČÍSLO PLOCHY S NAVRŽENOU ZMĚNOU VYUŽITÍ V KRAJINĚ
 - KÓD ZPŮSOBU VYUŽITÍ PLOCHY
- K45/ZP**
- ### OZNAČENÍ KORIDORŮ ÚZEMNÍCH REZERV
- KÓD A ČÍSLO KORIDORŮ ÚZEMNÍCH REZERV
 - KÓD ZPŮSOBU VYUŽITÍ PLOCHY
- R75/DZ**

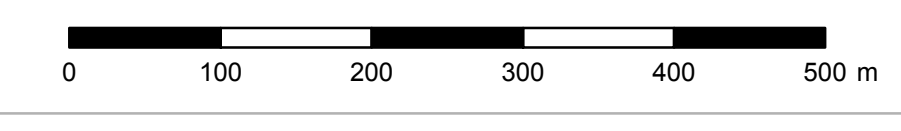

ÚZEMNÍ PLÁN ŠAKVICE

D1 - KOORDINAČNÍ VÝKRES

Měřítko 1:5 000