


KOBYLÍ

územní plán sídelního útvaru


změna č.4



- | | |
|--------------------|--|
| stav návrh | |
| | VODOVODNÍ PŘIVADĚČ |
| | VODOVODNÍ ZÁSOBOVACÍ ŘÁDY |
| | VODOVOD SOUKROMÝ |
| | VODOVOD UŽITKOVÝ |
| | HYDRANTY |
| | PŘEČERPÁVACÍ STANICE |
| | VODNÍ ZDROJ |
| | TLAKOVÉ PÁSMO |
| | |
| | ZASTAVITELNÉ PLOCHY |
| | zastavitelné plochy a plochy přestavby |
| | označení ploch |
| | |
| INFORMATIVNÍ ÚDAJE | |
| | VODNÍ TOKY V OTEVŘENÉM KORYTĚ |
| | ZÁCHYTNÉ PŘÍKOPY A OBČASNÉ VODOTEČE |
| | VODNÍ TOKY ZATRUBNĚNÉ |
| | UŽÍVÁNÍ POZEMKŮ SOUSEDÍCÍCH S KORYTY |
| | VODNÍCH TORŮ |
| | OCHRANNÉ PÁSMO ČOV |
| | OCHRANNÉ PÁSMO VODNÍCH ZDROJŮ |
| | LSTUPNÉ VNITŘNÍ |
| | ODVODNĚNÍ |
| | ZÁPLAVOVÉ ÚZEMÍ |

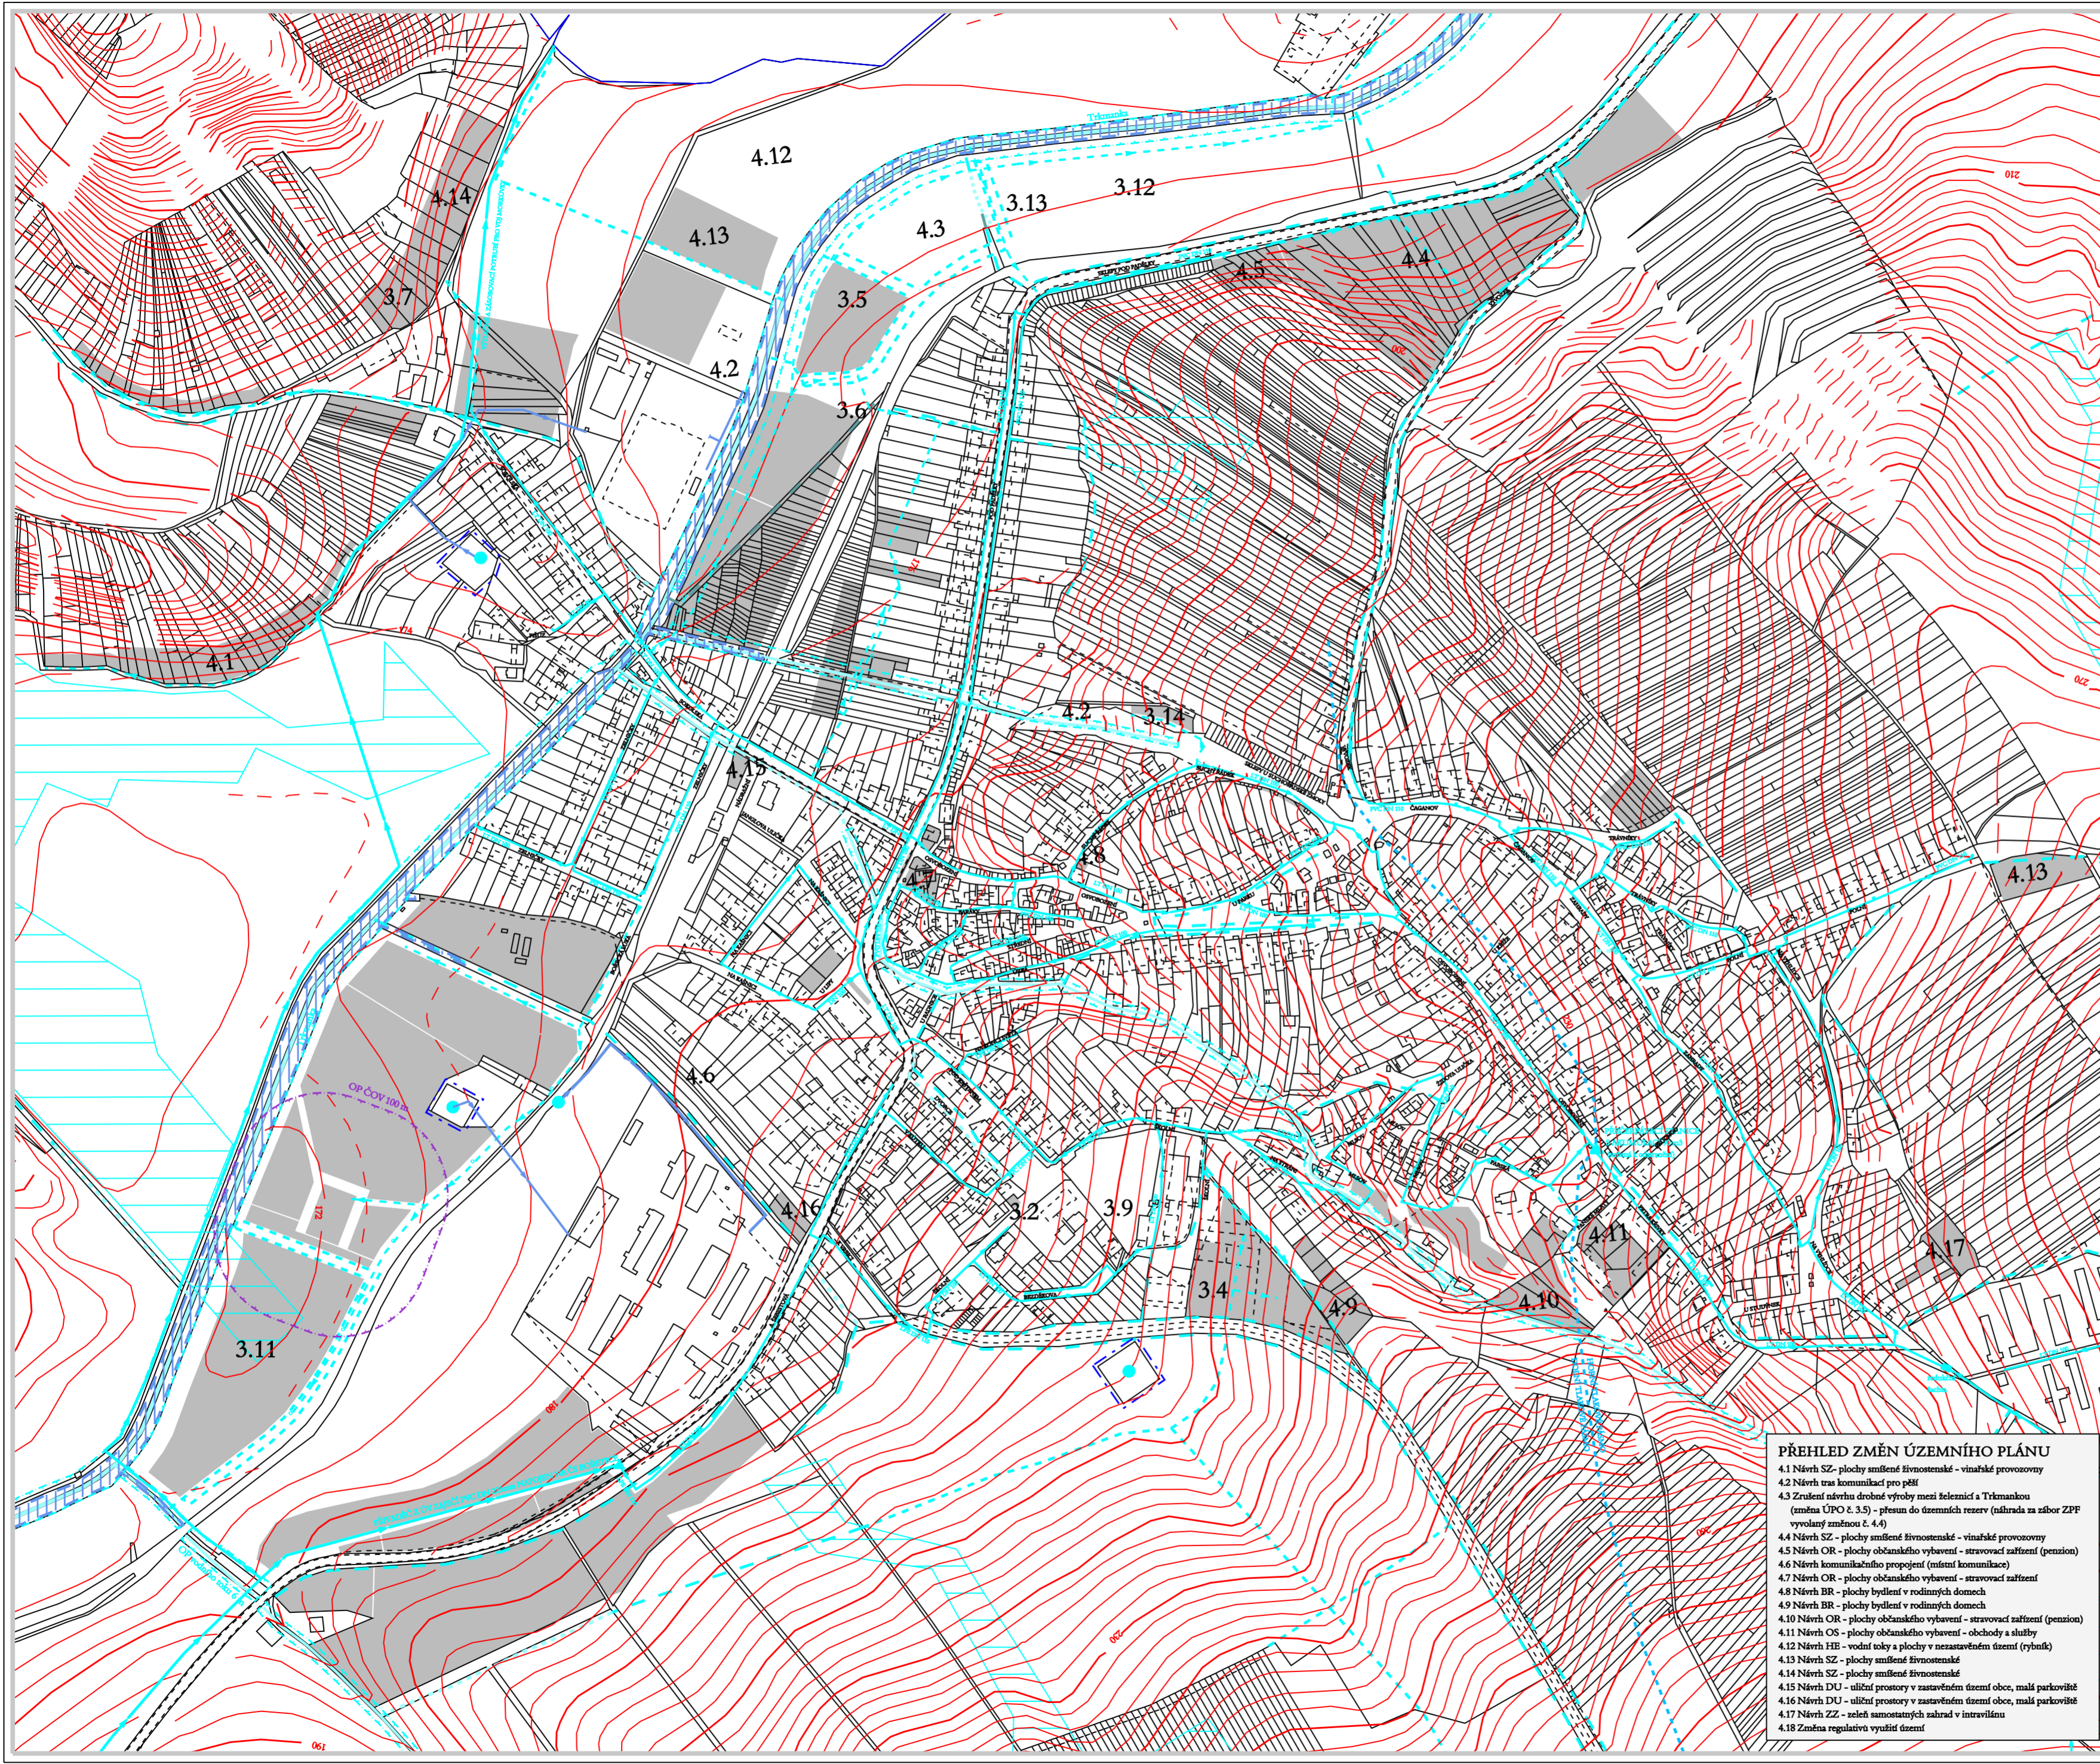

- PŘEHLED ZMĚN ÚZEMNÍHO PLÁNU**
- 4.1 Návrh SZ - plochy smíšené živnostenské - vinařské provozovny
 - 4.2 Návrh tras komunikací pro pěší
 - 4.3 Zrušení návrhu drobné výroby mezi železnicí a Trkankou (místní ÚPO č. 3.5) - přesun do územních rezerv (náhrada za zábor ZPF vyvolaný změnou č. 4.4)
 - 4.4 Návrh SZ - plochy smíšené živnostenské - vinařské provozovny
 - 4.5 Návrh OR - plochy občanského vybavení - stravovací zařízení (penzion)
 - 4.6 Návrh komunikačního propojení (místní komunikace)
 - 4.7 Návrh OR - plochy občanského vybavení - stravovací zařízení
 - 4.8 Návrh BR - plochy bydlení v rodinných domech
 - 4.9 Návrh BR - plochy bydlení v rodinných domech
 - 4.10 Návrh OR - plochy občanského vybavení - stravovací zařízení (penzion)
 - 4.11 Návrh OS - plochy občanského vybavení - obchody a služby
 - 4.12 Návrh HE - vodní toky a plochy v nezastavěném území (rybník)
 - 4.13 Návrh SZ - plochy smíšené živnostenské
 - 4.14 Návrh SZ - plochy smíšené živnostenské
 - 4.15 Návrh DU - uliční prostory v zastavěném území obce, malá parkoviště
 - 4.16 Návrh DU - uliční prostory v zastavěném území obce, malá parkoviště
 - 4.17 Návrh ZZ - seřad samostatných zahrad v intravilánu
 - 4.18 Změna regulačního využití území

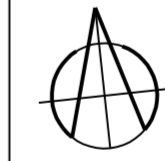

TECHNICKÁ INFRASTRUKTURA ZÁSOBOVÁNÍ VODOU

1 : 5 000

| | | |
|---|---|-----------|
| Pořizovatel : MěÚ Hustopeče, odbor regionálního rozvoje | | |
| Projektant : AR projekt, s.r.o., Hviezdoslavova 29, 627 00 Brno | | |
| Datum zpracování : 09/2008 | | |
| Vedoucí projektant : Ing.arch. Milan Huřík | Vypracovali : Ing.arch. Milan Huřík Ing.arch. Gabriela Cikánová Koučková | 4a |

| ZÁZNAM O ÚČINNOSTI ZMĚNY ÚZEMNÍHO PLÁNU | |
|--|---------|
| Správní orgán, který územní plán vydal: Zastupitelstvo obce Kobylí | Razítko |
| Číslo jednací: | |
| Datum vydání: | |
| Datum nabytí účinnosti: | |
| Pořizovatel : Městský úřad Hustopeče, odbor regionálního rozvoje | Razítko |
| Jméno a příjmení oprávněné osoby pořizovatele: | |
| Funkce: | |
| Podpis: | |