


# ÚZEMNÍ STUDIE - HUSTOPEČE S3

## LEGENDA

- VYUŽITÍ ÚZEMÍ**  
stav návrh
- pozemky komunikací a prostranství místního významu
- DOPRAVA**  
stav návrh
- místní komunikace funkční skupiny C - obslužné
  - obytná zóna
  - trasa hromadné dopravy
  - orientační označení zastávky hromadné dopravy
  - dostupnost zastávek HD do 400 m
  - cyklistická trasa vedená v dopravním prostoru
  - hlavní pěší trasy
  - P10 parkoviště na terénu
  - G podzemní garáže pod objekty
  - parkování podélné
  - parkování kolmé
  - vjezdy do parkovacích garáží
  - rozhledová pole křižovatek
  - zkřídňující prvky komunikace
- HRANICE**
- hranice řešené plochy

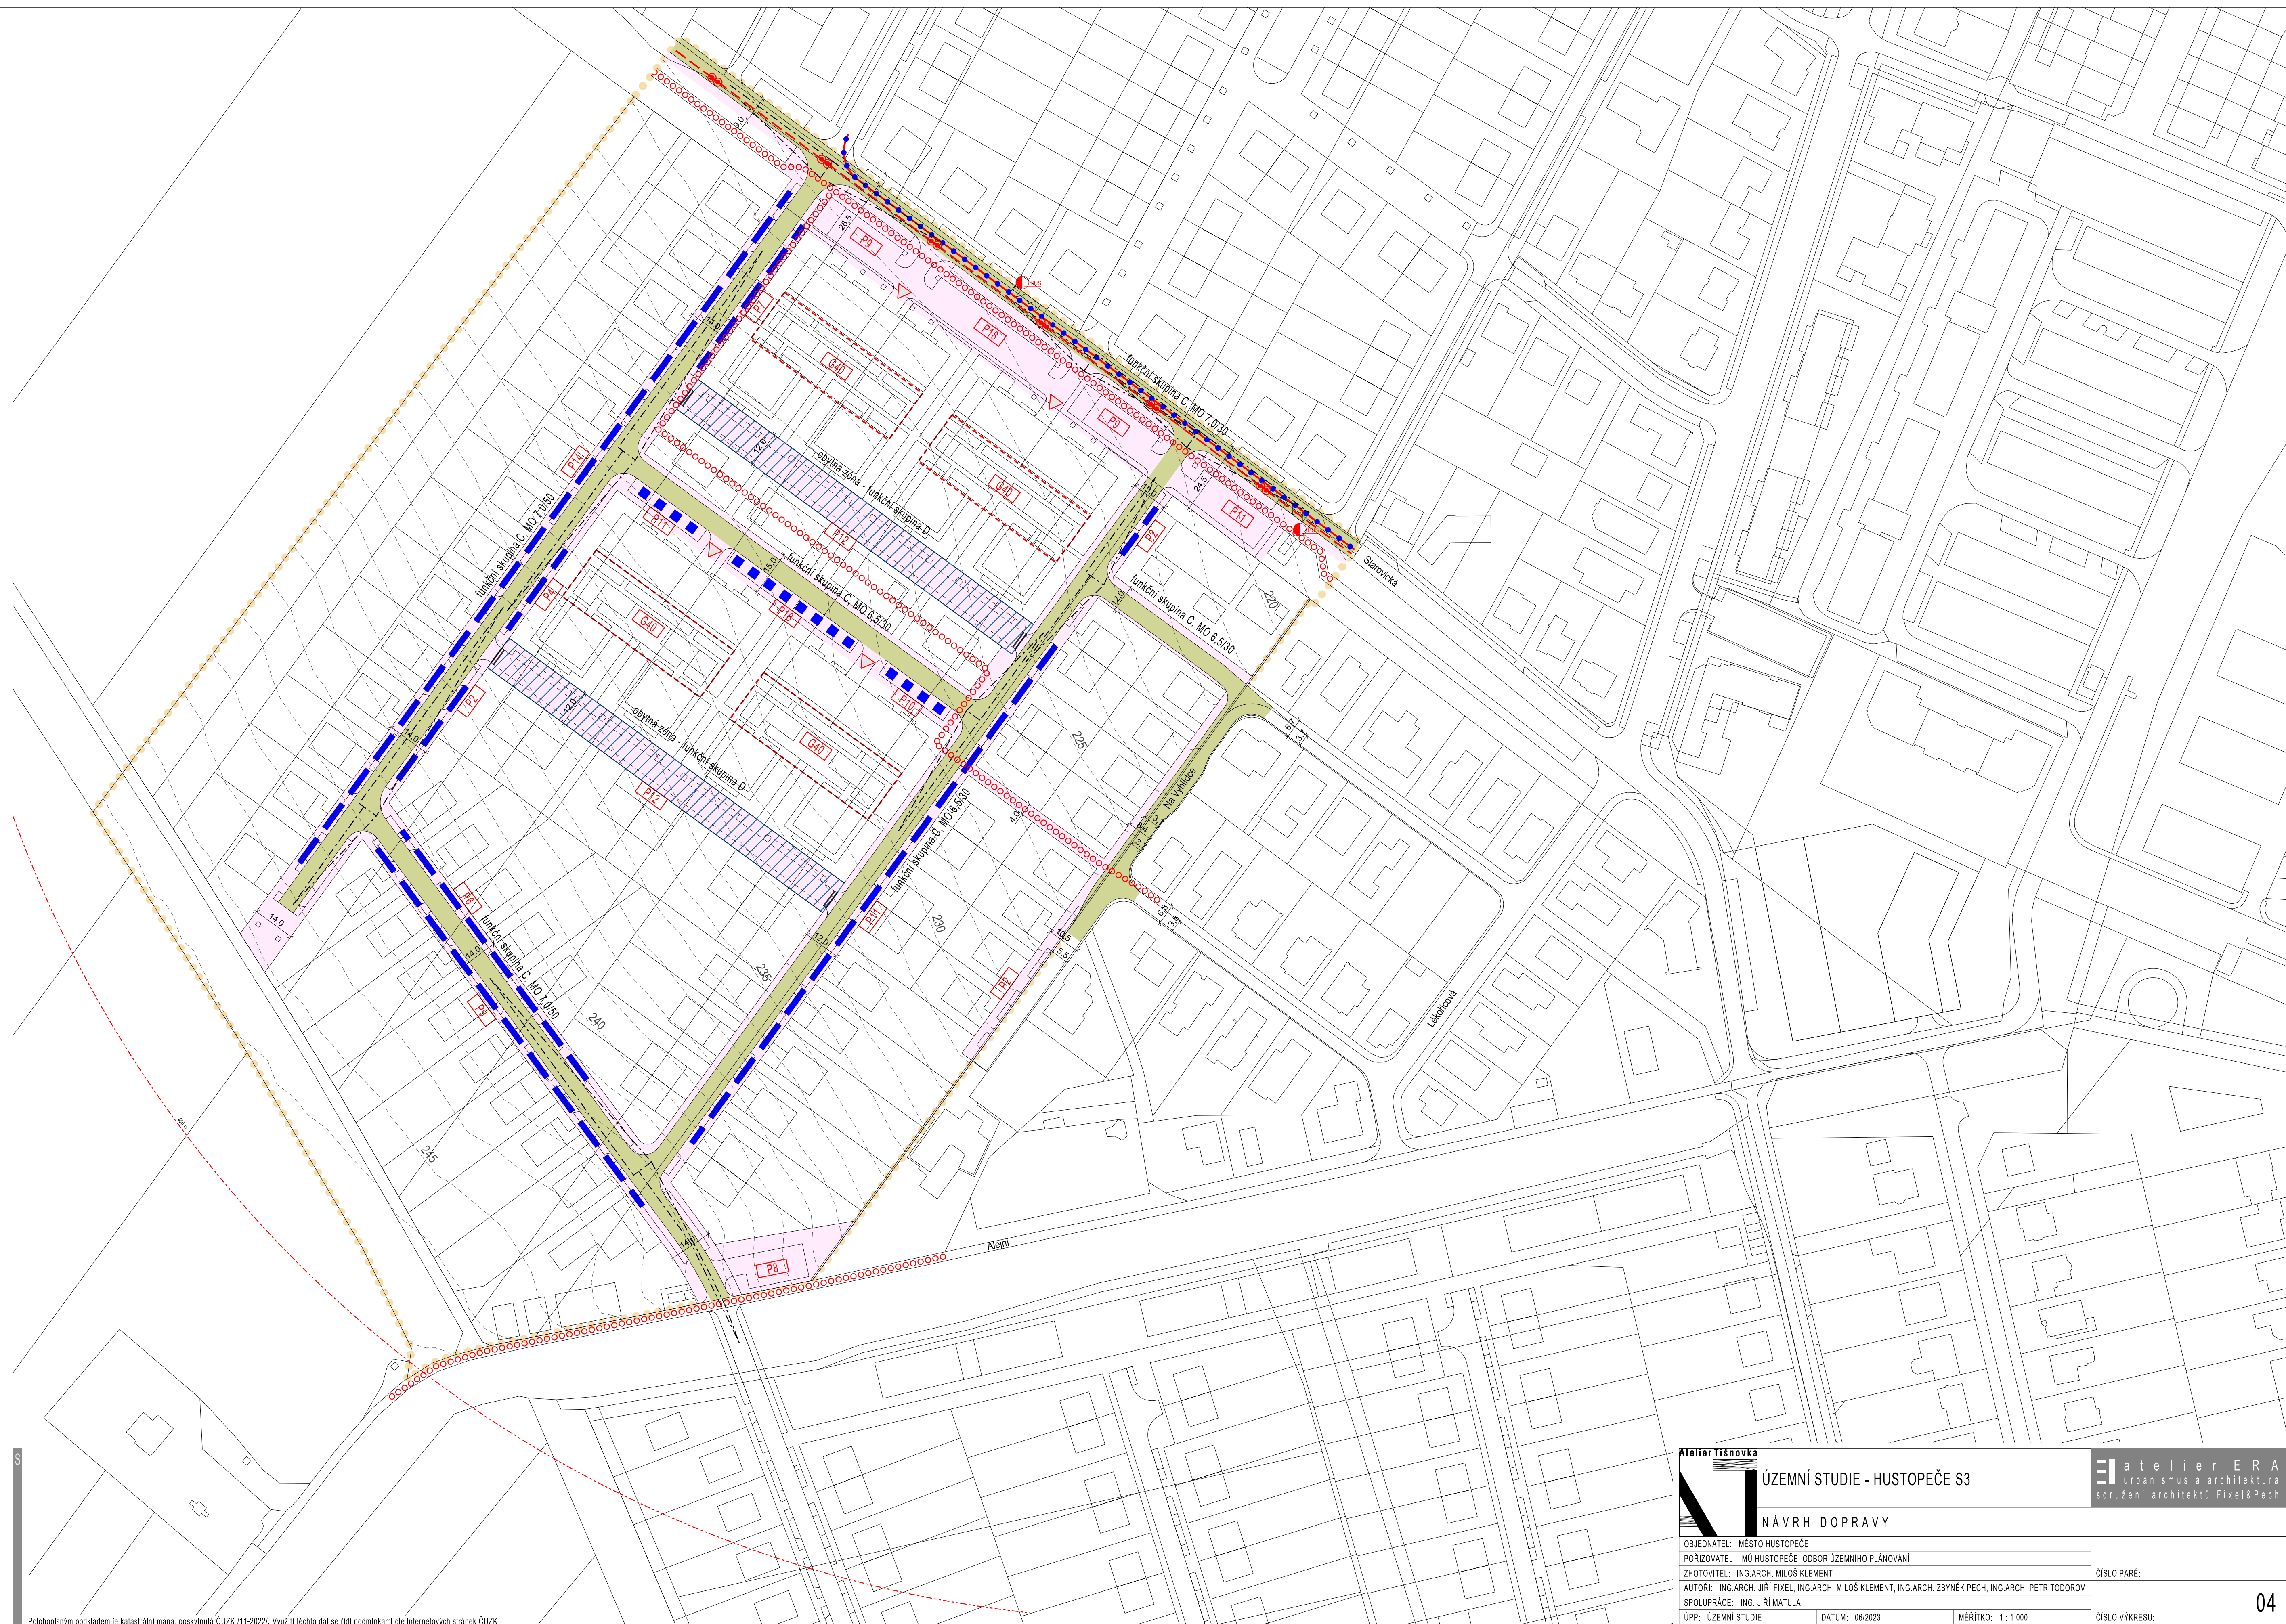

Pohledovým podkladem je katastrální mapa, poskytnutá ČÚZK 11-2022. Využití těchto dat se řídí podmínkami dle Internetových stránek ČÚZK

<b>Atelier Tisnovka</b> <b>ÚZEMNÍ STUDIE - HUSTOPEČE S3</b>		<b>Atelier ERA</b> urbanismus a architektura sdružení architektů FixelAPach	
<b>NÁVRH DOPRAVY</b>			
OBJEDNATEL: MĚSTO HUSTOPEČE		ČÍSLO PARÉ:	
POŘIZOVATEL: MÚ HUSTOPEČE, ODBOR ÚZEMNÍHO PLÁNOVÁNÍ		AUTOR: ING.ARCH. JIRÍ FIXEL, ING.ARCH. MILOŠ KLEMENT, ING.ARCH. ZBYNĚK PECH, ING.ARCH. PETR TODOROV	
ZHOTOVITEL: ING.ARCH. MILOŠ KLEMENT		SPOLUPRÁCE: ING. JIRÍ MATULA	
ÚPP: ÚZEMNÍ STUDIE	DATUM: 06/2023	MĚŘÍTKO: 1:1 000	ČÍSLO VÝKRESU: <b>04</b>