


ZMĚNA č.1 ÚZEMNÍHO PLÁNU VELKÉ HOSTĚŘÁDKY

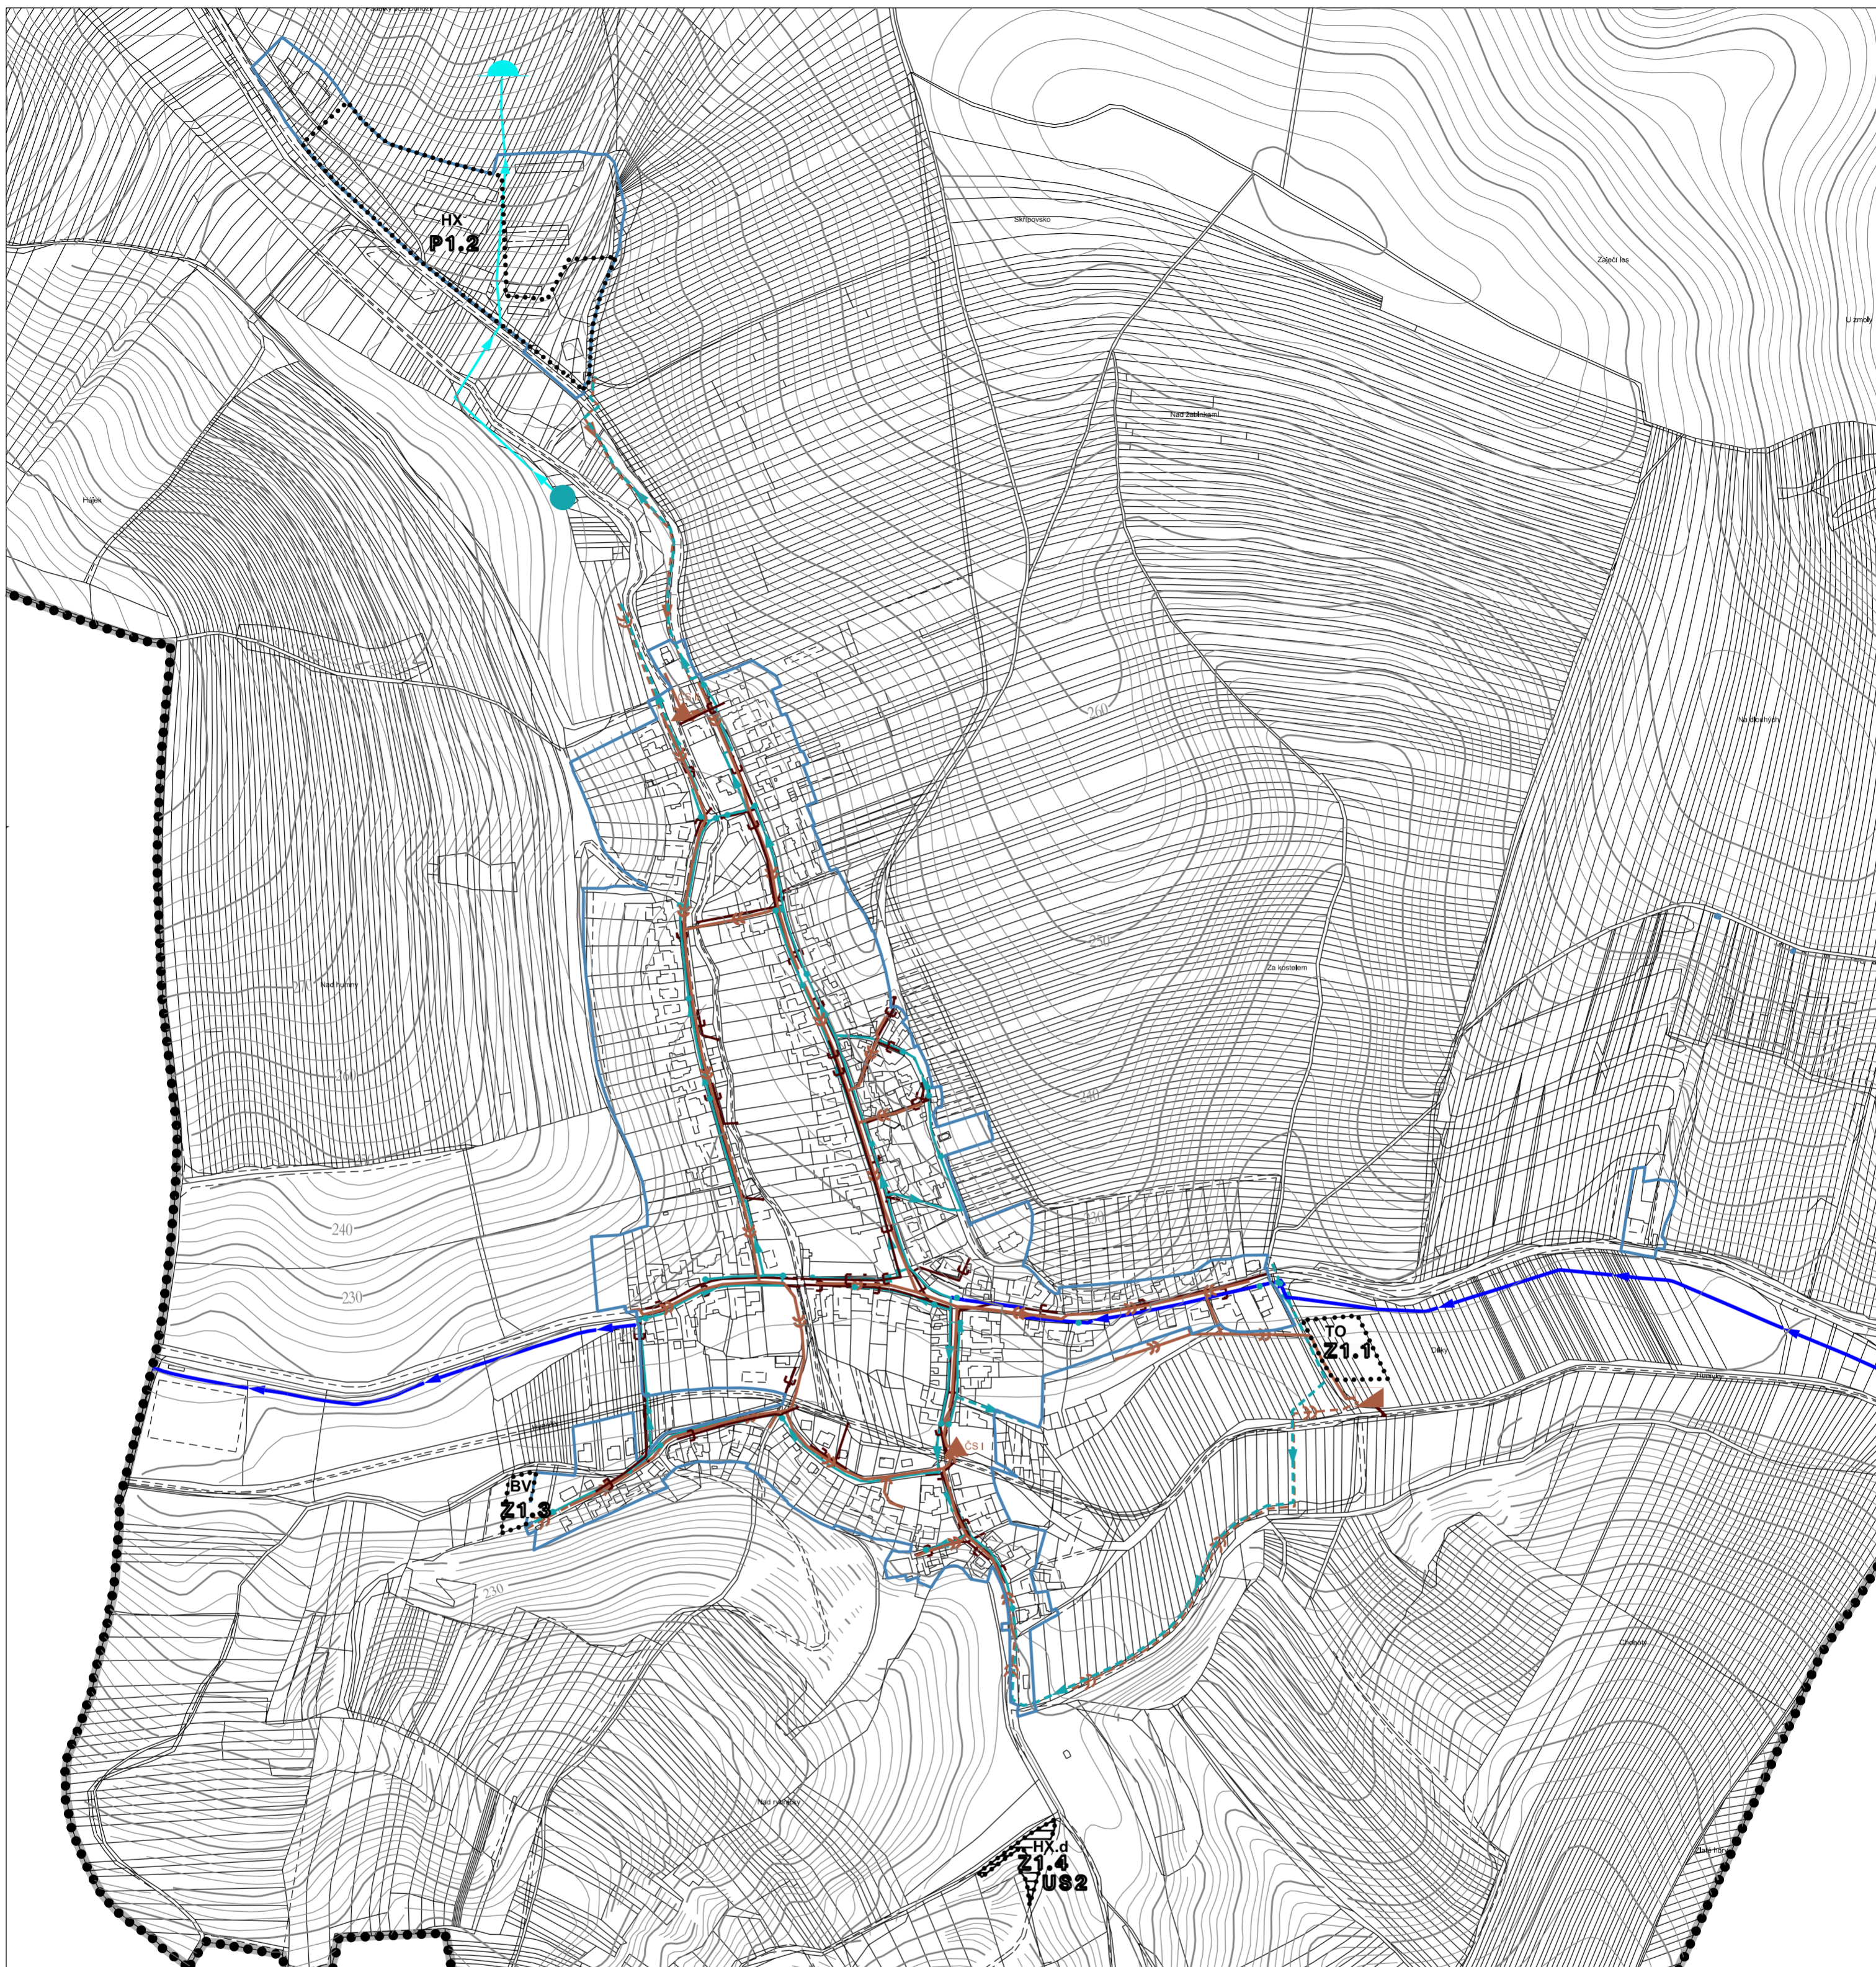

ZÁSOBOVÁNÍ VODOU

stav	návrh	
		vodovodní přívaděč
		vodovodní zásobovací řady
		vodovodní zásobovací řady privátní
		vodojem privátní
		vodní zdroj
		hydrant

ODKANALIZOVÁNÍ

		kanalizace splašková
		kanalizace dešťová / odlehčovací
		kanalizace tlaková
		čerpací stanice kanalizace
		odlehčovací komora kanalizace
		čistiřna odpadních vod

LEGENDA

	hranice řešeného území
	hranice zastavěného území
	zastavitelné plochy
	plochy přestavby
	označení změn č.1 Územního plánu Velké Hostěradky

PLOCHY A KORIDORY, VE KTERÝCH JE ROZHODOVÁNÍ O ZMĚNÁCH V ÚZEMÍ PODMÍNĚNO

zpracováním územní studie

INFORMATIVNÍ ÚDAJE

hranice katastrálních území

POŘIZOVATEL: Městský úřad Hustopeče, odbor územního plánování	Č. VÝKRESU: 1.04
Datum zpracování: 06/2023	
VÝKRES: TECHNICKÁ INFRASTRUKTURA - VODNÍ HOSPODÁŘSTVÍ (MĚNĚNÉ ČÁSTI)	1: 5 000

ZÁZNAM O ÚČINNOSTI

Název dokumentace: Územní plán Velké Hostěradky - změna č.1	otisk úředního razítka
Správní orgán, který dokumentaci vydal: Zastupitelstvo obce Velké Hostěradky	
Datum nabytí účinnosti:	
Pořizovatel: Městský úřad Hustopeče, odbor územního plánování	
Oprávněná úřední osoba: Ing. arch. Lydie Filipová	
Funkce: vedoucí odboru	
Podpis:	

