


k.ú. NIKOLČICE

k.ú. ŠITBOŘICE

k.ú. KLOBOUKY U BRNA

k.ú. BOLERADICE

k.ú. KURDĚJOV

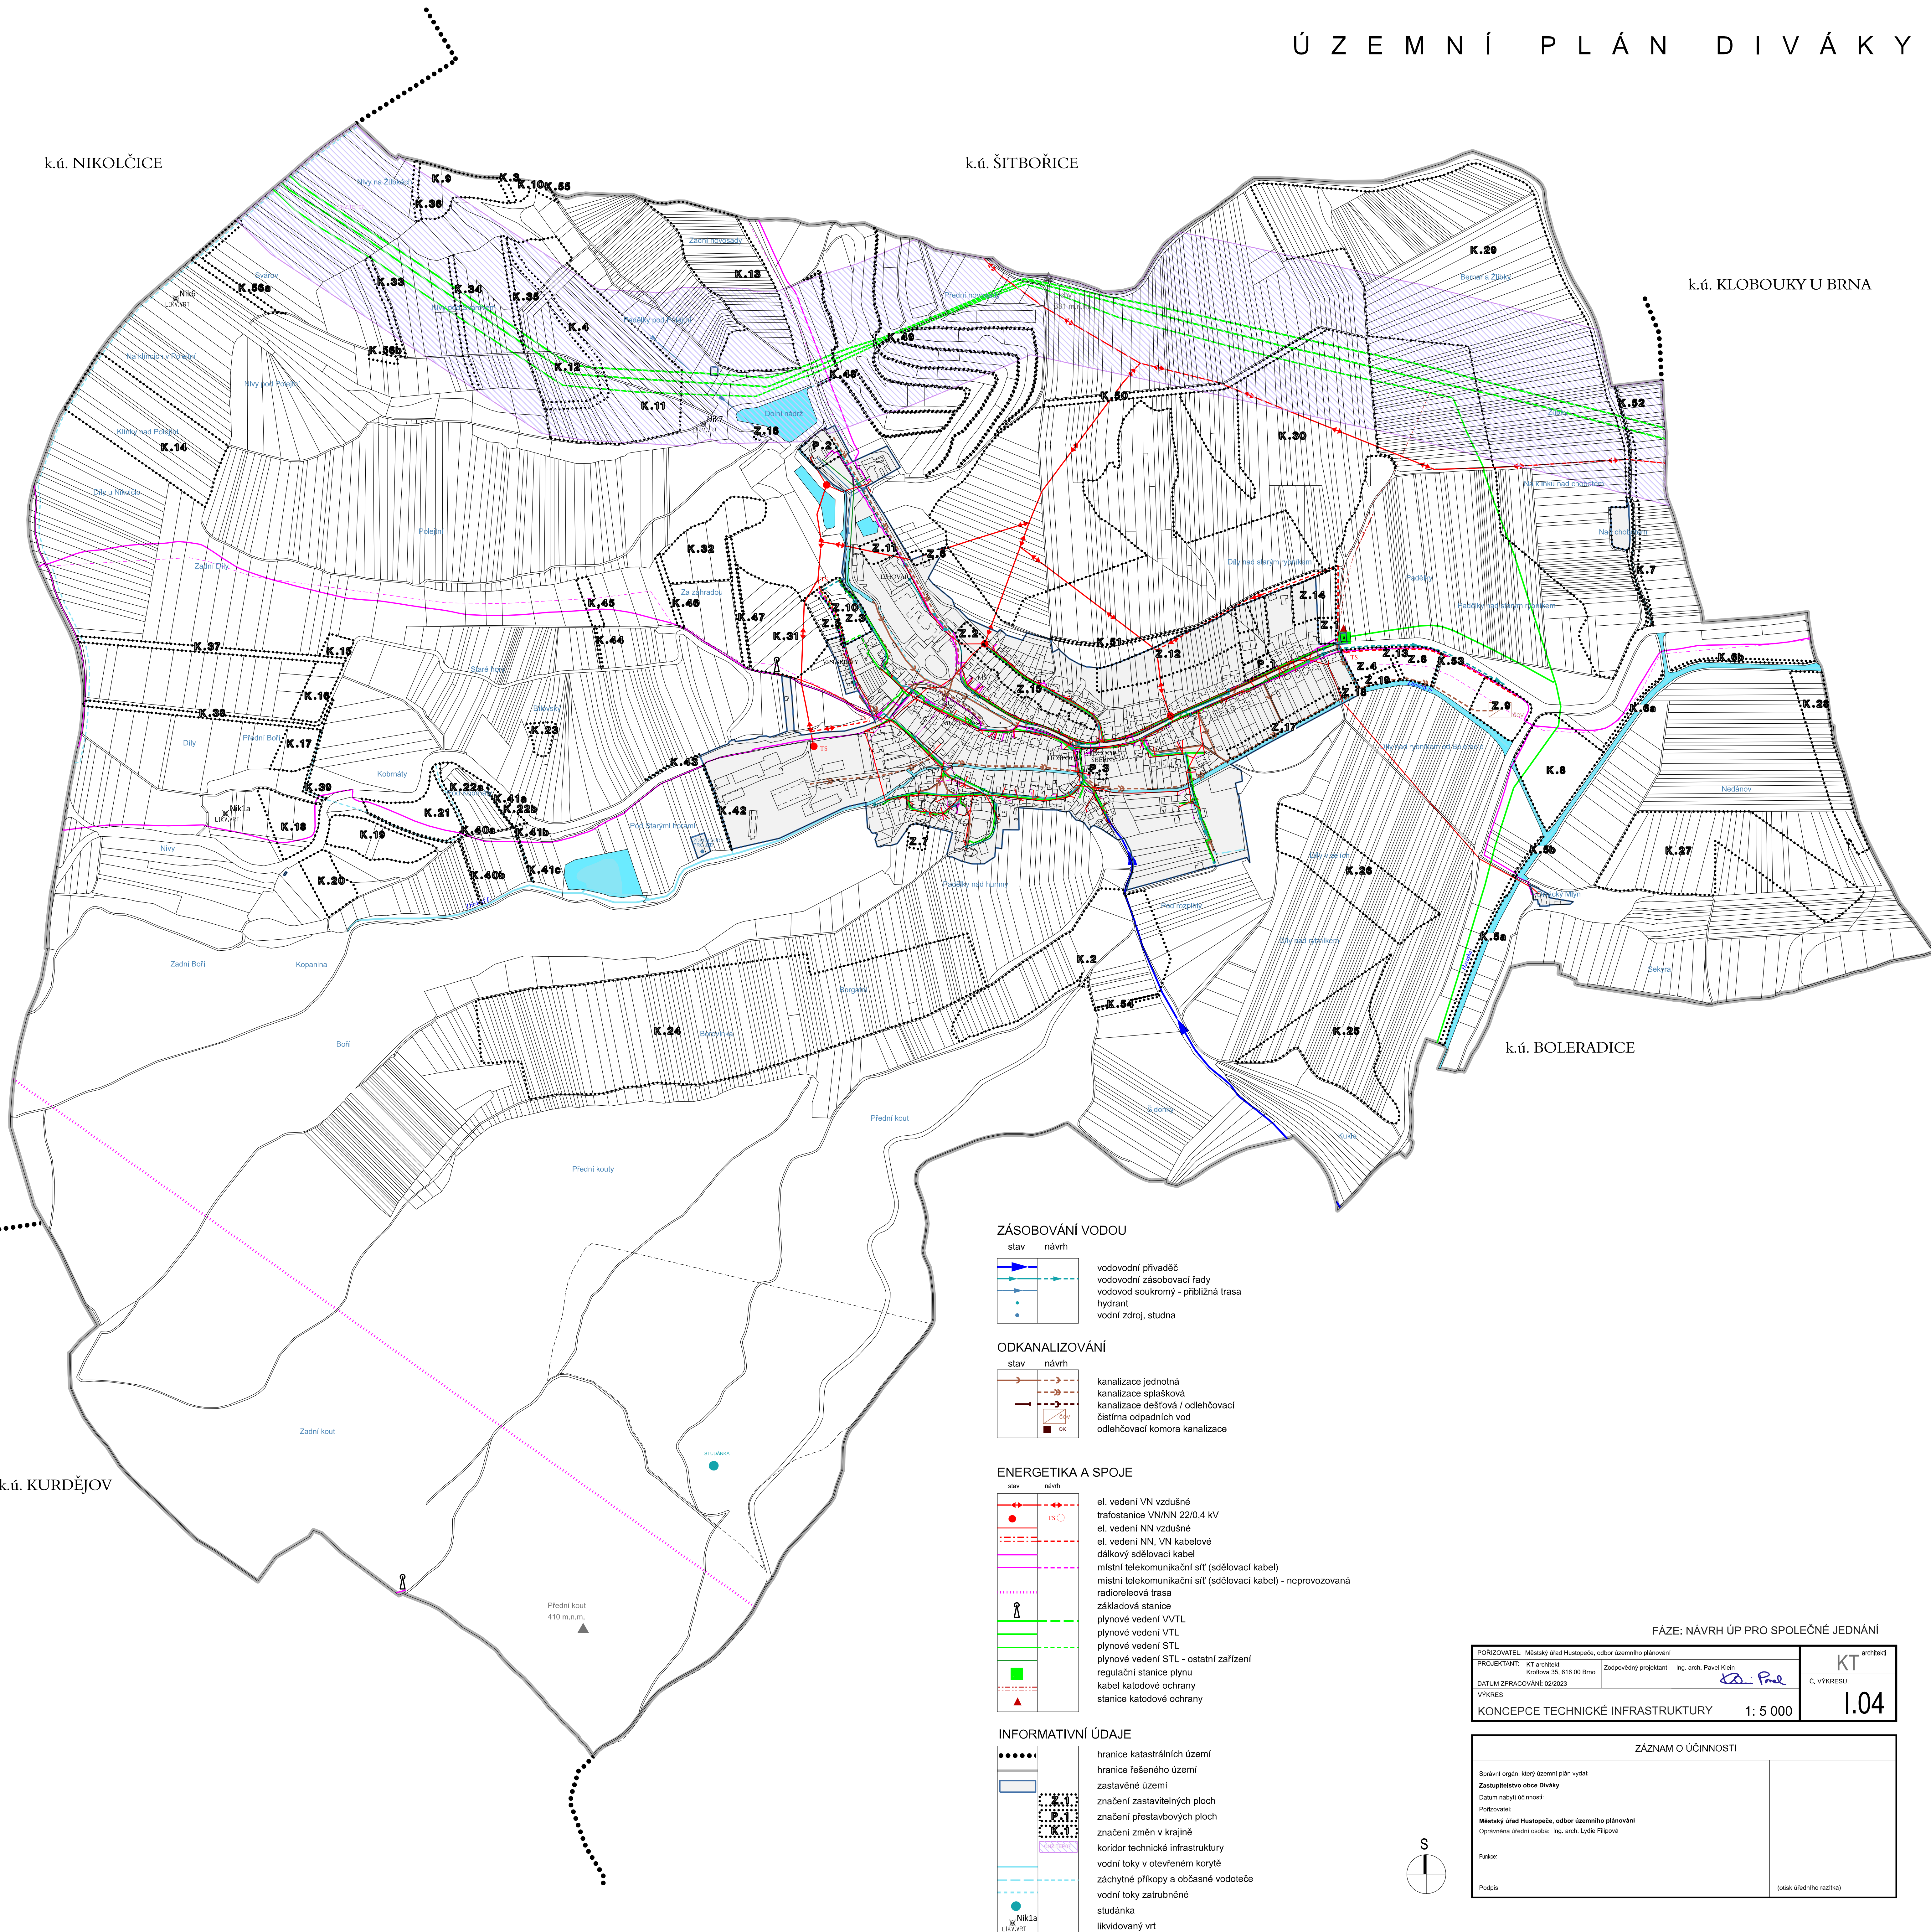

### ZÁSOBOVÁNÍ VODOU

stav	návrh	popis
		vodovodní přívaděč
		vodovodní zásobovací řada
		vodovod soukromý - přibližná trasa
		hydrant
		vodní zdroj, studna

### ODKANALIZOVÁNÍ


stav	návrh	popis
		kanalizace jednotná
		kanalizace splašková
		kanalizace dešťová / odlehčovací
		čistírna odpadních vod
		odlehčovací komora kanalizace

### ENERGETIKA A SPOJE

stav	návrh	popis
		el. vedení VN vzdušné
		trafostanice VN/NN 22/0,4 kV
		el. vedení NN vzdušné
		el. vedení NN, VN kabelové
		dálkový sdělovací kabel
		místní telekomunikační síť (sdělovací kabel)
		místní telekomunikační síť (sdělovací kabel) - neprovozovaná
		radioreleová trasa
		základová stanice
		plynové vedení VVTL
		plynové vedení VTL
		plynové vedení STL
		plynové vedení STL - ostatní zařízení
		regulační stanice plynu
		kabel katodové ochrany
		stanice katodové ochrany

### INFORMATIVNÍ ÚDAJE

	hranice katastrálních území
	hranice řešeného území
	zastavěné území
	značení zastavitelných ploch
	značení přestavbových ploch
	značení změn v krajině
	koridor technické infrastruktury
	vodní toky v otevřeném korytě
	záchytné příkopy a občasně vodoteče
	vodní toky zatrubněné
	studánka
	likvidovaný vrt

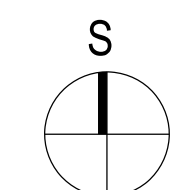

### FÁZE: NÁVRH ÚP PRO SOLEČNÉ JEDNÁNÍ

PORIZOVATEL: Městský úřad Hustopeče, odbor územního plánování		KT architek
PROJEKTANT: KT architekti Kotlová 35, 616 00 Brno	Zodpovědný projektant: Ing. arch. Pavel Klan	KT
DATUM ZPRACOVÁNÍ: 02/2023	Č. VÝKRESU: 1.04	
VÝKRES: KONCEPCE TECHNICKÉ INFRASTRUKTURY 1: 5 000		

### ZÁZNAM O ÚČINNOSTI

Správní orgán, který územní plán vydal: Zastupitelstvo obce Diváky	
Datum nabytí účinnosti:	
Pořizovatel: Městský úřad Hustopeče, odbor územního plánování	
Oprávněná úřední osoba: Ing. arch. Lydie Filipová	
Funkce:	
Podpis:	(oblast úředního razítka)