ÚZEMNÍ PLÁN
KLOBOUKY
U BRNA

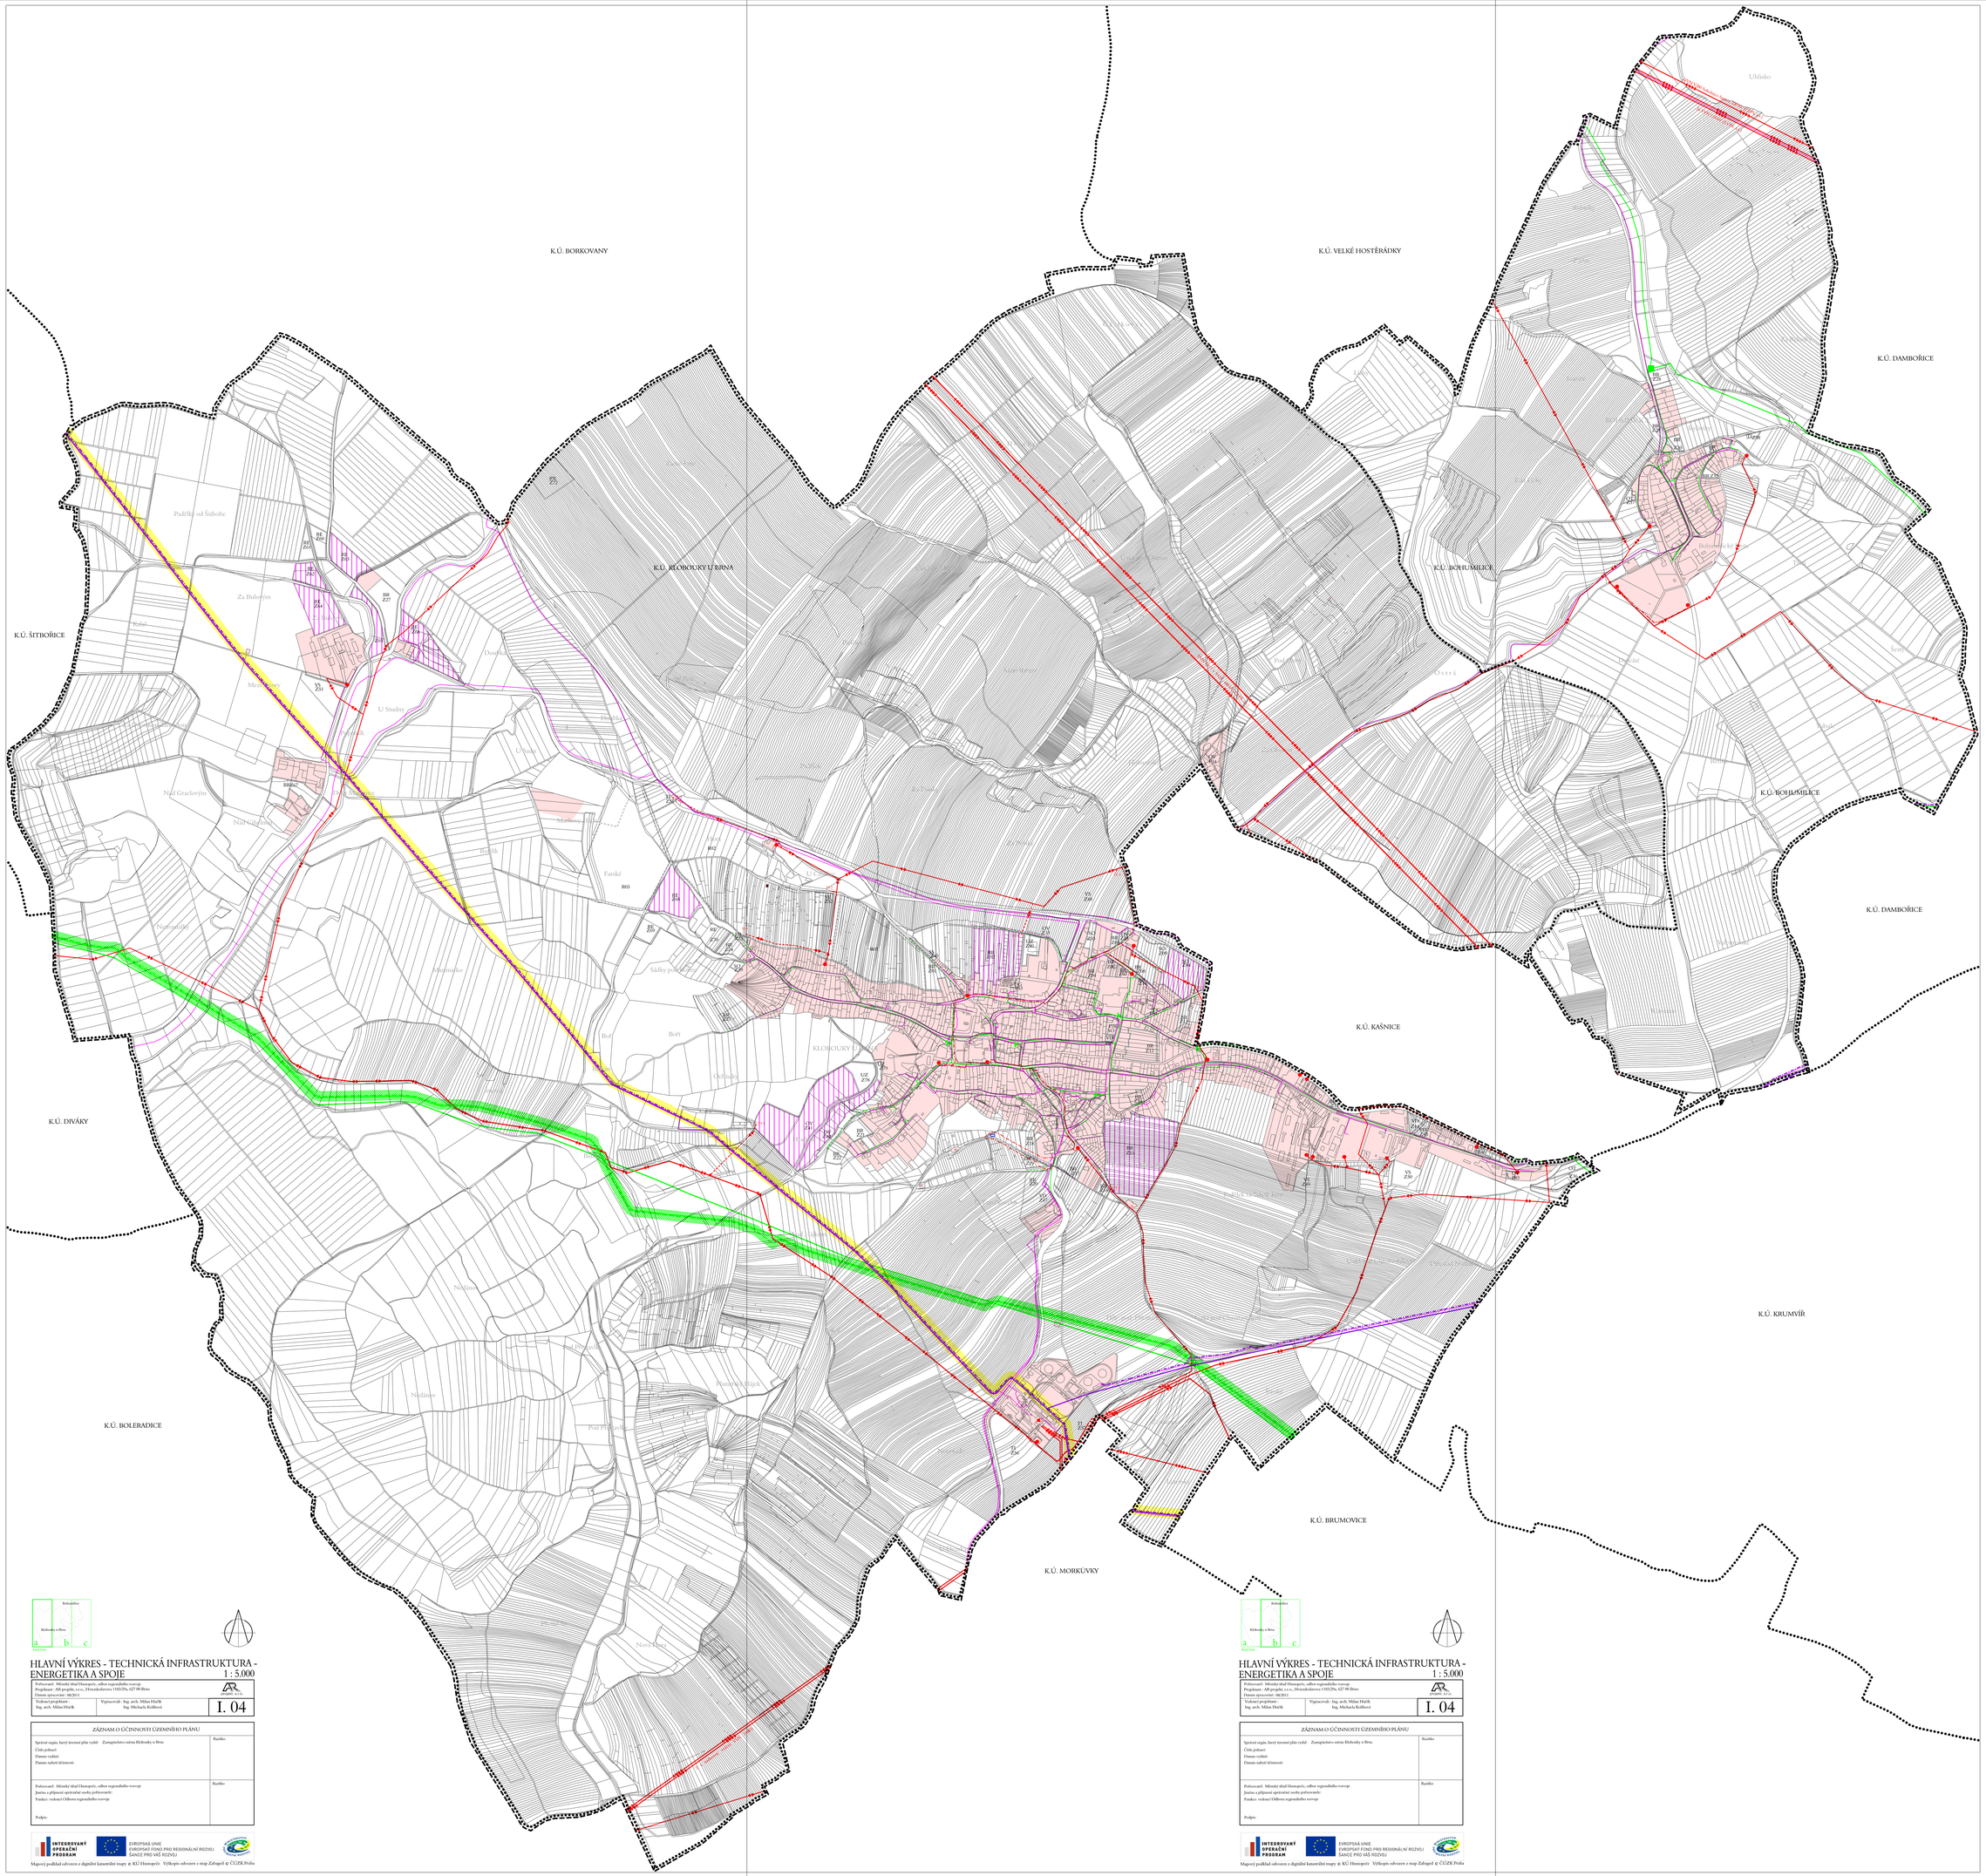

ZÁSOBOVÁNÍ EL. ENERGIÍ

stav / návrh

- el. vedení VVN vzdušné 110kV, 220 kV a 400 kV
- el. vedení VN
- el. vedení VN kabelové
- el. vedení NN kabelové
- trafostanice

ZÁSOBOVÁNÍ PLYNEM

stav / návrh

- plynové vedení VVTL
- koridor s vyznačenou trasou VVTL plynovodu
- plynové vedení VTL
- plynové vedení STL
- plynové vedení NTL
- regulační stanice VTL
- regulační stanice STL
- kabel katodové ochrany

SDĚLOVACÍ VEDENÍ

stav / návrh

- sdělovací kabel
- telekomunikační stožár
- základová stanice TMCZ
- rádiové zařízení O2

VÝZNAMNÉ PRIVÁTNÍ SÍTĚ

stav / návrh

- rozvod
- produktovod
- koridor s vyznačenou trasou dálkovodu

ZASTAVĚNÉ ÚZEMÍ

- zastavěné území dle zákona č. 183/2006 Sb., k 5.5.2011

PLOCHY K PROVĚŘENÍ ÚZEMNÍ STUDIÍ NEBO REGULAČNÍM PLÁNEM

stav / návrh

- plochy, ve kterých bude poloha sítí technické infrastruktury upřesněna územní studií

ZASTAVITELNÉ PLOCHY, PLOCHY PŘESTAVBY A ÚZEMNÍ REZERVY

stav / návrh

- zastavitelné plochy a plochy přestavby
- územní rezervy
- BR — označení ploch
- Z 19 — označení zastavitelných ploch
- P 11 — označení ploch přestavby
- R 01 — značení územních rezerv

INFORMATIVNÍ ÚDAJE

stav / návrh

- hranice řešeného území
- hranice katastrálních území

Bohumilice
Klobouky u Brna
a b c
Mimo mapu

HLAVNÍ VÝKRES - TECHNICKÁ INFRASTRUKTURA - ENERGETIKA A SPOJE

1 : 5.000

Pořizovatel: Městský úřad Hustopeče, odbor regionálního rozvoje
Projektant : AR projekt, s.r.o., Hviezdoslavova 1183/29a, 627 00 Brno
Datum zpracování : 08/2011

Veduoucí projektant : Ing. arch. Milan Hučík
Vypracoval : Ing. arch. Milan Hučík, Ing. Michaela Kolínová

I. 04

ZÁZNAM O ÚČINNOSTI ÚZEMNÍHO PLÁNU

Správní orgán, který územní plán vydal: Zastupitelstvo města Klobouky u Brna
Číslo jednací:
Datum vydání:
Datum nabytí účinnosti:

Razítko

Pořizovatel: Městský úřad Hustopeče, odbor regionálního rozvoje
Jméno a příjmení oprávněné osoby pořizovatele:
Funkce: vedoucí Odboru regionálního rozvoje

Podpis:

Razítko

INTEGROVANÝ OPERAČNÍ PROGRAM

EVROPSKÁ UNIE
EVROPSKÝ FOND PRO REGIONÁLNÍ ROZVOJ
ŠANCE PRO VAŠI BUDOUCNOST

Mapový podklad odvozen z digitální katastrální mapy © KÚ Hustopeče Výškopis odvozen z map Zabaged © ČÚZK Praha

Bohumilice
Klobouky u Brna
a b c
Mimo mapu

HLAVNÍ VÝKRES - TECHNICKÁ INFRASTRUKTURA - ENERGETIKA A SPOJE

1 : 5.000

Pořizovatel: Městský úřad Hustopeče, odbor regionálního rozvoje
Projektant : AR projekt, s.r.o., Hviezdoslavova 1183/29a, 627 00 Brno
Datum zpracování : 08/2011

Veduoucí projektant : Ing. arch. Milan Hučík
Vypracoval : Ing. arch. Milan Hučík, Ing. Michaela Kolínová

I. 04

ZÁZNAM O ÚČINNOSTI ÚZEMNÍHO PLÁNU

Správní orgán, který územní plán vydal: Zastupitelstvo města Klobouky u Brna
Číslo jednací:
Datum vydání:
Datum nabytí účinnosti:

Razítko

Pořizovatel: Městský úřad Hustopeče, odbor regionálního rozvoje
Jméno a příjmení oprávněné osoby pořizovatele:
Funkce: vedoucí Odboru regionálního rozvoje

Podpis:

Razítko

INTEGROVANÝ OPERAČNÍ PROGRAM

EVROPSKÁ UNIE
EVROPSKÝ FOND PRO REGIONÁLNÍ ROZVOJ
ŠANCE PRO VAŠI BUDOUCNOST

Mapový podklad odvozen z digitální katastrální mapy © KÚ Hustopeče Výškopis odvozen z map Zabaged © ČÚZK Praha















