


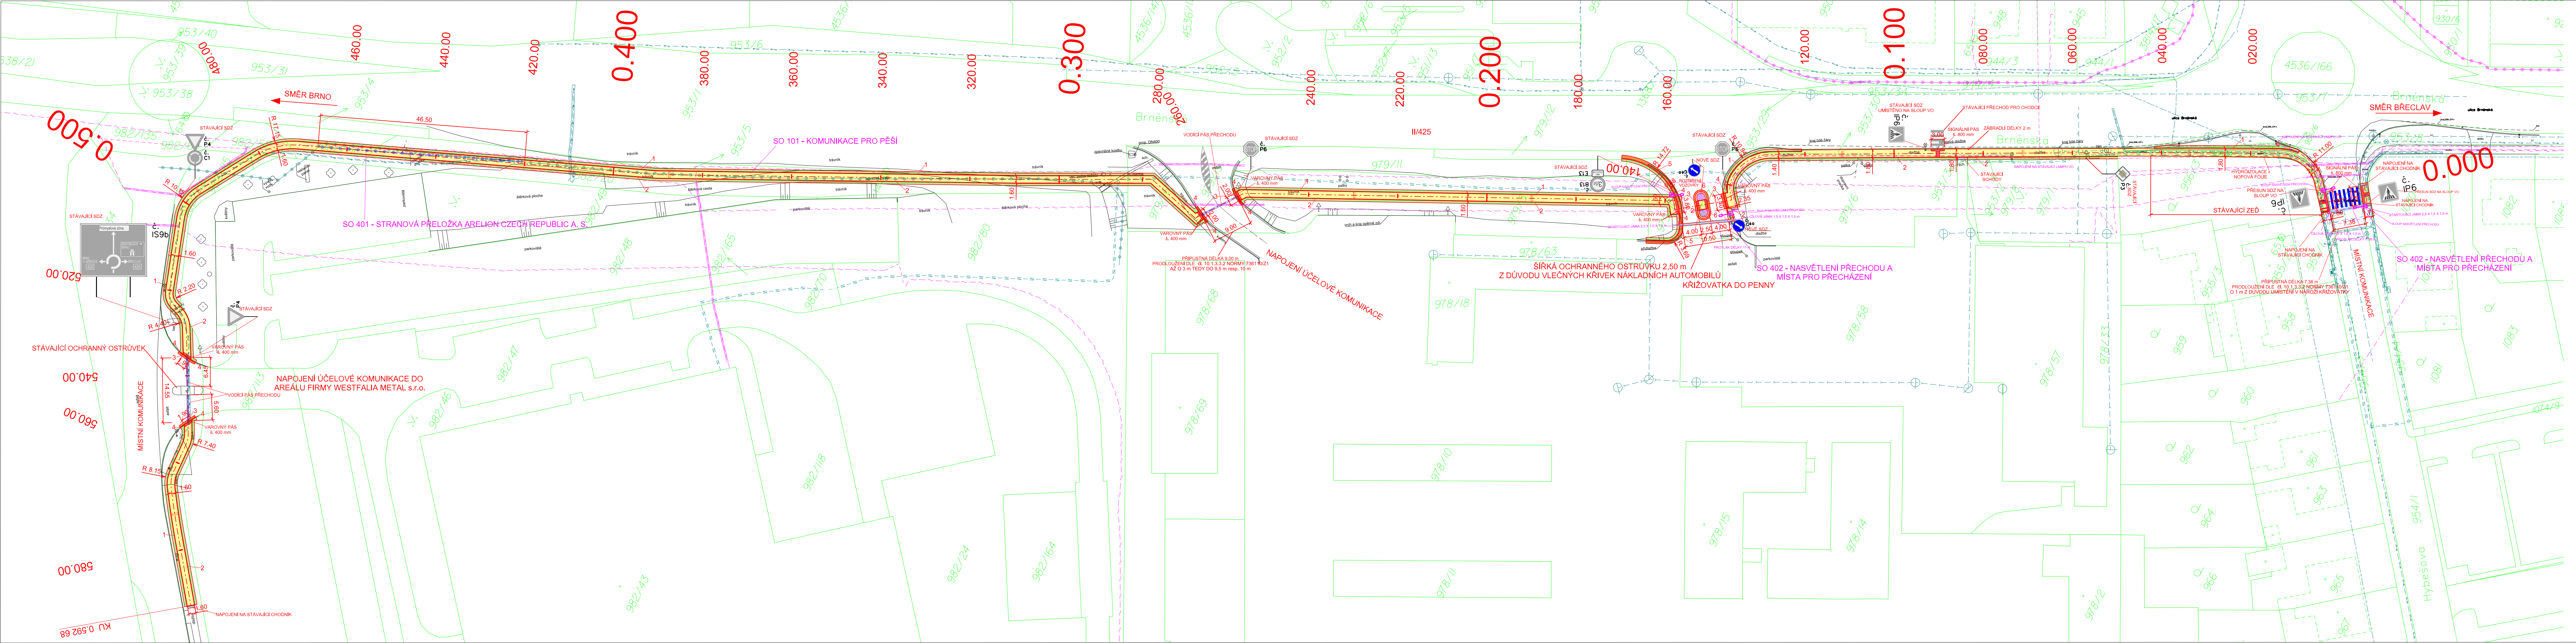

LEGENDA:

- NÁVRH STAVBY
- ZAMĚŘENÍ STÁVAJÍCÍHO STAVU
- HYDROIZOLACE - NOPOVÁ FÓLIE
- STRANOVÁ PŘELOŽKA ARELION
- NOVÉ NAVRŽENÉ VEŘEJNÉ OSVĚTLENÍ
- DIGITÁLNÍ KATASTRÁLNÍ MAPA

SEZNAM OBJEKTŮ:

- SO 101 - KOMUNIKACE PRO PĚŠÍ
- SO 401 - STRANOVÁ PŘELOŽKA ARELION CZECH REPUBLIC A. S.
- SO 402 - NASVĚTLENÍ PŘECHODU A MÍSTA PRO PŘECHÁZENÍ

OZN.	TYP	PŘEVÝŠENÍ
1	100/10/25 - CHODNÍKOVÝ	±0 cm
2	100/10/25 - CHODNÍKOVÝ	+6cm
3	100/15/15 - SNÍŽENÝ	+2 cm
4	100/10/15 - 25 - PŘECHODOVÝ	±0 - + 12 cm
5	100/15/25 - SILNIČNÍ	+12 cm
6	300/300/195 - OSTRŮVKOVÝ	+2 cm

- CHODNÍK - BETONOVÁ DLAŽBA ŠEDÁ 200/100/80 mm
- CHODNÍK - ZÁMKOVÁ DLAŽBA SLEPECKÁ, ČERVENÁ 200/100/80 mm
- ODBOURÁNÍ ASFALTU 100 mm A POLOŽENÍ ACP 16+60 mm a ACO 11+40 mm, S ASFALTOVÝM SPOJOVACÍM A INFILTAČNÍM POSTRIKEM 0,3 kg/m² A 0,6 kg/m², VRSTVA SCČ 150 mm ZELEN
- NAPOJENÍ STÁVAJÍCÍM MATERIÁLEM
- OCHRANNÝ OSTRŮVEK - ŽULOVÁ KOSTKA 100/100/100
- PROTLAK POD KOMUNIKACÍ

LEGENDA STÁVAJÍCÍCH INŽENÝRSKÝCH SÍTÍ:

- STÁVAJÍCÍ OPTICKÝ KABEL, ARELION
- STÁVAJÍCÍ VEŘEJNÉ OSVĚTLENÍ, ČEZ
- NEPROVOZOVANÉ SÍTĚ, CETIN
- STÁVAJÍCÍ EL. VEDENÍ VN, EGD
- STÁVAJÍCÍ OPTICKÝ KABEL, CETIN
- STÁVAJÍCÍ EL. VEDENÍ NN, EGD
- STÁVAJÍCÍ NADZEMNÍ SÍTĚ, CETIN
- STÁVAJÍCÍ SDĚLOVACÍ VEDENÍ, EGD
- STÁVAJÍCÍ PLYNOVOD STL, GASNET
- STÁVAJÍCÍ OPTICKÝ KABEL, NEJ.CZ
- STÁVAJÍCÍ VODOVOD, VAK BŘECLAV
- STÁVAJÍCÍ KANALIZACE, VAK BŘECLAV
- STÁVAJÍCÍ SDĚLOVACÍ VEDENÍ, CETIN - METALICKÝ KABEL, PODZEMNÍ

Zodp. projektant:	Vedoucí projektant:	Vypracoval:	ViaDesign s.r.o.
Ing. Martin Stohr	Ing. Martin Stohr	Martin Skuhravý	Ná Zahradách 16, 690 02 Břeclav
<i>Stohr</i>	<i>Stohr</i>	<i>Skuhravý</i>	Tel. 519 326 370, 519 331 400
MěÚ: Hustopeče	KrÚ: Jihomoravský	Formát:	6 x A4
Investor: město Hustopeče		Datum:	VIII/2024
Akce:		Číslo zakázky:	VD10122
		Měřítko:	1 : 500
		Stupeň dokumentace:	Výtisk číslo:
		DUSP	
Příloha:		Příloha číslo:	C.3

KOORDINAČNÍ SITUAČNÍ VÝKRES