


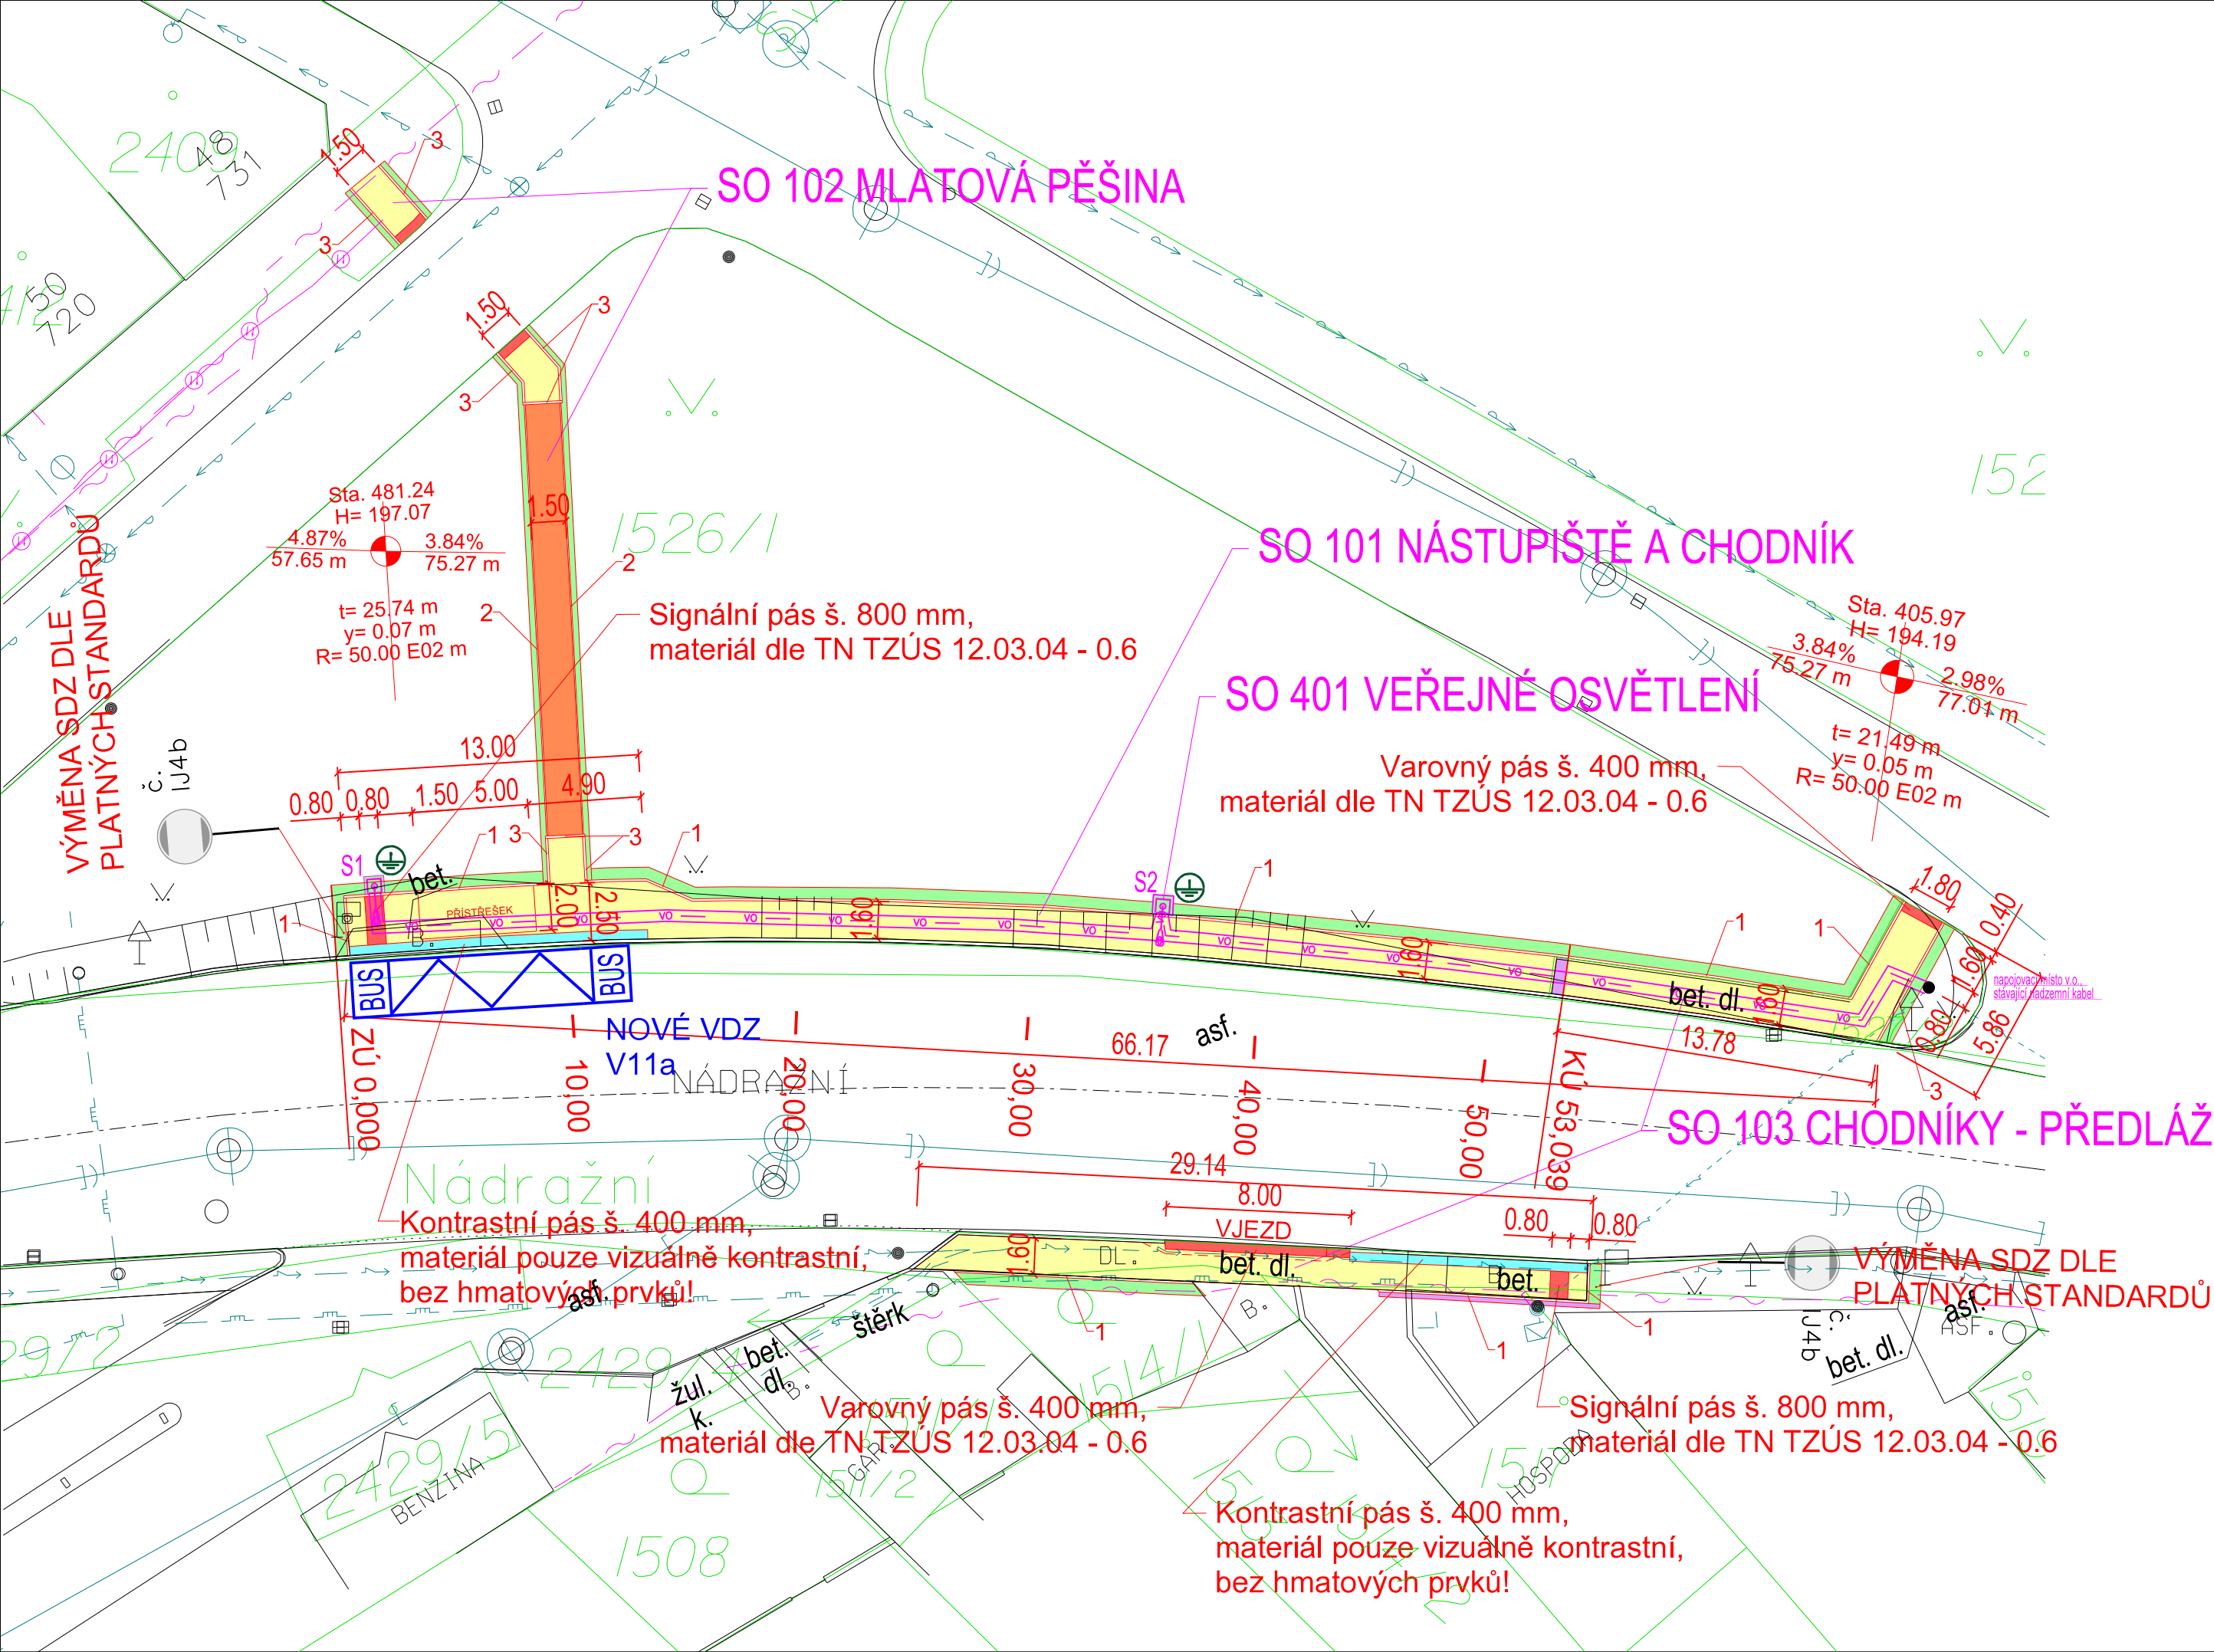

LEGENDA:

- NÁVRH STAVBY SO 101, SO 102, SO 103
- NÁVRH STAVBY SO 401
- ZAMĚŘENÍ STÁVAJÍCÍHO STAVU
- DIGITÁLNÍ KATASTRÁLNÍ MAPA

TABULKA OBRUBNÍKŮ

OZN.	TYP	PŘEVÝŠENÍ
1	1000/100/250 - CHODNÍKOVÝ	+80 mm
2	1000/50/250 - ZAHRADNÍ	+0 mm
3	1000/100/250 - CHODNÍKOVÝ	+0 mm

SEZNAM OBJEKTŮ:

- SO 101 NÁSTUPIŠTĚ A CHODNÍK
- SO 102 MLATOVÁ PĚŠINA
- SO 103 CHODNÍKY - PŘEDLÁŽDĚNÍ
- SO 401 VEŘEJNÉ OSVĚTLENÍ

LEGENDA PLOCH:

- NÁSTUPIŠTĚ + CHODNÍK - BETONOVÁ DLAŽBA 200/200/80
- ZATRAVNĚNÉ PLOCHY
- SIGNÁLNÍ/VAROVNÝ PÁS - BETONOVÁ DLAŽBA PRO NEVIDOMÉ 200/100/80
- KONTRASTNÍ PÁS - BETONOVÁ DLAŽBA ČERVENÁ - BEZ HMATOVÝCH PRVKŮ
- NAPOJENÍ STÁVAJÍCÍM MATERIÁLEM
- MLATOVÝ POVRCH

LEGENDA STÁVAJÍCÍCH SÍTÍ:

- PODZEMNÍ VEDENÍ NN EG.D.
- NADZEMNÍ VEDENÍ NN EG.D.
- VODOVOD VaK
- KANALIZACE JEDNOTNÁ VaK
- KABEL CETIN
- STŘEDOTLAKÝ PLYNOVOD GASNET

Změna Z1 - odstranění signálního pásu u předláždění

Souřadnicový systém: JTSK

Výškový systém: B.p.v

Zodp. projektant: Ing. Martin Stöhr	Vedoucí projektant: Ing. Martin Stöhr	Vypracovala: Lukáš Ratajský	ViaDesign, s.r.o. Na Zahradách 16, 690 02 Břeclav Tel. 519 331 400 e-mail: viadesigne@viadesigne.eu	
MěÚ: Hustopeče	KrÚ: Jihomoravský	Formát:	3 x A4	
Objednatel: město Hustopeče		Datum:	VIII/2024	
Akce: Hustopeče - ul. Nádražní, autobusová zastávka		Číslo zakázky:	VD04724	
		Měřítko:	1 : 250	
		Stupeň dokumentace: DUSP	Výtisk číslo:	
Příloha: KOORDINAČNÍ SITUAČNÍ VÝKRES		Příloha číslo: C.3		