


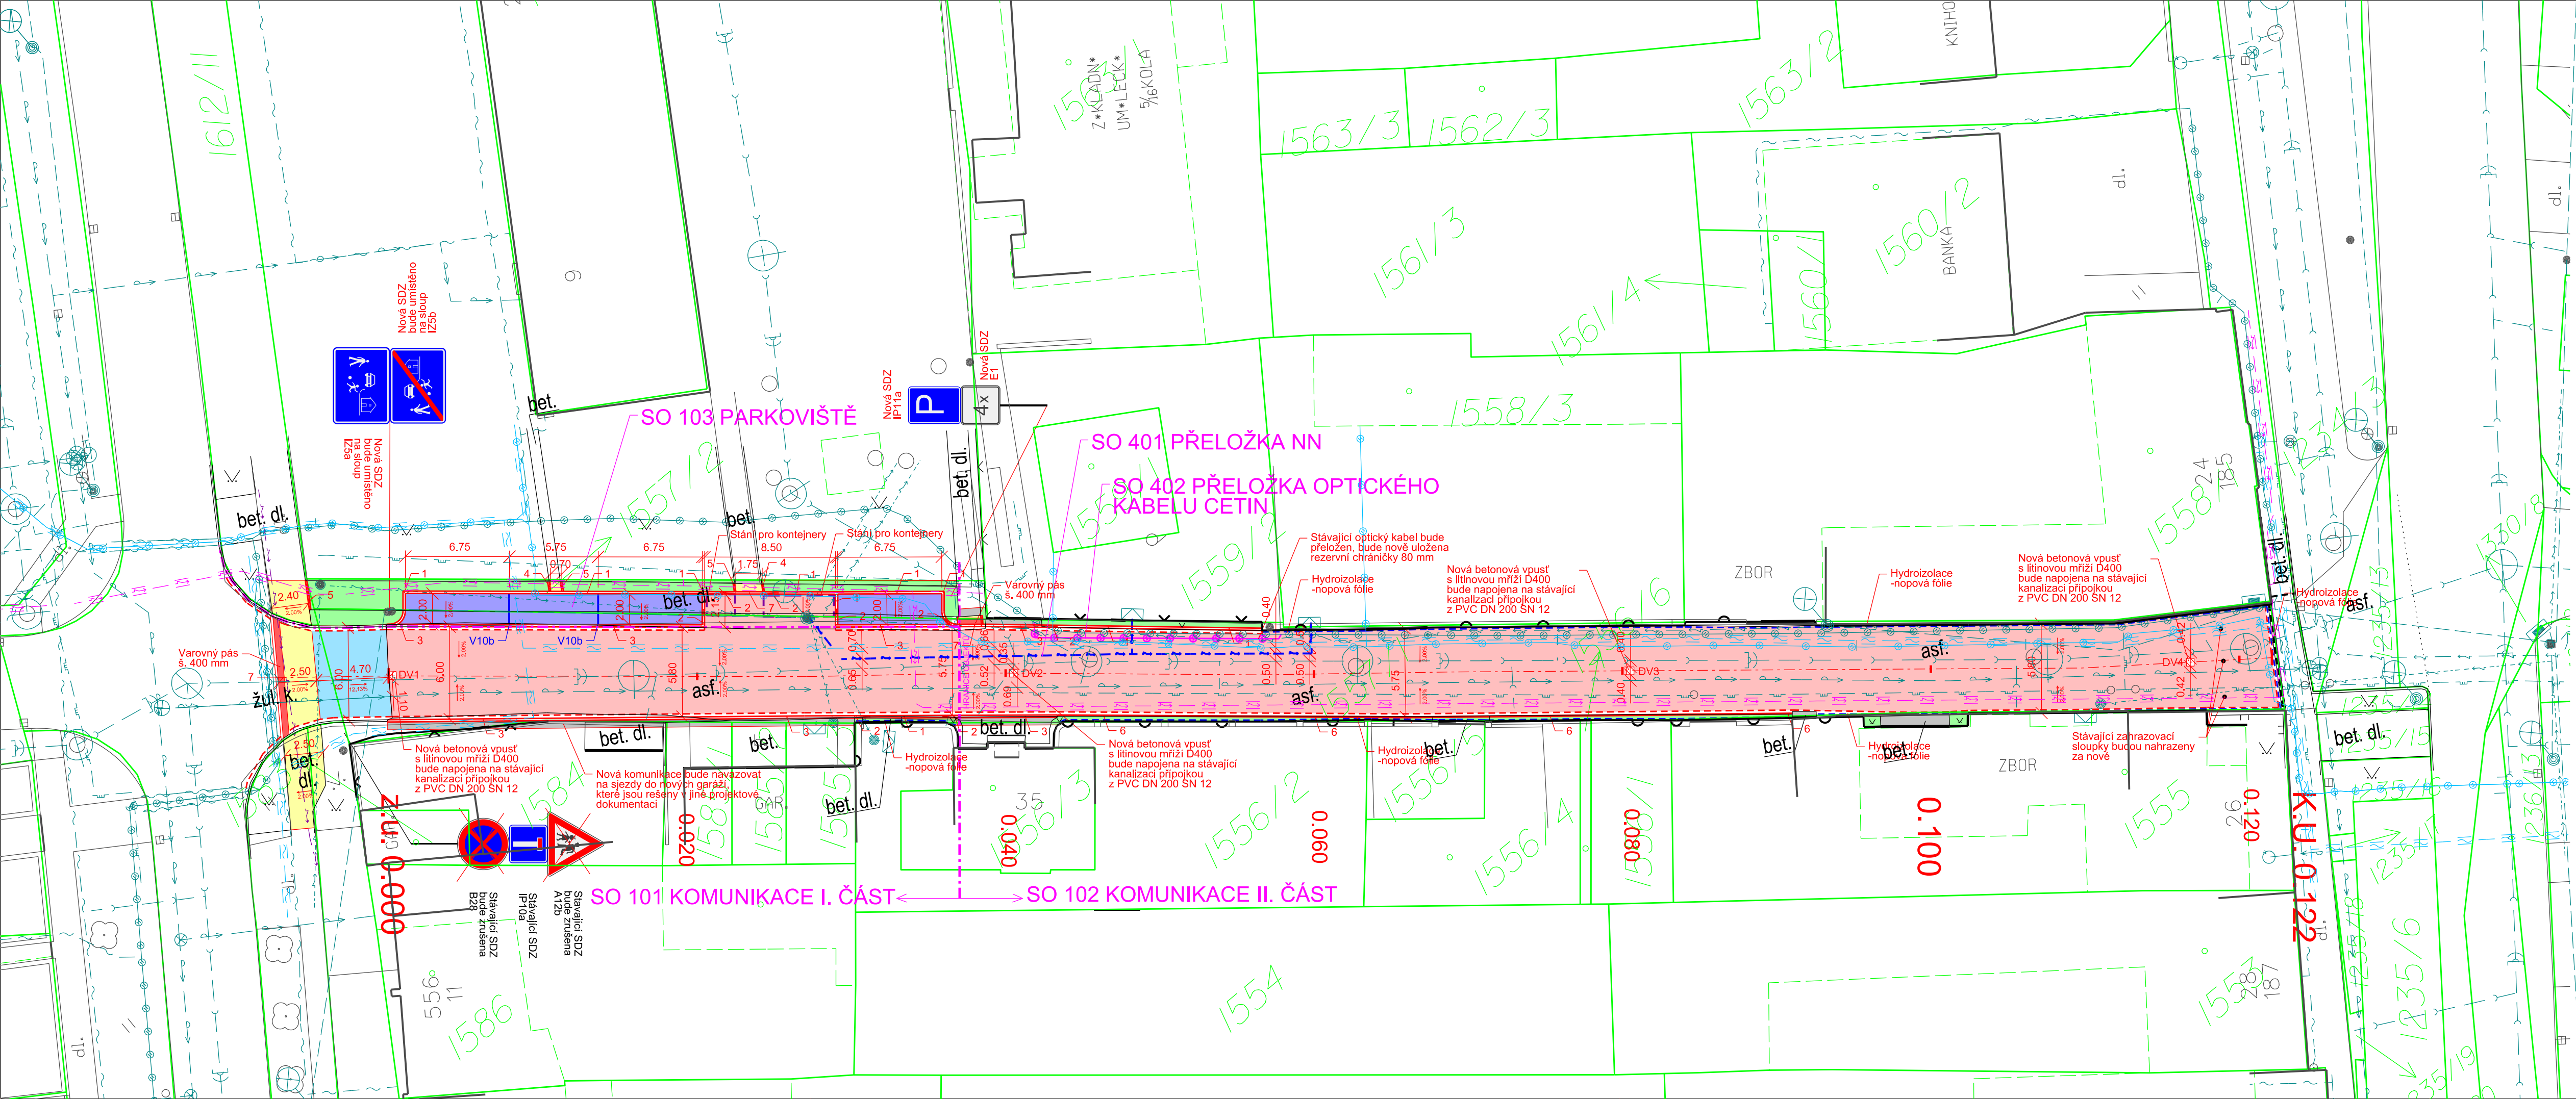

VODOVOD

KANALIZACE SPLAŠKOVÁ

KABEL CETIN

NADZEMNÍ VEDENÍ NN, EG.D.

PODZEMNÍ VEDENÍ NN, EG.D.

VEREJNÉ OSVĚTLENÍ

PLÁNOVANÁ TRASA KABEL T-MOBILE

PLYNOVOD

KABEL NEJCZ

OPTICKÝ KABEL, NEJCZ

OPTICKÝ KABEL CETIN

LEGENDA STÁVAJÍCÍCH SÍTÍ:

OZN.	TYP	PŘEVÝŠENÍ
1	1000/150/250 - SILNIČNÍ	+100 mm
2	1000/100/150-250-PŘECHODOVÝ	+20 - +100 mm
3	1000/150/150 - SNÍŽENÝ	+50 mm
4	1000/100/250 - CHODNÍKOVÝ	±0 mm
5	1000/100/250 - CHODNÍKOVÝ	+60 mm
6	1000/50/200 - ZAHRADNÍ	+80 mm
7	1000/150/150 - SNÍŽENÝ	+20 mm

SEZNAM OBJEKTŮ:
SO 101 KOMUNIKACE I. ČÁST
SO 102 KOMUNIKACE II. ČÁST
SO 103 PARKOVIŠTĚ
SO 401 PŘELOŽKA NN
SO 402 STRANOVÁ PŘELOŽKA OPTICKÉHO KABELU CETIN

NÁVRH STAVBY

ZAMĚŘENÍ STÁVAJÍCÍHO STAVU

DVOJRÁDEK Z ŽULOVÝCH KOSTEK 100/100/100 mm

KANALIZAČNÍ DEŠŤOVÁ PŘÍPOJKA Z PVC DN 200 SN 12

STRANOVÁ PŘELOŽKA OPTICKÉHO KABELU, CELKOVÁ DÉLKA 17,0 m

PŘELOŽKA VEDENÍ NN, CELKOVÁ DÉLKA 39,0 m

HYDROIZOLACE - NOPOVÁ FÓLIE

DIGITÁLNÍ KATASTRÁLNÍ MAPA

CHODNÍK - BETONOVÁ DLAŽBA, BARVA ŠEDÁ 200/200/80 mm

KOMUNIKACE - BETONOVÁ DLAŽBA, BARVA ŠEDÁ 200/200/80 mm

CHODNÍK - BETONOVÁ DLAŽBA SLEPECKÁ, BARVA ČERVENÁ 200/100/80 mm

PODÉLNÉ PARKOVACÍ STÁNÍ, VSAKOVACÍ DLAŽBA (EKO KOSTKA) BARVA ŠEDÁ, 200/200/80 mm

PŘEDLÁŽDĚNÍ STÁVAJÍCÍ ZVÝŠENÉ KŘÍŽOVATKY BETONOVÁ DLAŽBA, BARVA ŠEDÁ 200/200/80 mm

NAPOJENÍ STÁVAJÍCÍM MATERIÁLEM

ZELENĚ

SO 101 KOMUNIKACE I. ČÁST

SO 102 KOMUNIKACE II. ČÁST

SO 103 PARKOVIŠTĚ

SO 401 PŘELOŽKA NN

SO 402 PŘELOŽKA OPTICKÉHO KABELU CETIN

CHODNÍK - BETONOVÁ DLAŽBA, BARVA ŠEDÁ 200/200/80 mm

KOMUNIKACE - BETONOVÁ DLAŽBA, BARVA ŠEDÁ 200/200/80 mm

CHODNÍK - BETONOVÁ DLAŽBA SLEPECKÁ, BARVA ČERVENÁ 200/100/80 mm

PODÉLNÉ PARKOVACÍ STÁNÍ, VSAKOVACÍ DLAŽBA (EKO KOSTKA) BARVA ŠEDÁ, 200/200/80 mm

PŘEDLÁŽDĚNÍ STÁVAJÍCÍ ZVÝŠENÉ KŘÍŽOVATKY BETONOVÁ DLAŽBA, BARVA ŠEDÁ 200/200/80 mm

NAPOJENÍ STÁVAJÍCÍM MATERIÁLEM

ZELENĚ

Sořadnicový systém: JTSK

Zodp. projektant:
Ing. Martin Stöhr

Vedoucí projektant:
Ing. Martin Stöhr

Vypracovala:
Jiří Pihar

ViaDesigne, s.r.o.

Na Zahradách 16, 690 02 Břeclav

Tel. 519 331 400

e-mail: viadesigne@viadesigne.eu

MěÚ: Hustopeče

KrÚ: Jihomoravský

Formát:

4 x A4

Objednatel: Město Hustopeče

Datum:

I/2023

Akce:

Číslo zakázky:

VD05921

PD rekonstrukce ulice Pittnerova

Měřitko:

1 : 250

Stupeň dokumentace:

DUSP

Výtisk číslo:

Příloha:

KOORDINAČNÍ SITUAČNÍ VÝKRES

Příloha číslo:

C.3.