


KOORDINAČNÍ SITUACE STAVBY



LEGENDA SO:

- SO 101 KOMUNIKACE
- SO 102 CHODNÍK

LEGENDA:

- KN - HRANICE PARCEL
- KN - VNITŘNÍ KRESBA
- ZAMĚŘENÍ SKUT. STAVU
- SILNIČNÍ OBRUBA
- CHODNÍKOVÁ OBRUBA

LEGENDA PLOCH

- VOZOVKA - recyklace za studena
- VOZOVKA - výměna krytu
- PARKOVIŠTĚ - vegetační dlažba 200x200x80 mm - sedý odstín
- CHODNÍK - betonová dlažba 200x200x80 mm - sedý odstín
- VJEZD - betonová dlažba 200x200x80 mm - sedý odstín
- SLEPECKÁ DLAŽBA, varovný pás - betonová dlažba 200x100x80 - červený odstín
- ČERVENÁ DLAŽBA, nástupní hrana nástupiště - betonová dlažba 200x100x80 - červený odstín
- ZATRAVNĚNÍ - plošná úprava za obrubou

STÁVAJÍCÍ SÍTĚ:

- kabel NN - e-on
- nadzemní vedení NN - e-on
- kabel VN - e-on
- OPTICKÉ KABELY - Cetin
- TELEKOMUNIKAČNÍ KABELY - Cetin
- TELEKOMUNIKAČNÍ KABELY - NejTv
- VEŘEJNÉ OSVĚLENÍ - ČEZ Energetické služby
- VODOVOD - VaK Břeclav
- JEDNOTNÁ KANALIZACE - VaK Břeclav
- DEŠŤOVÁ KANALIZACE - VaK Břeclav
- DEŠŤOVÁ KANALIZACE - Město Hustopeče
- STL PLYNOVOD - GasNet

NAVRŽENÉ SÍTĚ:

- DEŠŤOVÁ VPUSŤ S PŘÍPOJKOU

Zákes podzemních inženýrských sítí neslouží jako výtčovací výkres. Před zahájením stavebních prací musí zhotovitel zajistit jejich výtčení správcem sítí a zajistit jejich označení na místě dle platných předpisů.

Souřadnicový systém: JTSK Výškový systém: B.p.v

Zodp. projektant: Ing. Bořek Zvědělík	Vypracoval: Ing. Bořek Zvědělík	 Ing. Bořek Zvědělík PROJEKCE DOPRAVNÍCH STAVBY Školní 13, 690 03 BŘECLAV zvedelik@pds-bv.cz
Měú: Hustopeče	Krú: Jihomoravský	
Objednatel: Město Hustopeče, Dukelské nám. 2/2, PSČ 693 01	Číslo zakázky:	033-22
Akce:	Měřítko:	1 : 250
Hustopeče - ul. Tyršova, komunikace a parkovací stání	Formát:	10 x A4
	Stupeň:	Výtisk číslo:
Příloha:	Příloha číslo:	
KOORDINAČNÍ SITUACE STAVBY	C.3.	