ÚZEMNÍ PLÁN HUSTOPEČE
KOORDINAČNÍ VÝKRES

ZÁKLADNÍ ČLENĚNÍ ÚZEMÍ

stav | návrh | územní rezerva

- Hranice řešeného území - shodné s hranicemi obce
- Hranice katastrálního území
- Zastavěné území k 31. 3. 2012
- Území s architektonicky nebo urbanisticky významnými stavbami
- Vrstevnice
- Vodní tok

PLOCHY S ROZDÍLNÝM VYUŽITÍM ÚZEMÍ

Plochy bydlení
- BH — Bydlení v bytových domech
- BI — Bydlení v rodinných domech - městské a příměstské

Plochy rekreace
- RI — Rekreace - individuální

Plochy občanského vybavení
- OV — Občanské vybavení - veřejná infrastruktura
- OS — Občanské vybavení - tělovýchovna a sportovní zařízení
- OH — Občanské vybavení - hřbitovy
- OM — Občanské vybavení - komerční zařízení malá a střední
- OK — Občanské vybavení - komerční zařízení plošně rozsáhlá

Plochy veřejných prostranství
- PV — Veřejná prostranství

Plochy smíšené obytné
- SC — Plochy smíšené obytné v centrech měst
- SM — Plochy smíšené obytné městské
- SV — Plochy smíšené obytné venkovské

Plochy dopravní infrastruktury
- DS — Dopravní infrastruktura - silniční
- DZ — Dopravní infrastruktura - železniční

Plochy technické infrastruktury
- TI — Technická infrastruktura - inženýrské sítě
- TO — Technická infrastruktura - nakládání s odpady

Plochy výroby a skladování
- VL — Výroba a skladování - lehký průmysl
- VK — Plochy skladování
- VX — Výroba a skladování - se specifickým využitím
- VZ — Výroba a skladování - zemědělská výroba

Plochy vodní a vodohospodářské
- W — Plochy vodní a vodohospodářské

Plochy zemědělské
- NZ — Plochy zemědělské

Plochy lesní
- NL — Plochy lesní

Plochy přírodní
- NP — Plochy přírodní

Plochy smíšené nezastavěného území
- NS — Plochy smíšené nezastavěného území - zemědělské

Plochy těžby nerostů
- NT — Plochy těžby nerostů

Plochy specifické
- NS — Plochy specifické - vinné sklepy

Plochy zeleně
- ZO — Zeleň - ochranná a izolační
- ZP — Zeleň - přírodního charakteru

PLOCHY PŘESTAVEB

- OK — Občanské vybavení - komerční zařízení plošně rozsáhlá
- SC — Plochy smíšené obytné v centrech měst
- SM — Plochy smíšené obytné městské
- SV — Plochy smíšené obytné venkovské
- DS — Dopravní infrastruktura - silniční
- VL — Výroba a skladování - lehký průmysl

ÚZEMNÍ SYSTÉM EKOLOGICKÉ STABILITY

- Nadregionální biocentrum
- Nadregionální biokoridor
- Regionální biocentrum
- Regionální biokoridor
- Lokální biocentrum
- Lokální biokoridor
- Interakční prvek

OCHRANA PŘÍRODY

- Plocha při okraji lesa s podmíněným využíváním
- Přírodní rezervace
- Natura 2000 - evropsky významná lokalita

OCHRANA PAMÁTEK

- Nemovitá kulturní památka
- Nemovitá kulturní památka - plošně vymezená
- Archeologické naleziště I. a II. typu

OCHRANA PŘED ZÁPLAVAMI

- Záplavové území vyhlášené
- Suchý poldr
- Manipulační pásmo vodního toku

OCHRANA OBYVATELSTVA

- Objekt požární ochrany
- Zóna havarijního plánování

HYGIENA ŽIVOTNÍHO PROSTŘEDÍ

- Válečný hrob, pietní místo
- Ochranné pásmo hřbitova

OCHRANA ÚZEMÍ PŘED NEPŘÍZNIVÝMI GEOLOGICKÝMI JEVY

- Sesuvné území

OCHRANA NEROSTNÝCH SUROVIN

- Výhradní bilancované ložisko nerostných surovin

OCHRANA ZEMĚDĚLSKÉHO PŮDNÍHO FONDU

- Investice do půdy - hlavní odvodňovací zařízení
- Viniční trať

TECHNICKÁ INFRASTRUKTURA

stav | návrh | územní rezerva

- Vodojem
- Čerpací stanice vody
- Vodovodní řad
- Vodovodní řad užitkové vody
- ČOV - čistírna odpadních vod
- Čerpací stanice na kanalizaci
- Kanalizace jednotná
- Kanalizace splašková
- Kanalizace splašková - výtlačná
- Kanalizace dešťová
- Regulační stanice plynu
- Stanice katodové ochrany
- Katodová ochrana plynovodu
- Plynovod STL
- Plynovod VTL
- Plynovod VVTL
- Bezpečnostní pásmo plynovodu
- Rozvodna
- Transformační stanice
- Kabelové vedení elektrické sítě vysokého napětí 1-35 kV
- Venkovní vedení elektrické sítě vysokého napětí 1-35 kV
- Venkovní vedení elektrické sítě velmi vysokého napětí 110 kV
- Venkovní vedení elektrické sítě velmi vysokého napětí 220 kV
- Ochranné pásmo elektrického vedení
- Radioreléová trasa
- Telekomunikační kabel
- Základnová stanice
- Vysílací zařízení
- Ochranné pásmo komunikačního vedení - koridor RR směrů
- Ochranné pásmo komunikačního zařízení
- Ochranné pásmo radiolokačního a komunikačního zařízení MO ČR - celé správní území obce se nachází v zájmovém území Ministerstva obrany

DOPRAVNÍ INFRASTRUKTURA

- Dálnice
- Silnice II. třídy
- Silnice III. třídy
- Místní a účelová komunikace
- Ochranné pásmo silnice
- Železniční dráha celostátní
- Vlečka
- Ochranné pásmo železnice
- Turistická stezka
- Cyklistická trasa

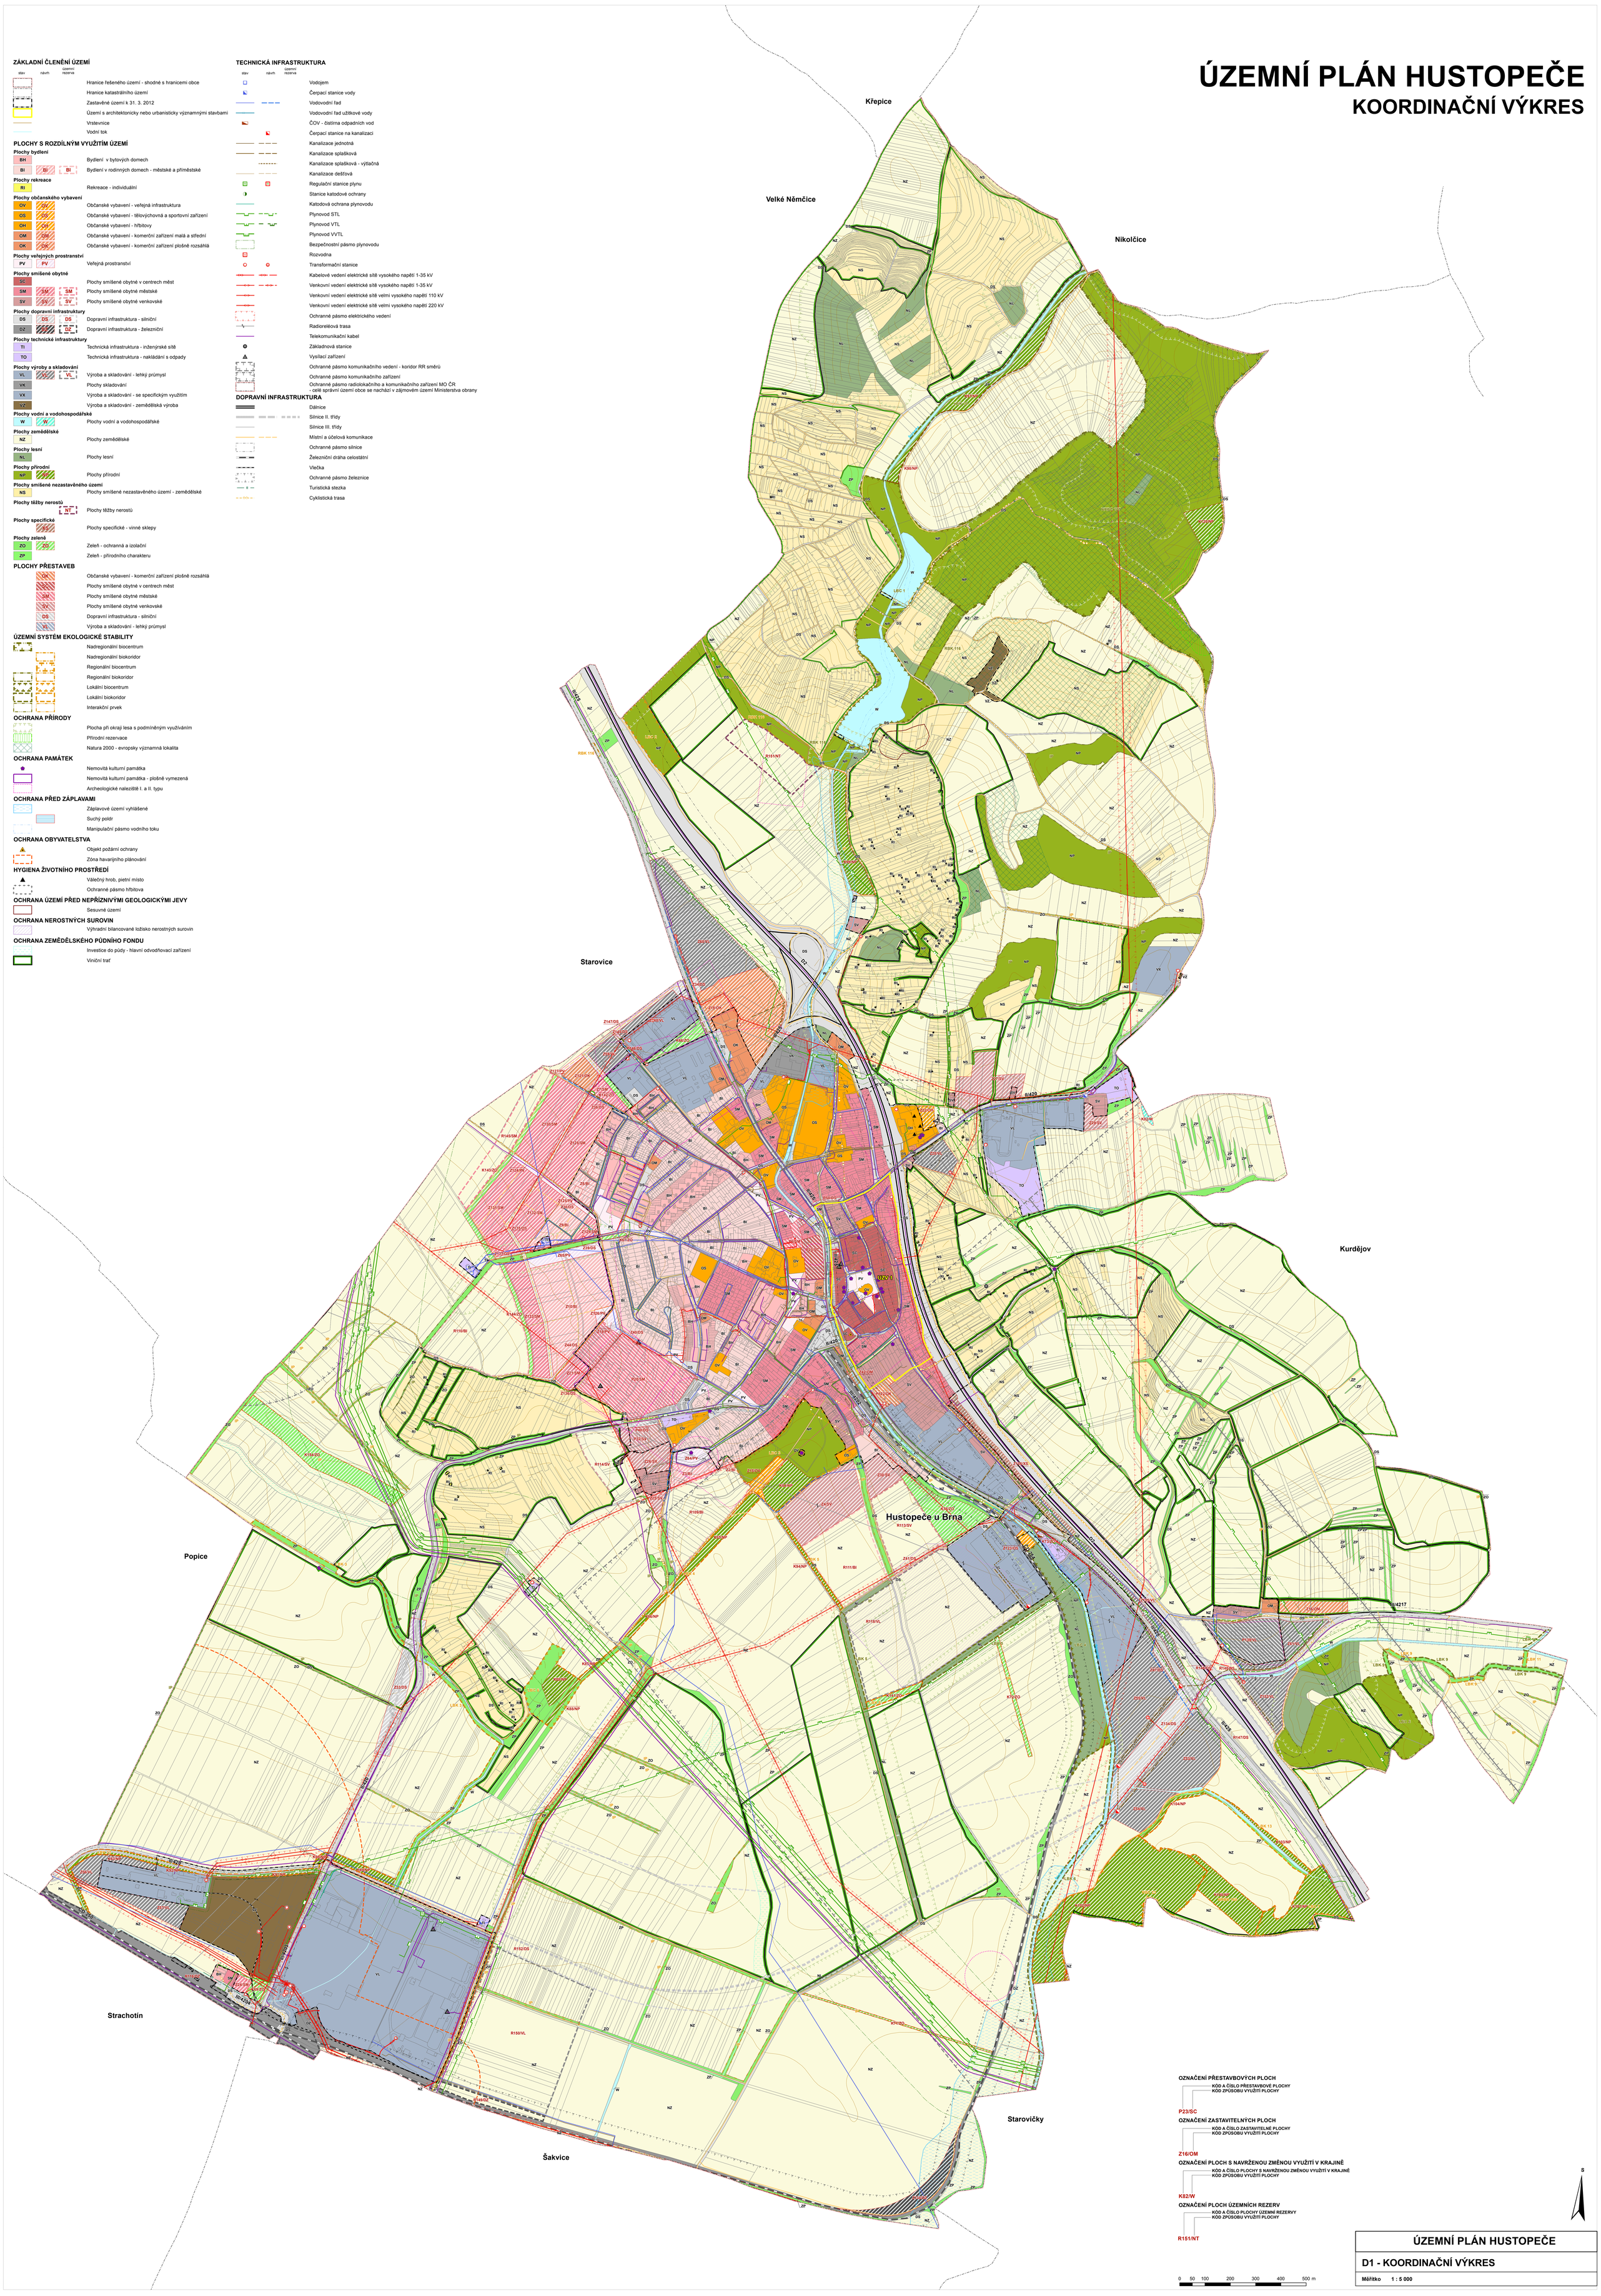

OZNAČENÍ PŘESTAVBOVÝCH PLOCH

KÓD A ČÍSLO PŘESTAVBOVÉ PLOCHY
KÓD ZPŮSOBU VYUŽITÍ PLOCHY

P23/SC

OZNAČENÍ ZASTAVITELNÝCH PLOCH

KÓD A ČÍSLO ZASTAVITELNÉ PLOCHY
KÓD ZPŮSOBU VYUŽITÍ PLOCHY

Z16/OM

OZNAČENÍ PLOCH S NAVRŽENOU ZMĚNOU VYUŽITÍ V KRAJINĚ

KÓD A ČÍSLO PLOCHY S NAVRŽENOU ZMĚNOU VYUŽITÍ V KRAJINĚ
KÓD ZPŮSOBU VYUŽITÍ PLOCHY

K82/W

OZNAČENÍ PLOCH ÚZEMNÍCH REZERV

KÓD A ČÍSLO PLOCHY ÚZEMNÍ REZERVY
KÓD ZPŮSOBU VYUŽITÍ PLOCHY

R151/NT

0 50 100 200 300 400 500 m

S

ÚZEMNÍ PLÁN HUSTOPEČE

D1 - KOORDINAČNÍ VÝKRES

Měřítko 1 : 5 000