


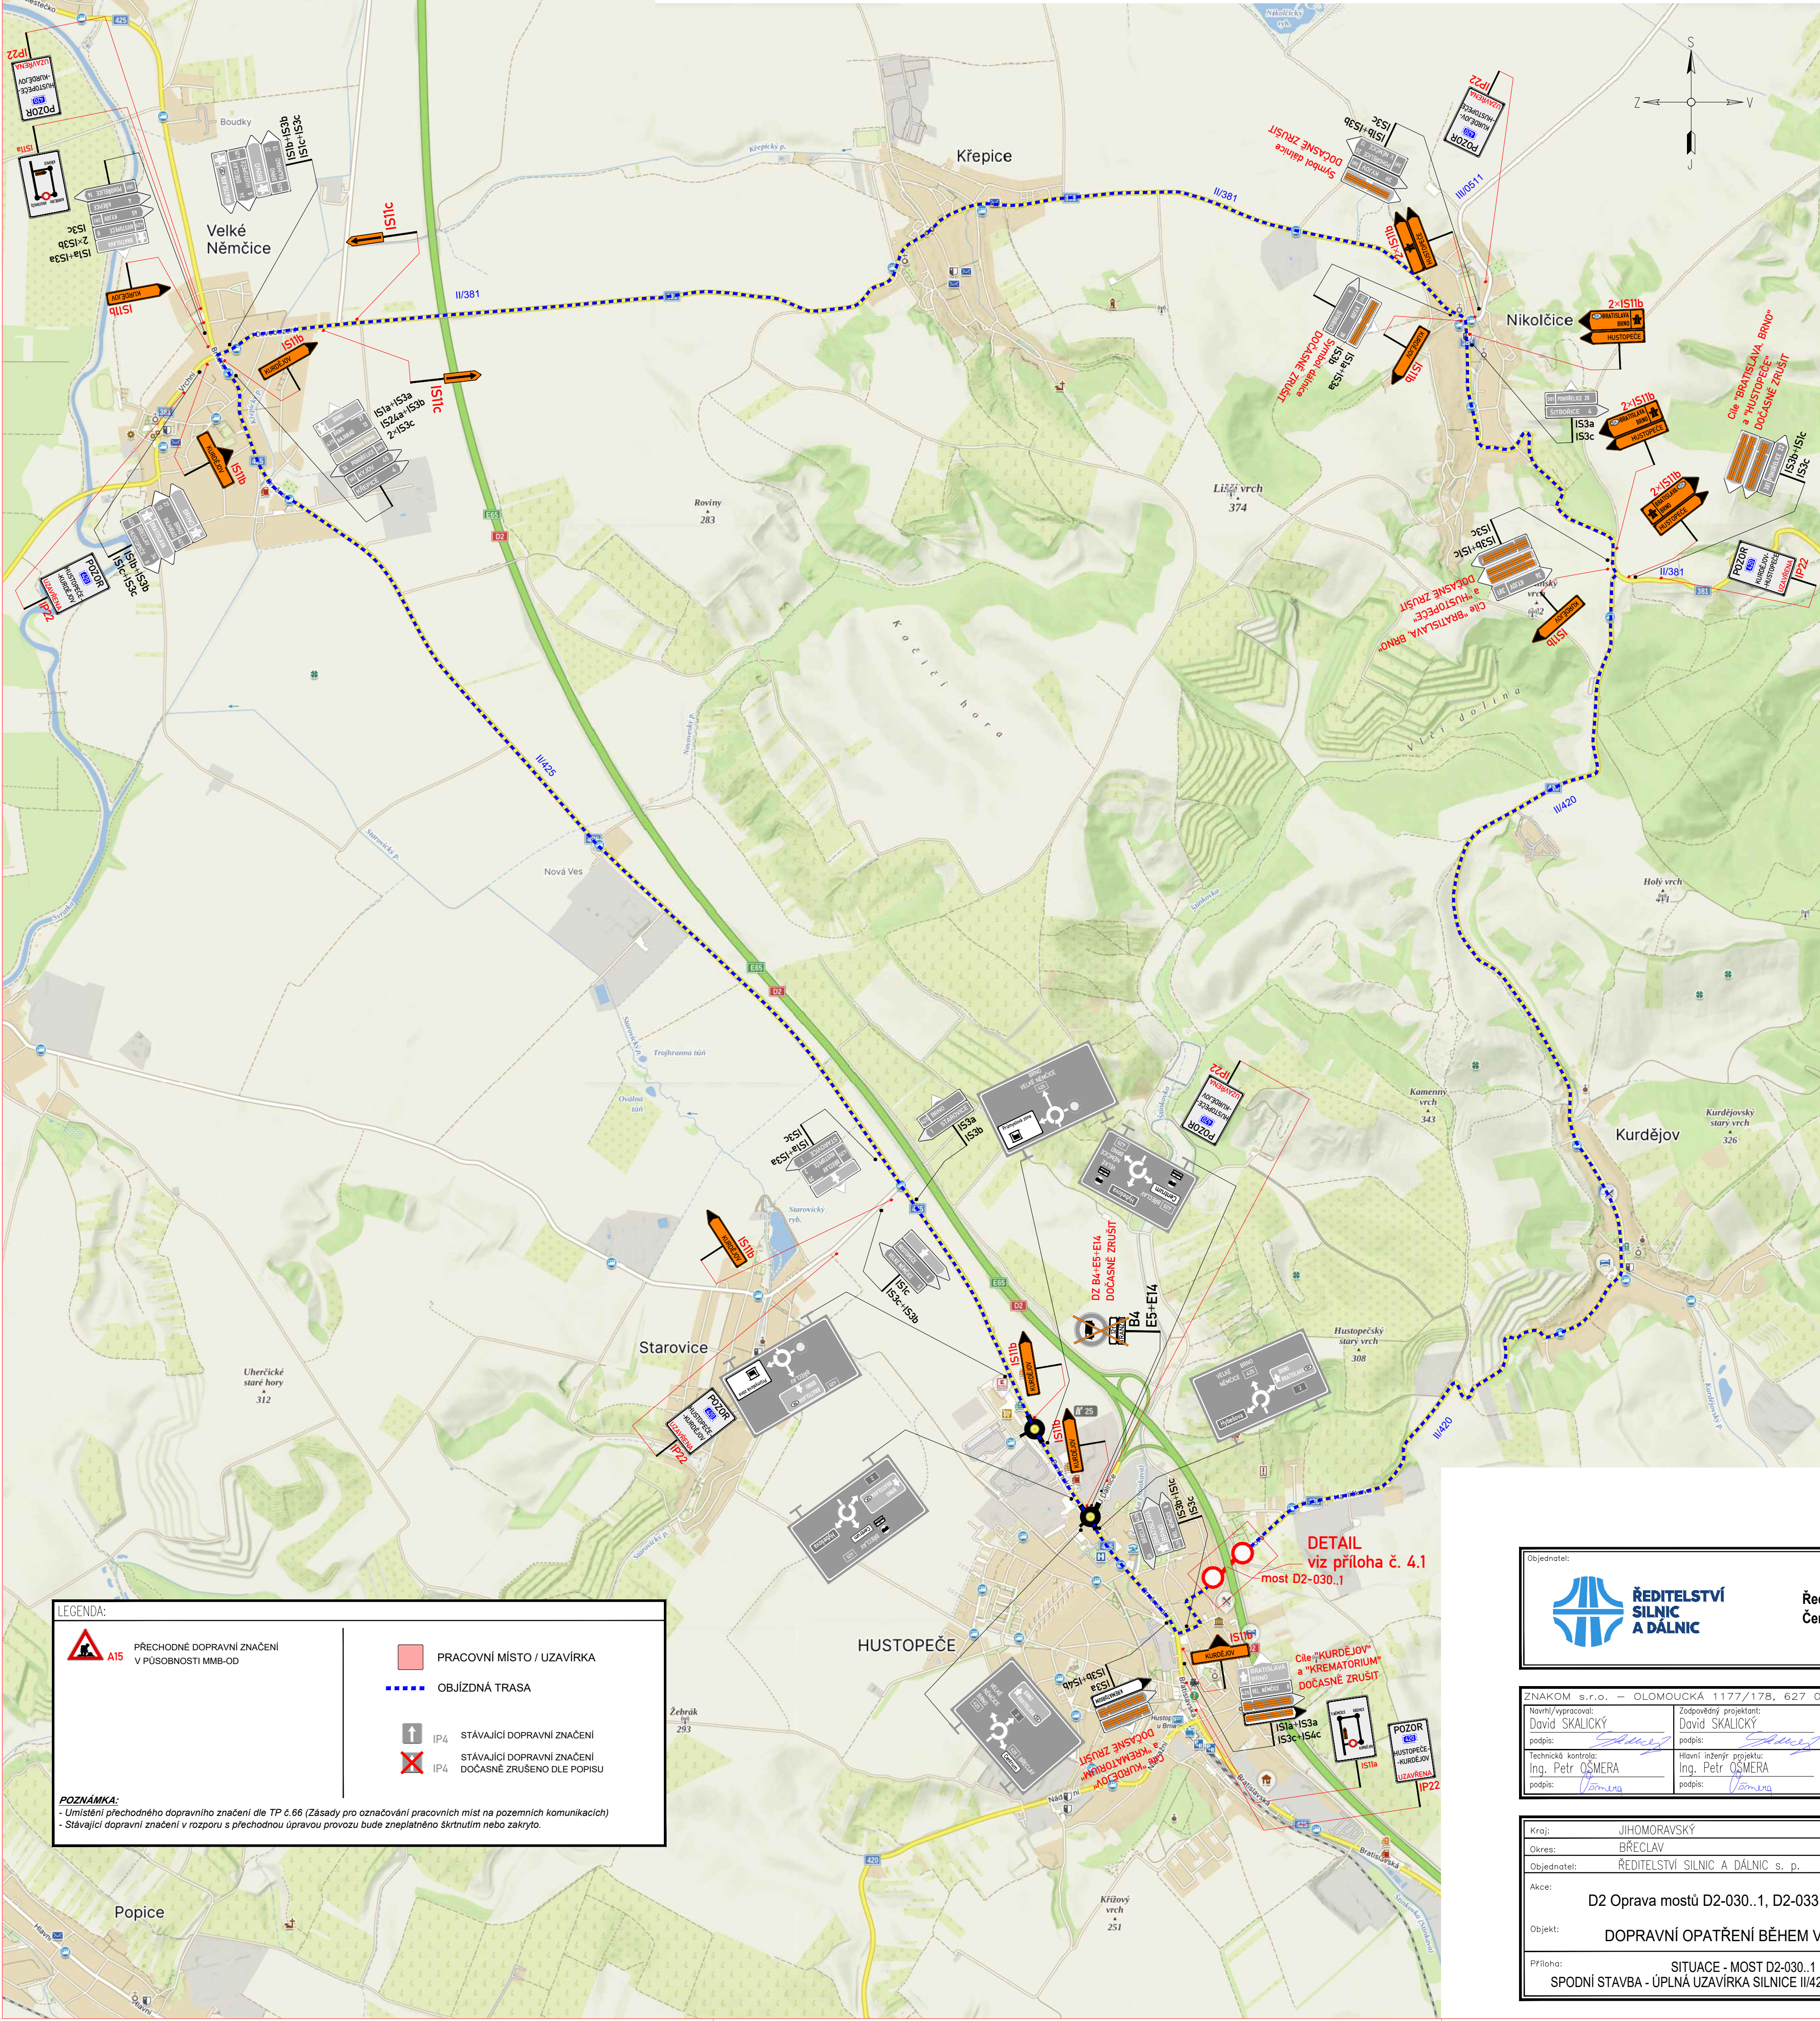

LEGENDA:

**A15** PŘECHODNÉ DOPRAVNÍ ZNAČENÍ
V PŮSOBNOSTI MMB-OD

**PRACOVNÍ MÍSTO / UZÁVÍRKA**

**OBJÍZDNÁ TRASA**

**IP4** STÁVAJÍCÍ DOPRAVNÍ ZNAČENÍ

**IP4** STÁVAJÍCÍ DOPRAVNÍ ZNAČENÍ
DOČASNĚ ZRUŠENO DLE POPISU

POZNÁMKA:
- Umístění přechodného dopravního značení dle TP č.66 (Zásady pro označování pracovních míst na pozemních komunikacích)
- Stávající dopravní značení v rozporu s přechodnou úpravou provozu bude zneplatněno skrtnutím nebo zakryto.

Souřadnicový systém S-JTSK, Výškový systém Bpv

**ŘEDITELSTVÍ
SILNIC
A DÁLNIC**

Ředitelství silnic a dálnic s. p.
Čerčanská 2023/12, 140 00 Praha 4

ZNAKOM s.r.o. — OLOMOUCKÁ 1177/178, 627 00 BRNO, TEL. 602 332 710, ZNAKOM@ZNAKOM.CZ		Zhotovitel:	
Navrhl/vypracoval: David SKALICKÝ	Zodpovědný projektant: David SKALICKÝ	Ředitel: Ing. Petr OŠMERA mob: 725 015 243	 ZNAKOM s.r.o., OLOMOUCKÁ 1177/178, 627 00 BRNO
podpis: 	podpis: 		
Technická kontrola: Ing. Petr OŠMERA	Hlavní inženýr projektu: Ing. Petr OŠMERA	podpis: 	

Kraj:	JIHOMORAVSKÝ	Čís. zakázky:	25Z01139
Okres:	BŘECLAV	Čís. revize:	00
Objednatel:	ŘEDITELSTVÍ SILNIC A DÁLNIC s. p.	Datum:	06/2025
Akce:	D2 Oprava mostů D2-030..1, D2-033 a D2-034..1	Formát:	297x630
Objekt:	DOPRAVNÍ OPATŘENÍ BĚHEM VÝSTAVBY	Měřítko: Stupeň:	1:1500
Příloha:	SITUACE - MOST D2-030..1 SPODNÍ STAVBA - ÚPLNÁ UZÁVÍRKA SILNICE II/420 (OBJÍZDNÁ TRASA)	Souprava:	RDS
		Čís. přílohy:	1.2