


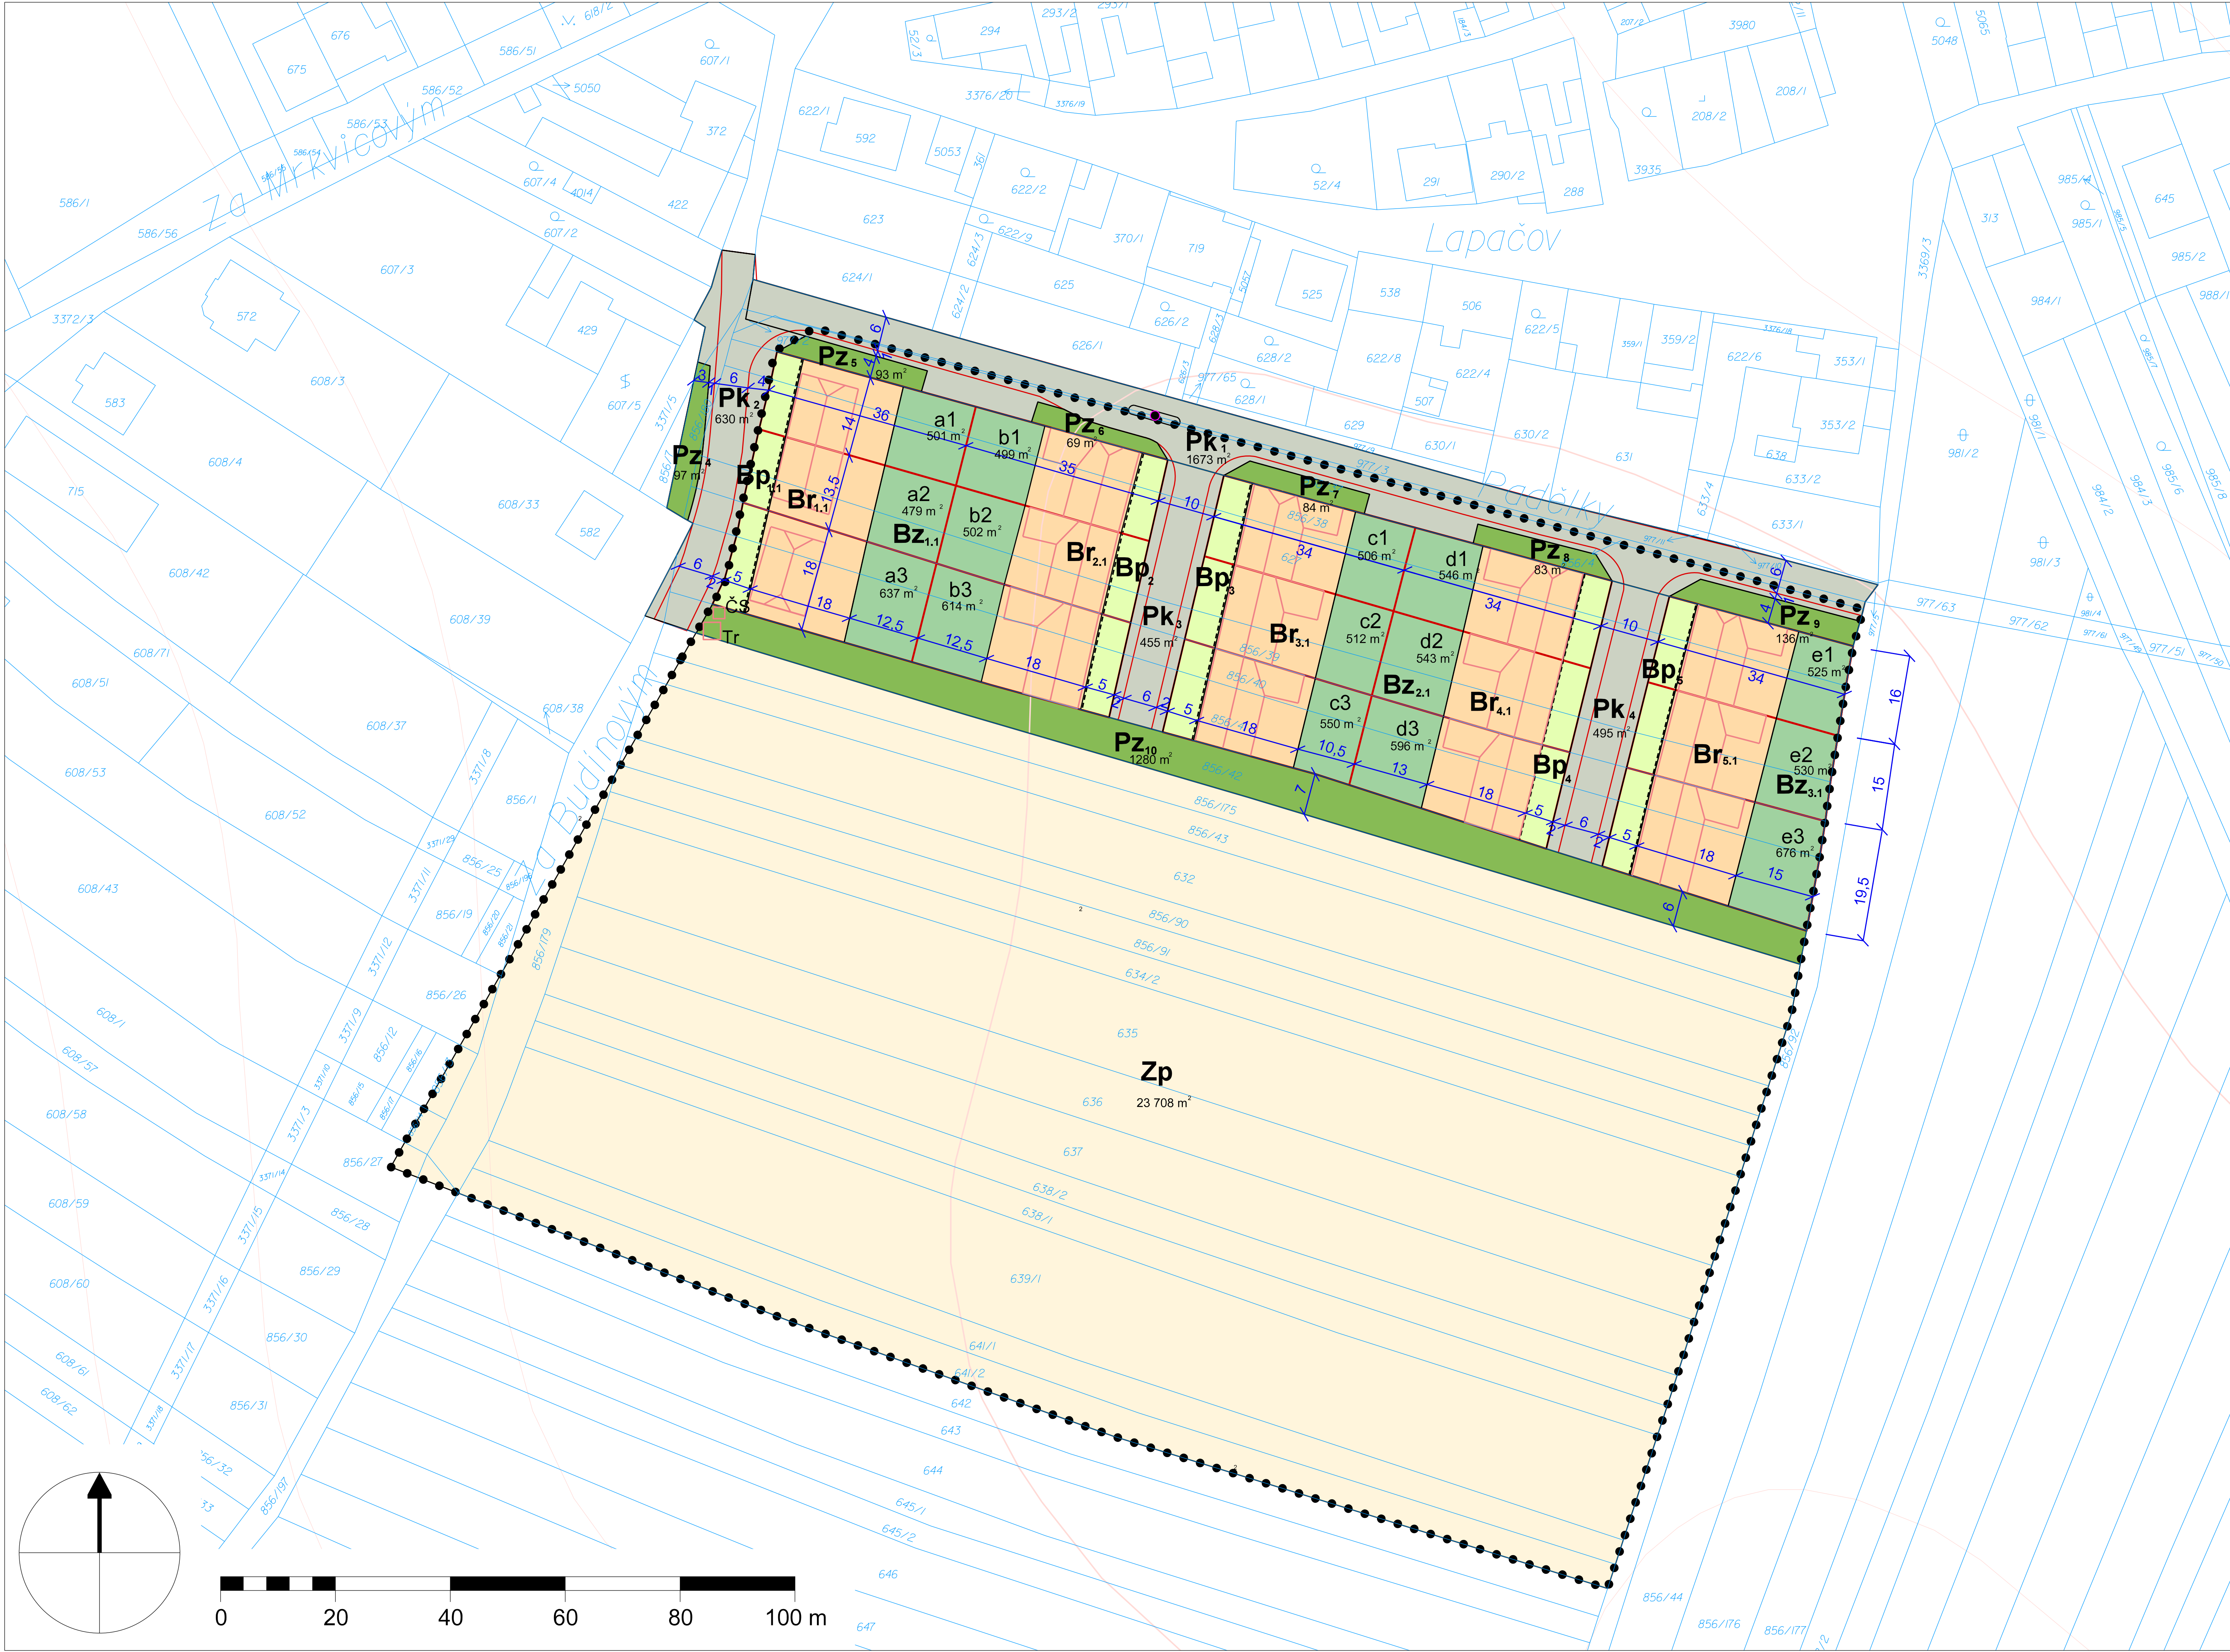

LEGENDA

HRANICE A ČLENĚNÍ POZEMKŮ

•••••

hranice řešené zastavitelné plochy Z.3

—

hranice stavebních pozemků pro domy bydlení

—

hranice podrobněji členěných druhů pozemků

—

hranice navržené místní obslužné komunikace

DRUHY PODROBNĚJI ČLENĚNÝCH POZEMKŮ

Br_{1-5,1}

bydlení rodinné domy a vedlejší stavby

Bp_{1-5,1}

bydlení předzahrádky a vjezdy

Bz₁₋₃

bydlení zahrady za domy

Pk₁₋₄

veřejné prostranství komunikace a vjezdy

Pz₄₋₁₀

veřejné prostranství zeleň

Zp

zemědělská půda - pole

PRVKY REGULACE

stavební čára

10

rozměry a odstupy pozemků s podrobností 0,5 m

OSTATNÍ VYZNAČENÍ

856/40

katastrální mapa a čísla parcel pozemků

výškové vrstevnice

předpokládané umístění a tvary rodinných domů a jejich zastřešení

a1-3 - e1-3

číslování 15 stavebních pozemků bydlení 1. etapy

Tr

navržená trafostanice

ČS

čerpací stanice splaškové kanalizace

501 m²

přibližné výměry pozemků v m²

ÚZEMNÍ STUDIE US.1 PLOCHY Z.3

UHERČICE LOKALITA PADĚLKY

pořizovatel: Městský úřad Hustopeče, zhotovitel: Ing. arch. Jiří Hála, návrh 06/2025

3.1 PRVNÍ ETAPA URBANISTICKÉHO

ŘEŠENÍ

měřítko 1 : 1 000