


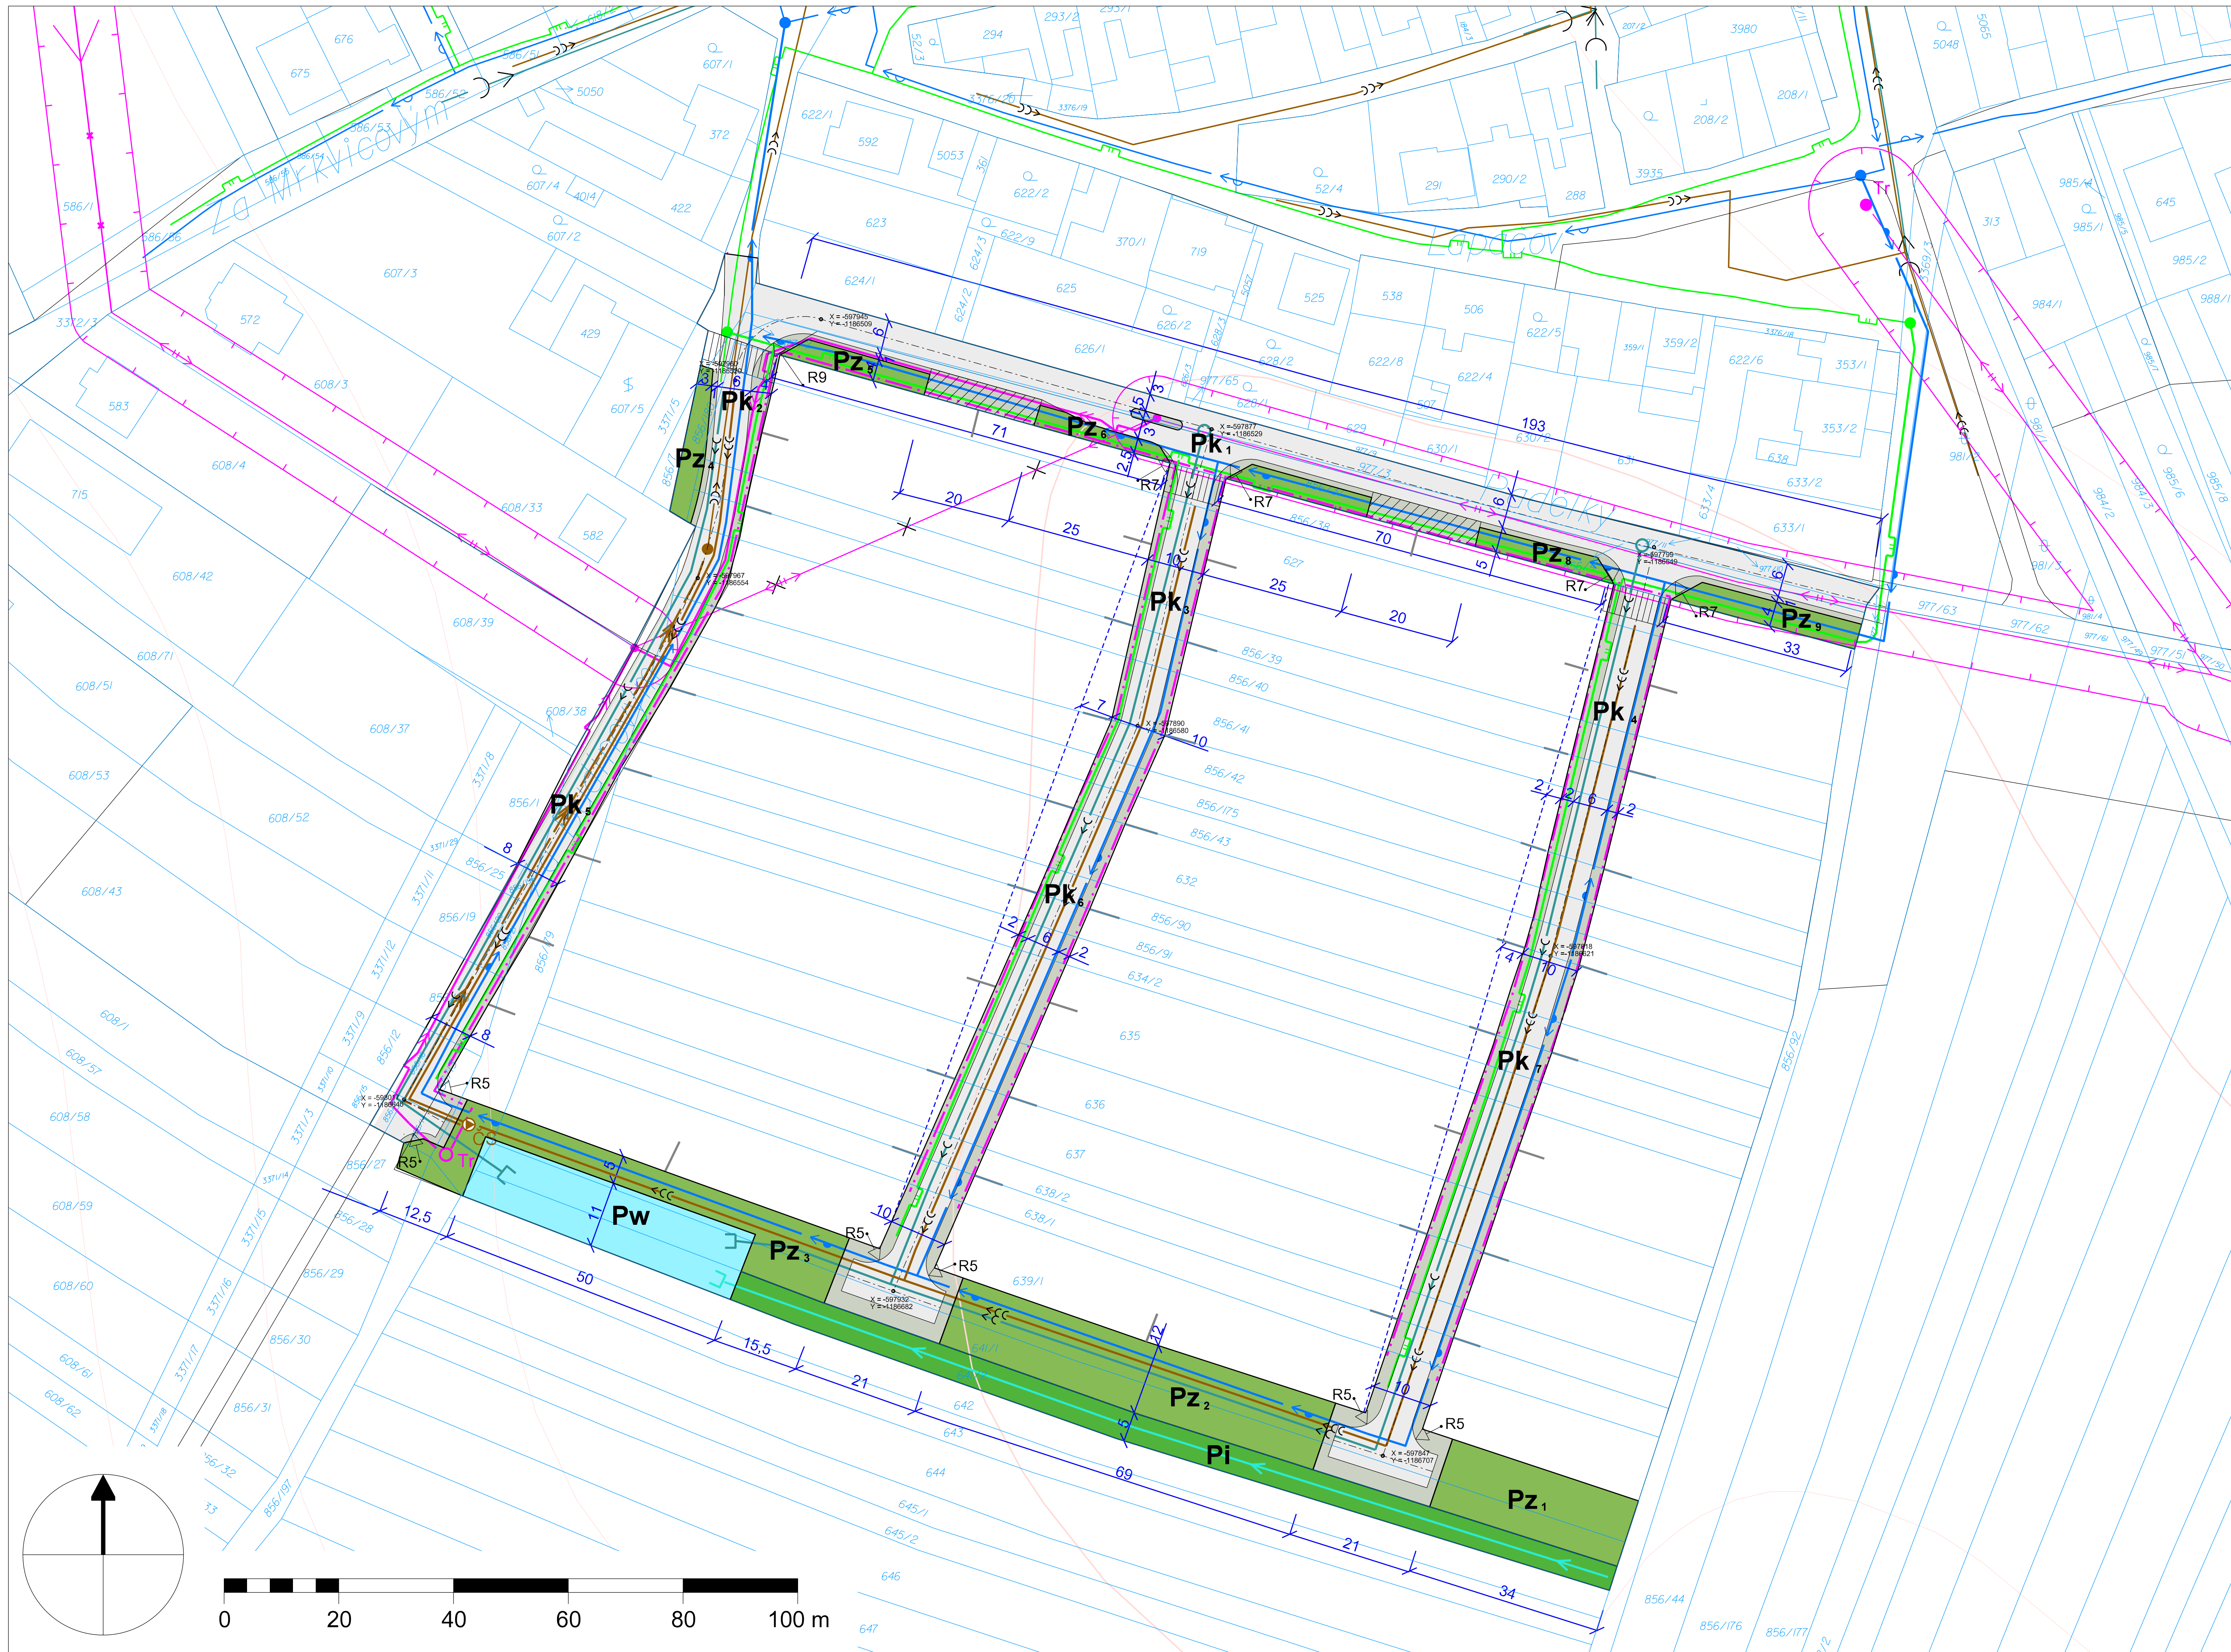

LEGENDA

HRANICE A ČLENĚNÍ POZEMKŮ

	hranice pozemků veřejných prostranství
	vyznačení okraje stavebních pozemků pro domy bydlení

DOPRAVNÍ INFRASTRUKTURA

	vjezdy na pozemky a podélná stání
	místní obslužná komunikace
	rozměry pozemků dopravní infrastruktury a veřejných prostranství
	poloměry vnitřních oblouků komunikace v metrech
	polohopisné souřadnice zlomových bodů komunikace
	zvýšený dopravní zpomalovací retardér do obytné zóny s omezením rychlosti

TECHNICKÁ INFRASTRUKTURA

stav	návrh	
		nadzemní elektrické vedení 22 kV a trafostanice, návrh na zrušení
		kabelové elektrické vedení 22 kV a jeho napojení, navržená trafostanice
		ochranné pásmo nadzemního elektrického vedení 22 kV
		kabelové elektrické vedení 230/400 V a veřejné osvětlení
		středotlaký plynovod a jeho napojení
		pitný vodovod a jeho napojení
		gravitační splašková kanalizace
		čerpací stanice splaškové kanalizace
		výtlačná splašková kanalizace na ČOV
		dešťová kanalizace do retenční nádrže
		vodní příkop

VEŘEJNÁ PROSTRANSTVÍ

	prostranství pro tříděný odpad
	veřejné prostranství zeleň
	veřejné prostranství izolační
	veřejné prostranství retenční

OSTATNÍ VYZNAČENÍ

	katastrální mapa a čísla parcel pozemků
	výškové vrstevnice

V souběhu s inženýrskými sítěmi budou položeny telekomunikační a internetové kabely. S ohledem na použité měřítko nejsou znázorněny domovní přípojky. Prostorové uspořádání uličních vedení bude realizováno podle platných předpisů, zejména normy ČSN 73 6005. Trasování navržených rozvodů technické infrastruktury v územní studii není závazné. Řešení a napojení technické infrastruktury může být upřesněno v dalších stupních přípravy lokality v součinnosti s jejich správci a může být provedeno i jinak.



ÚZEMNÍ STUDIE US.1 PLOCHY Z.3 UHERČICE LOKALITA PADĚLKY

pořizovatel: Městský úřad Hustopeče, zhotovitel: Ing. arch. Jiří Hála, návrh 06/2025

4 NÁVRH VEŘEJNÉ INFRASTRUKTURY

měřítko 1 : 1 000