


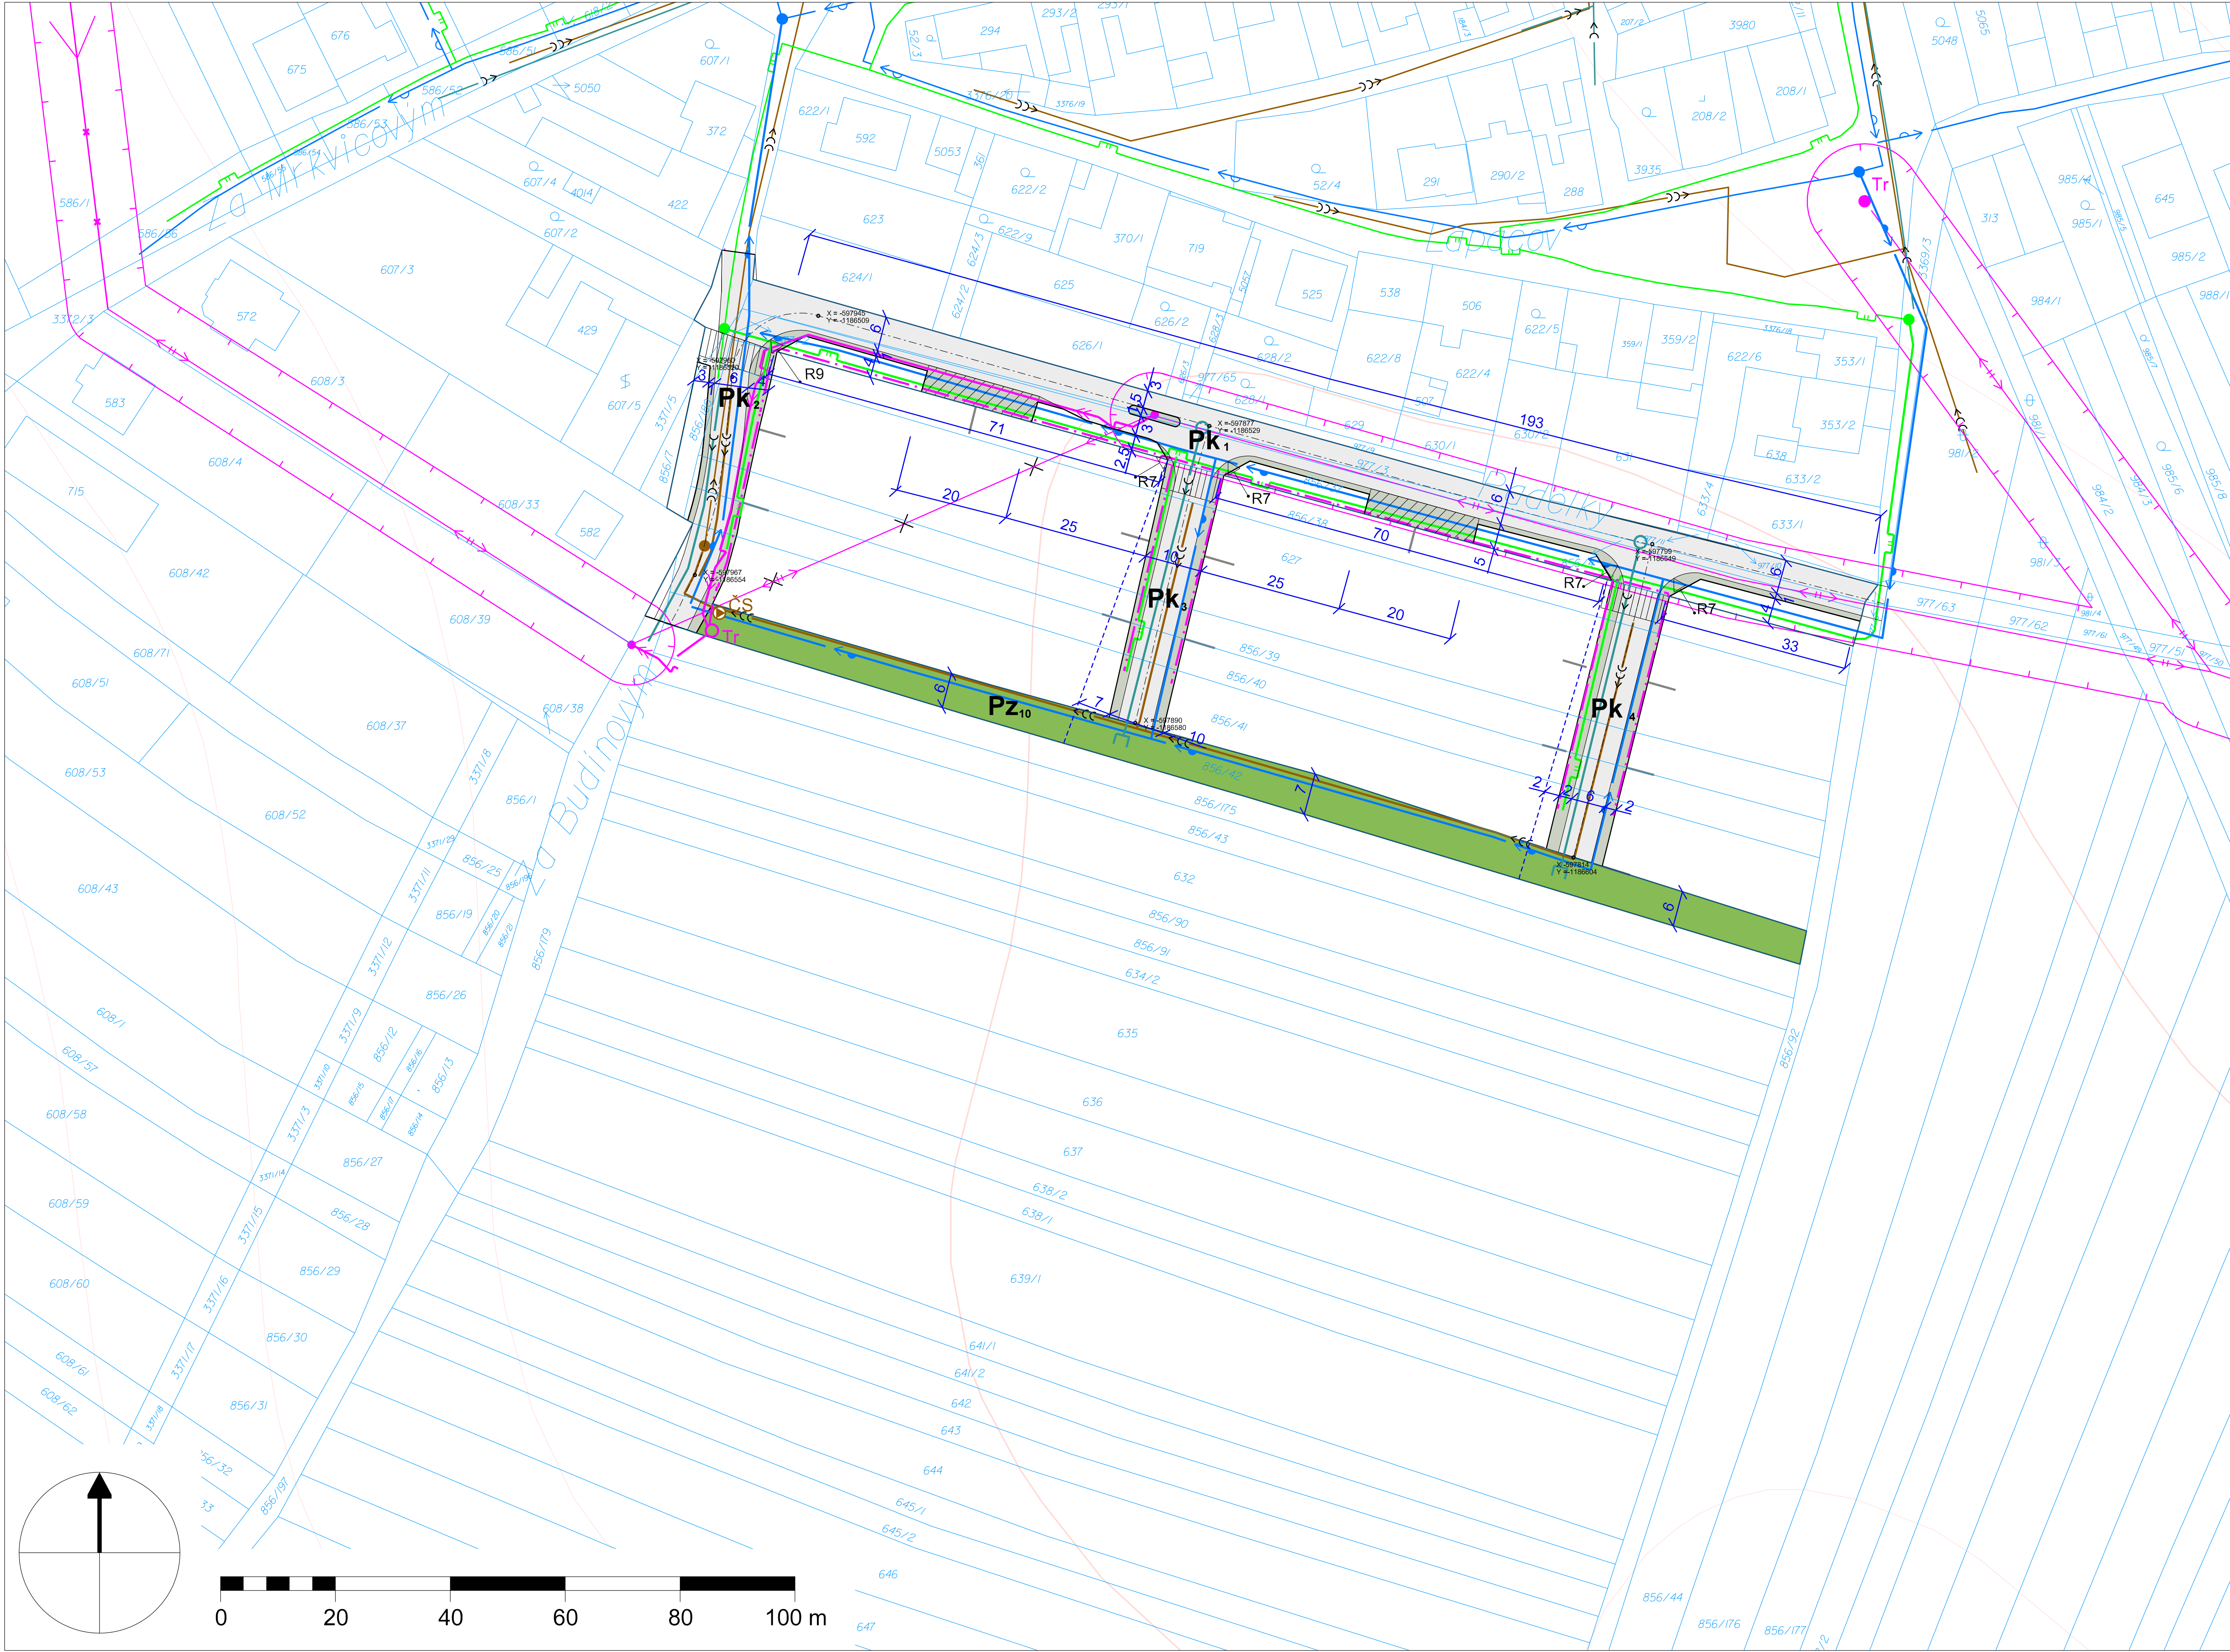

LEGENDA

HRANICE A ČLENĚNÍ POZEMKŮ

	hranice pozemků veřejných prostranství
	vyznačení okraje stavebních pozemků pro domy bydlení

DOPRAVNÍ INFRASTRUKTURA

	vjezdy na pozemky a podélná stání
	místní obslužná komunikace
	rozměry pozemků dopravní infrastruktury a veřejných prostranství
	poloměry vnitřních oblouků komunikace v metrech
	polohopisné souřadnice zlomových bodů komunikace
	zvýšený dopravní zpomalovací retardér do obytné zóny s omezením rychlosti

TECHNICKÁ INFRASTRUKTURA


stav	návrh	
		nadzemní elektrické vedení 22 kV a trafostanice, návrh na zrušení
		kabelové elektrické vedení 22 kV a jeho napojení, navržená trafostanice
		ochranné pásmo nadzemního elektrického vedení 22 kV
		kabelové elektrické vedení 230/400 V a veřejné osvětlení
		středotlaký plynovod a jeho napojení
		pitný vodovod a jeho napojení
		gravitační splašková kanalizace
		čerpací stanice splaškové kanalizace
		výtlač splaškové kanalizace do ČOV
		dešťová kanalizace

VEŘEJNÁ PROSTRANSTVÍ

	prostranství pro tříděný odpad
	veřejné prostranství zeleň

OSTATNÍ VYZNAČENÍ

	katastrální mapa a čísla parcel pozemků
	výškové vrstevnice

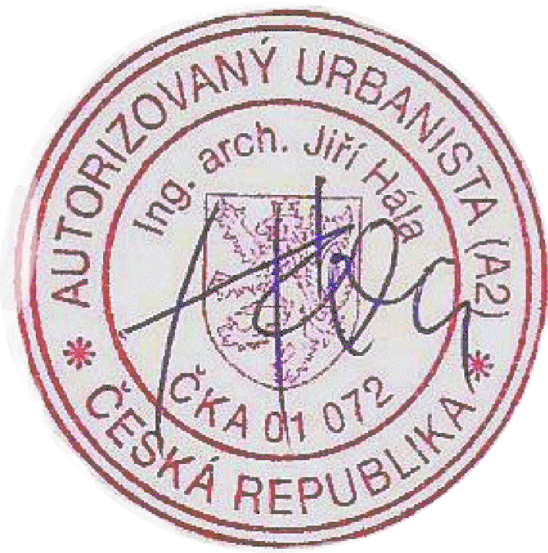

V souběhu s inženýrskými sítěmi budou položeny telekomunikační a internetové kabely. S ohledem na použité měřítko nejsou znázorněny domovní přípojky. Prostorové uspořádání uličních vedení bude realizováno podle platných předpisů, zejména normy ČSN 73 6005. Trasování navržených rozvodů technické infrastruktury v 1. etapě vystavby není závazné. Řešení a napojení technické infrastruktury může být upřesněno v dalších stupních přípravy lokality v součinnosti s jejich správci a může být provedeno i jinak. Čerpací stanice kanalizace a kiosková trafostanice VN/NN budou pro využití dalších stavebních pozemků přemístěny do definitivní polohy podle výkresu č. 4.

ÚZEMNÍ STUDIE US.1 PLOCHY Z.3 UHERČICE LOKALITA PADĚLKY

pořizovatel: Městský úřad Hustopeče, zhotovitel: Ing. arch. Jiří Hála, návrh 06/2025

4.1 PRVNÍ ETAPA VEŘEJNÉ INFRASTRUKTURY

měřítko 1 : 1 000