



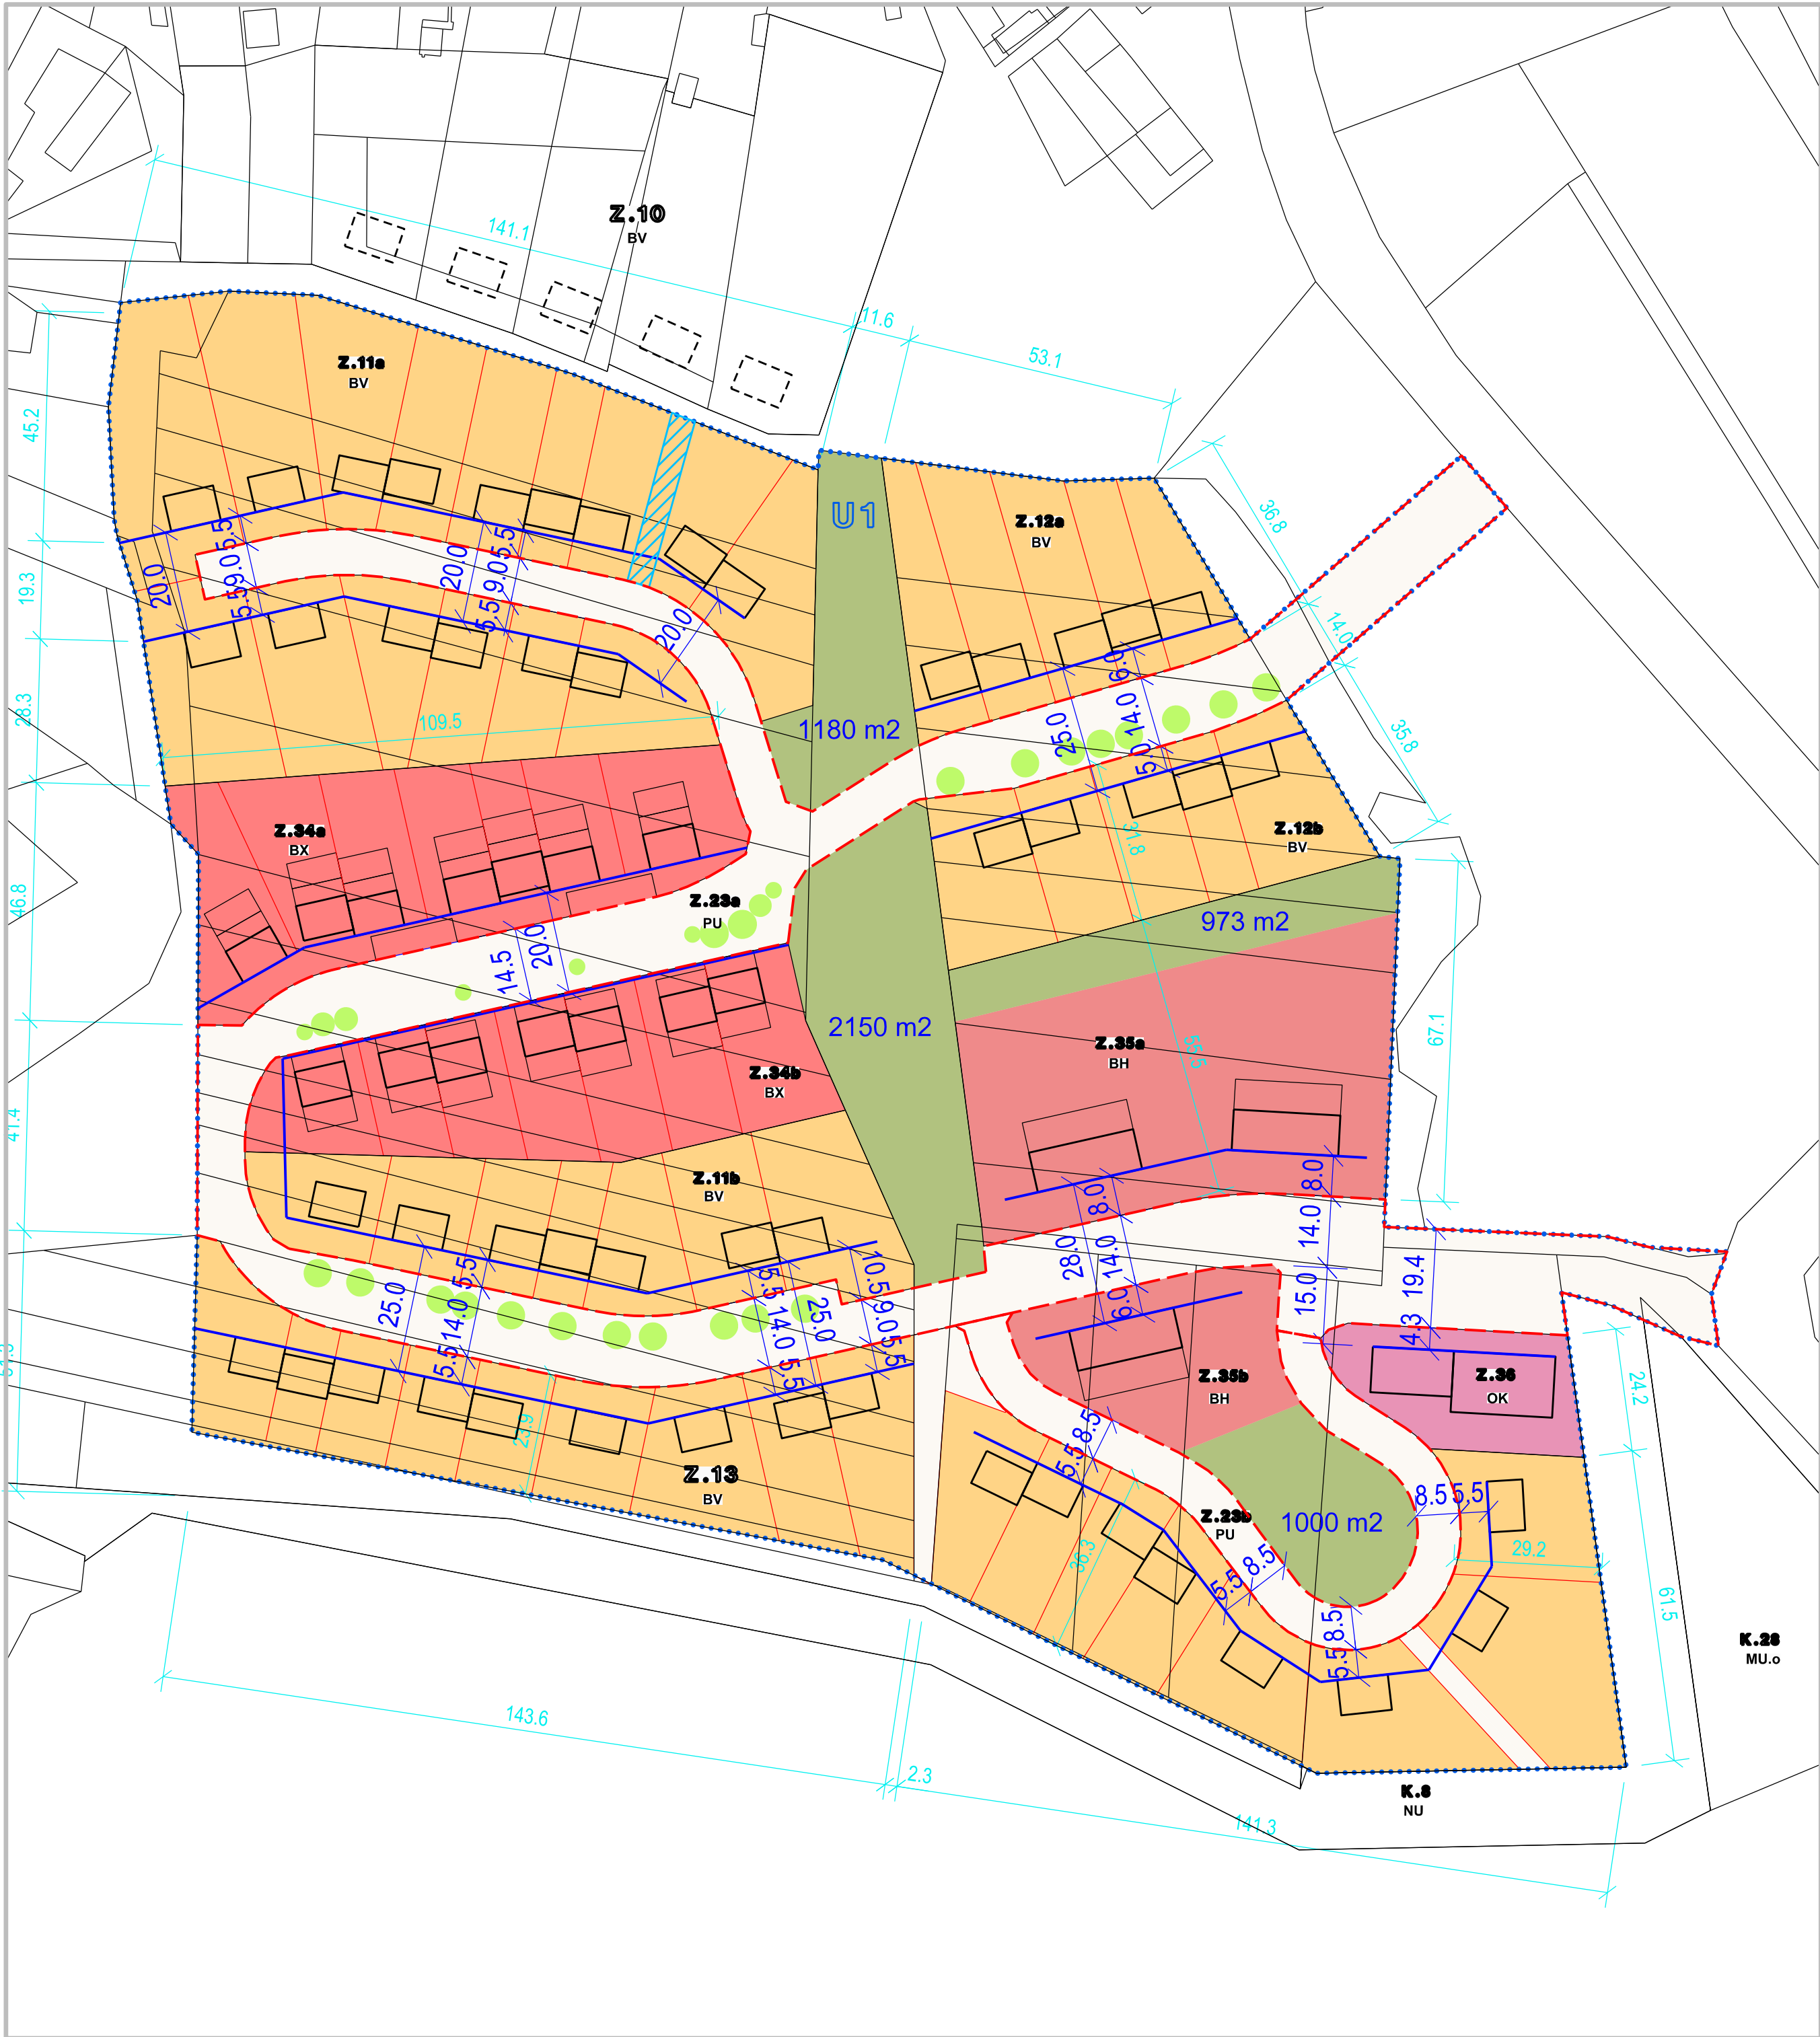

- LEGENDA
- U1 HRANICE ČÁSTI ÚZEMNÍHO PLÁNU S PRVKY REGULAČNÍHO PLÁNU
 - BV BYDLENÍ VENKOVSKÉ
 - BX BYDLENÍ JINÉ
 - BH BYDLENÍ HROMADNÉ
 - OK OBČANSKÉ VYBAVENÍ KOMERČNÍ
 - ZP ZELEŇ PARKOVÁ A PARKOVÉ UPRAVENÉ PLOCHY
 - PU VEŘEJNÍ PROSTRANSTVÍ VŠEOBECNÁ

- ZÁVAZNÉ REGULAČNÍ PRVKY
- ULIČNÍ ČÁRA - HRANICE VEŘEJNEHO PROSTRANSTVÍ
 - STAVEBNÍ ČÁRA OTEVŘENÁ
 - 20.4 ZÁVAZNÁ KÓTA
 - 814 m2 MINIMÁLNÍ PLOCHA POZEMKU
 - NEZASTAVITELNÝ KORIDOR PRO VEDENÍ INŽENÝRSKÝCH SÍTÍ

- INFORMATIVNÍ ÚDAJE
- HRANICE POZEMKŮ
 - 20.4 ORIENTAČNÍ KÓTA
 - LINIOVÁ ZELEŇ VE VEŘEJNÉM PROSTRANSTVÍ
 - Z.13 BV OZNAČENÍ PLOCHY DLE ÚZEMNÍHO PLÁNU

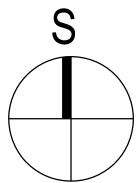

FÁZE: NÁVRH PRO VEŘEJNÉ PROJEDNÁNÍ

PORÍZOVATEL: Městský úřad Hustopeče, odbor územního plánování		KT architekti
PROJEKTANT: KT architekti Kroftova 35, 616 00 Brno	Zodpovědný projektant: Ing. arch. Pavel Klein	
DATUM ZPRACOVÁNÍ: 09/2025		Č. VÝKRESU:
VÝKRES: VÝKRES ČÁSTÍ ÚZEMNÍHO PLÁNU S PRVKY REGULAČNÍHO PLÁNU 1: 1 000		I.6

ZÁZNAM O ÚČINNOSTI	
Správní orgán, který územní plán vydal: Zastupitelstvo obce Nikolčice Datum nabytí účinnosti: Pořizovatel: Městský úřad Hustopeče, odbor územního plánování Oprávněná úřední osoba: Ing. arch. Lydie Filipová	
Funkce:	
Podpis:	(otisk úředního razítka)