


ÚZEMNÍ PLÁN NIKOLČICE


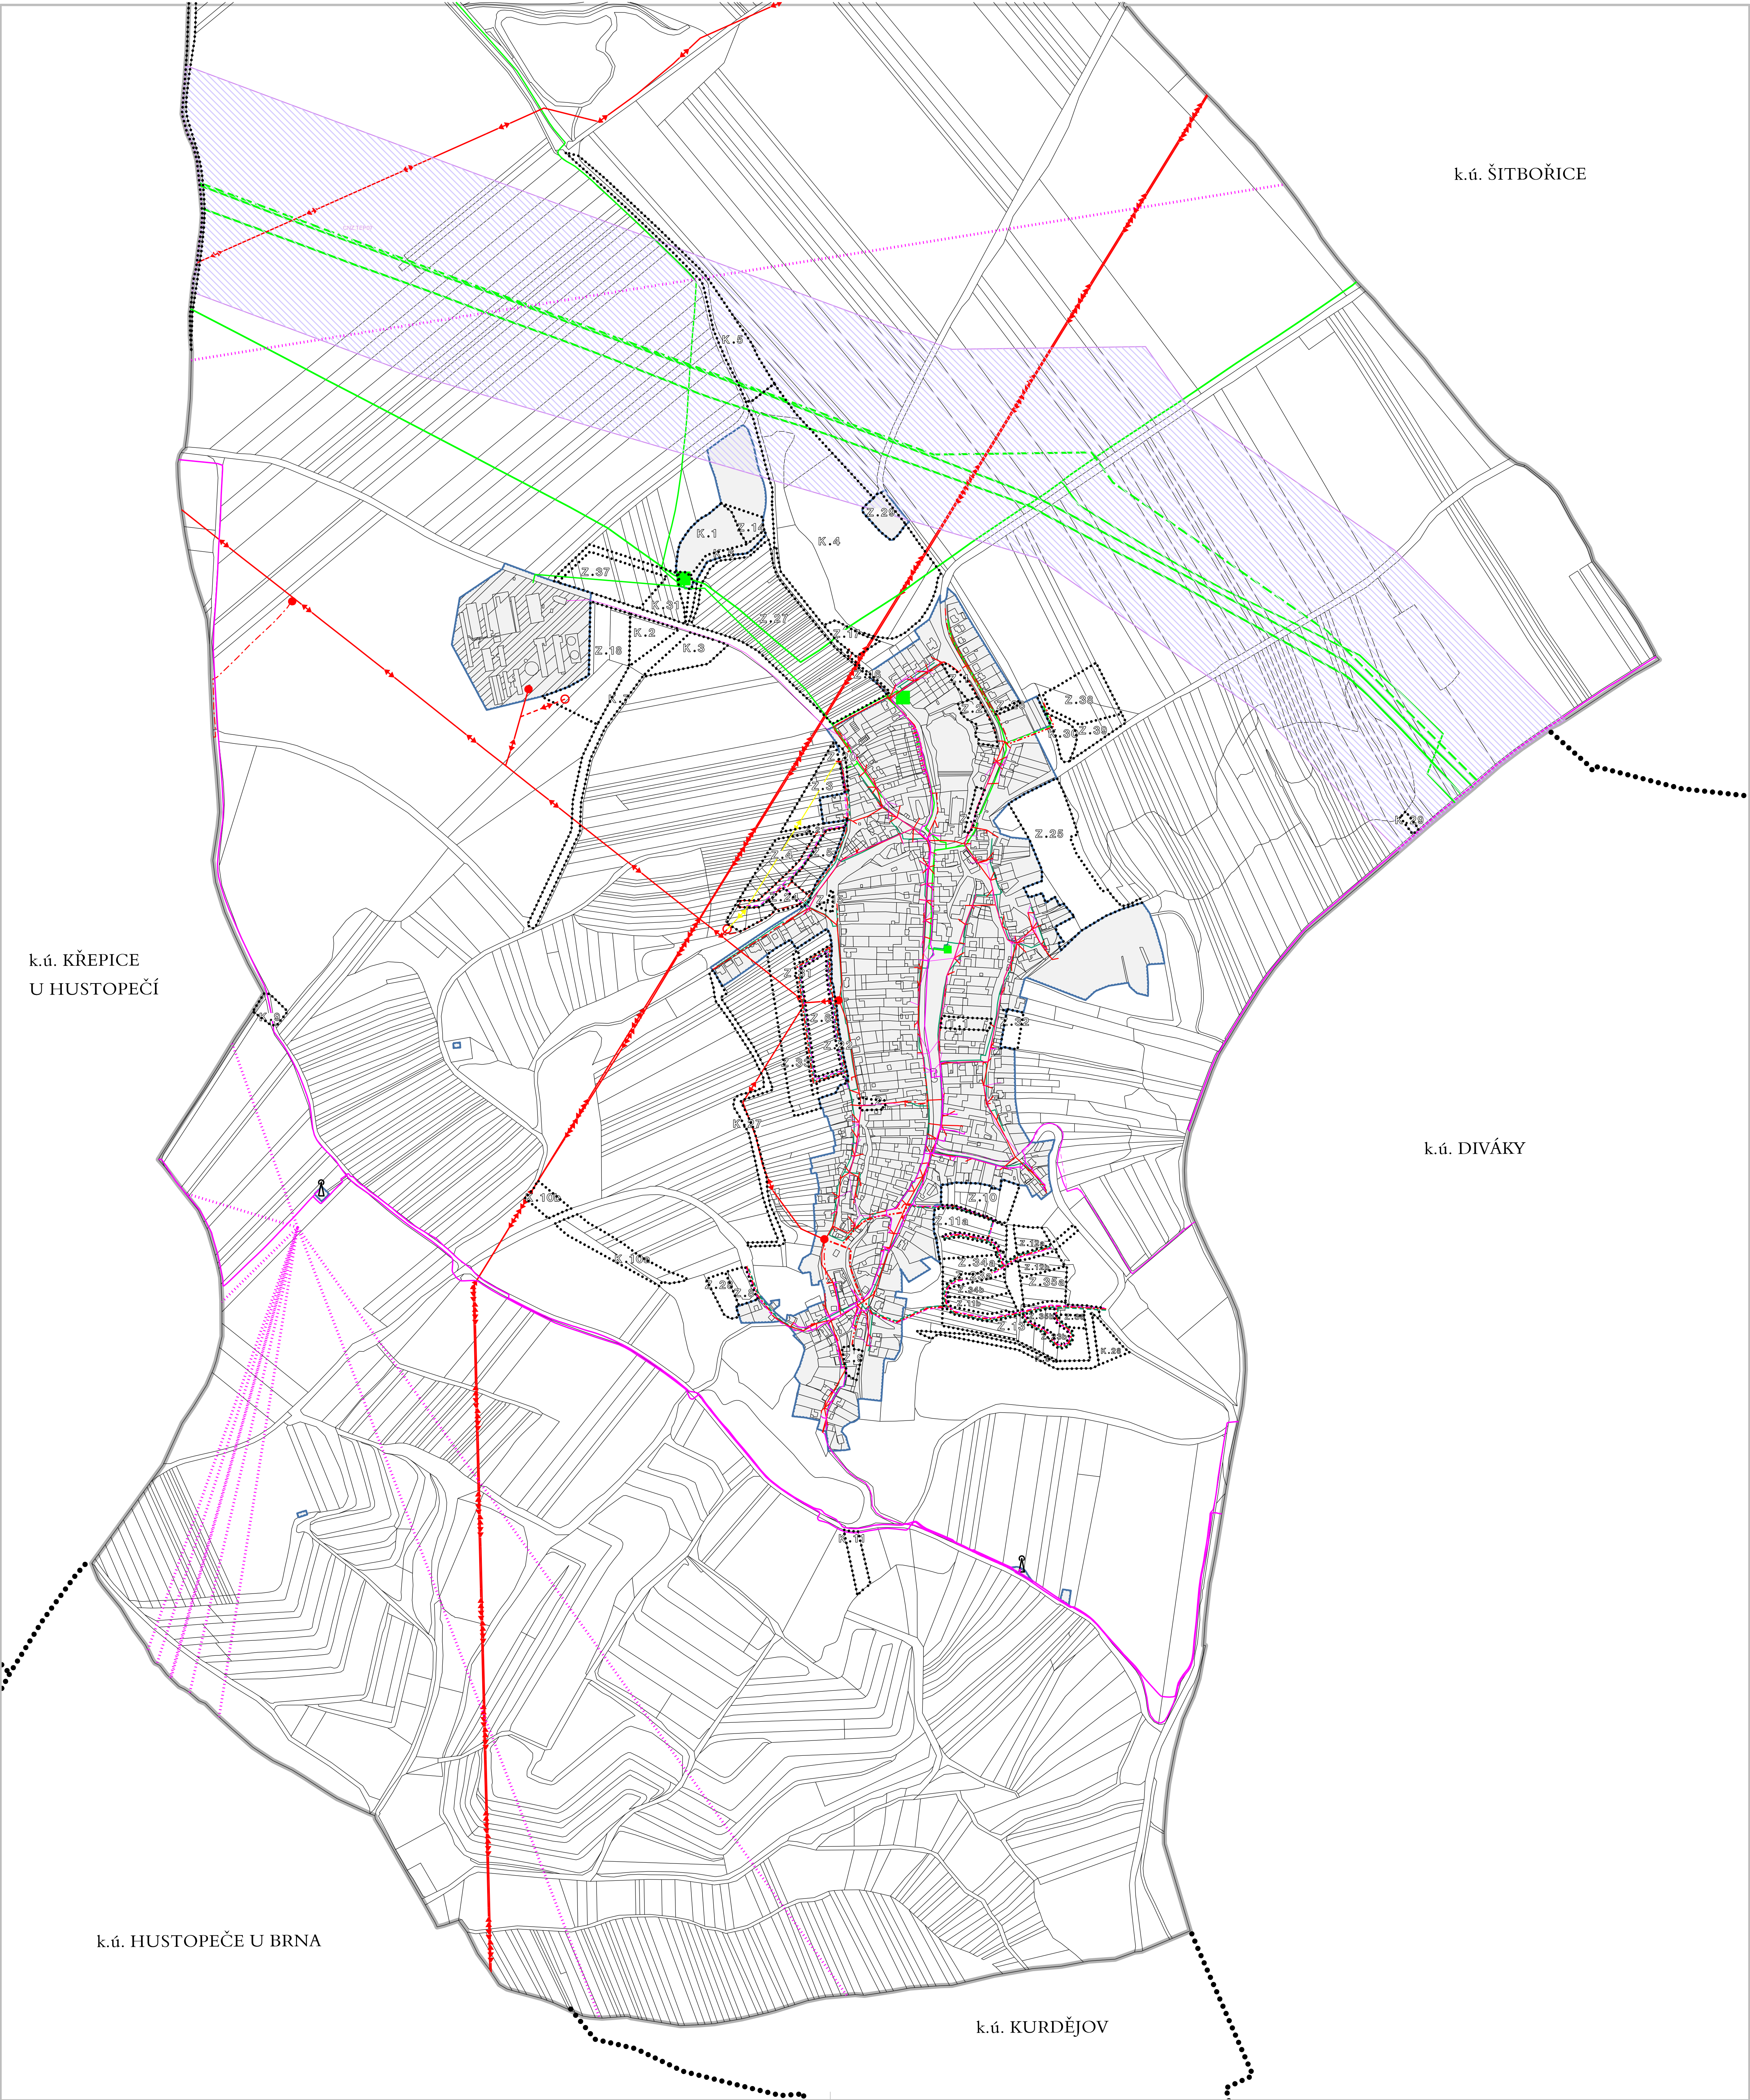


ENERGETIKA A SPOJE

stav	návrh	
		el. vedení VVN vzdušné
		el. vedení VN vzdušné
		rušené el. vedení VN vzdušné
		trafostanice VN/NN 22/0,4 kV
		el. vedení NN vzdušné
		el. vedení NN kabelové
		dálkový sdělovací kabel
		místní telekomunikační síť (sdělovací kabel)
		místní telekomunikační síť (vzdušné vedení)
		místní telekomunikační síť (podzemní neprovozované)
		radioreleová trasa
		vysílač
		plynové vedení VVTL
		plynové vedení VTL
		plynové vedení STL
		plynové vedení NTL
		regulační stanice plynů

INFORMATIVNÍ ÚDAJE

	hranice katastrálních území
	hranice řešeného území
	zastavěné území
	značení zastavitelných ploch
	značení transformačních ploch
	značení změn v krajině
	koridor technické infrastruktury

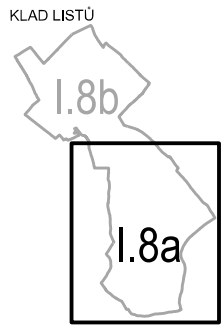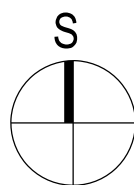

FÁZE: NÁVRH PRO VEŘEJNÉ PROJEDNÁNÍ

POŘIZOVATEL: Městský úřad Hustopeče, odbor územního plánování	PROJEKTANT: KT architekti Kroftova 35, 616 00 Brno	Zodpovědný projektant: Ing. arch. Pavel Klein <i>Pavel Klein</i>	KT architekti
DATUM ZPRACOVÁNÍ: 09/2025	VÝKRES: KONCEPCE TECHNICKÉ INFRASTRUKTURY ENERGETIKA A SPOJE		C. VÝKRESU: 1.8a
1: 5 000			

ZÁZNAM O ÚČINNOSTI

Správní orgán, který územní plán vydal: Zastupitelstvo obce Nikolčice Datum nabytí účinnosti: Pořizovatel: Městský úřad Hustopeče, odbor územního plánování Oprávněná úřední osoba: Ing. arch. Lydie Filipová	Funkce: Podpis: (otisk úředního razítka)
--	--