

Ú Z E M N Í P L Á N D I V Á K Y


k.ú. NIKOLČICE

k.ú. ŠITBOŘICE


k.ú. KLOBOUKY U BRNA

k.ú. BOLERADICE


k.ú. KURDĚJOV

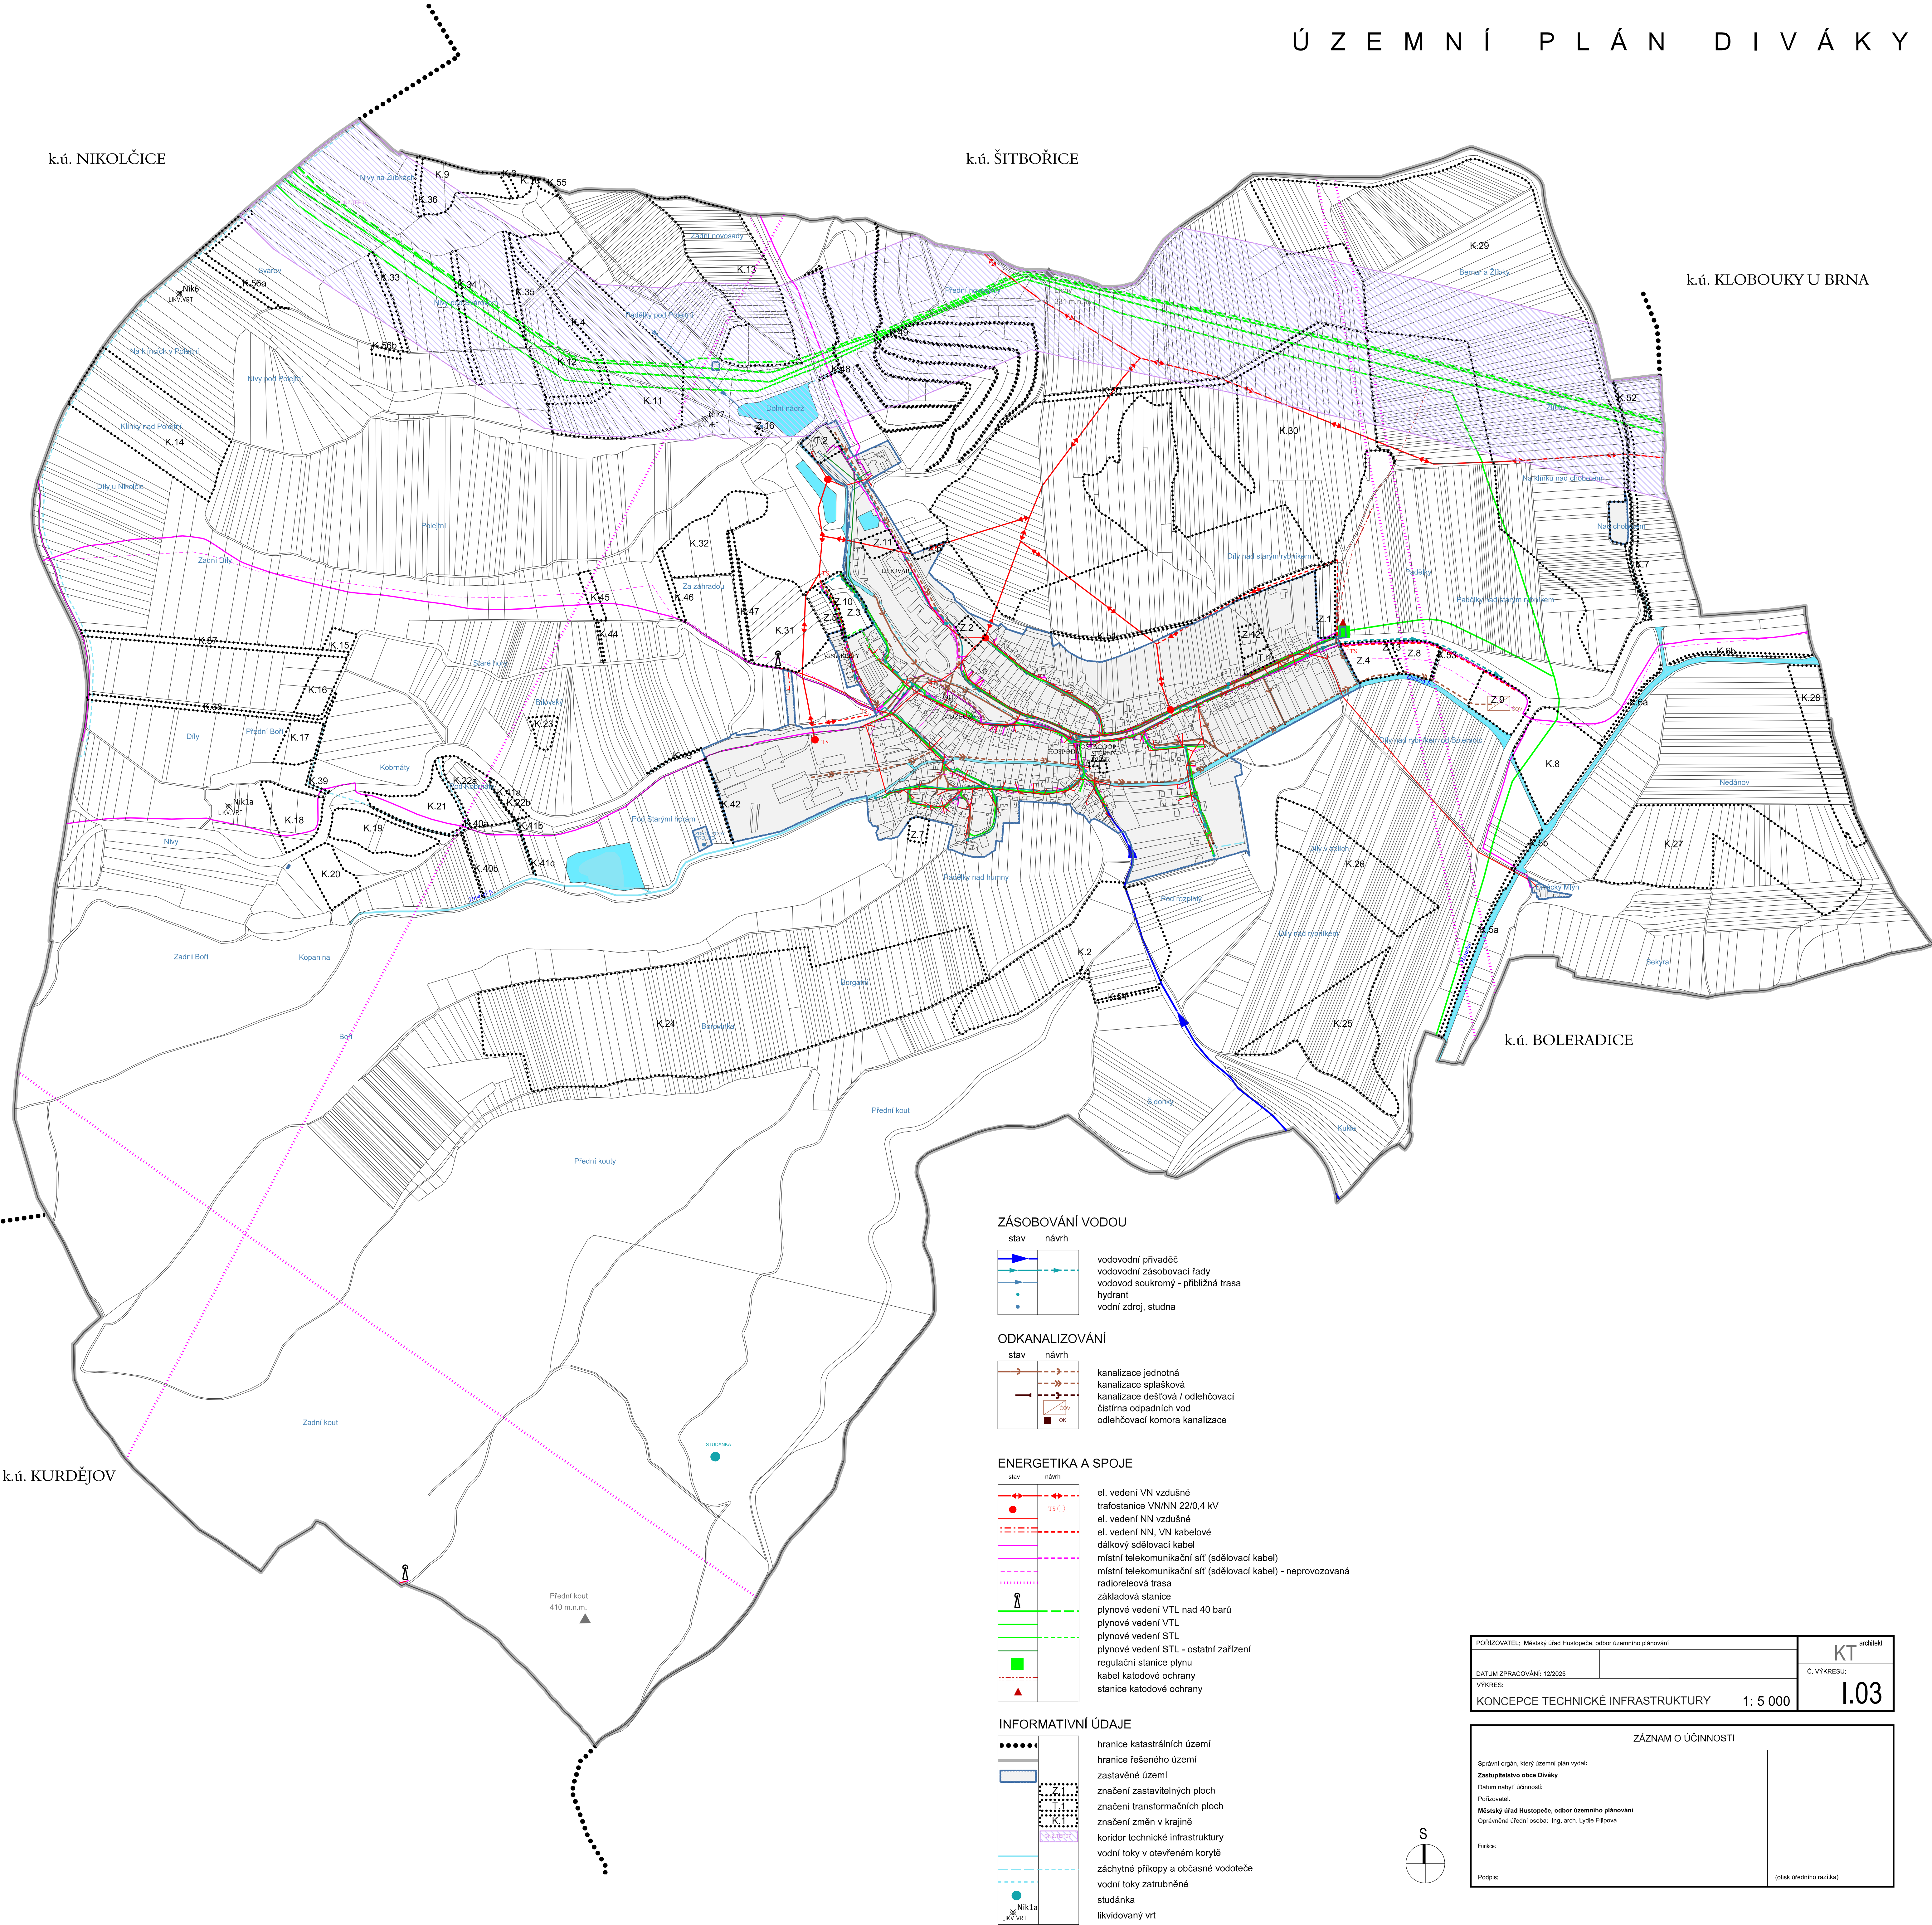


ZÁSOBOVÁNÍ VODOU

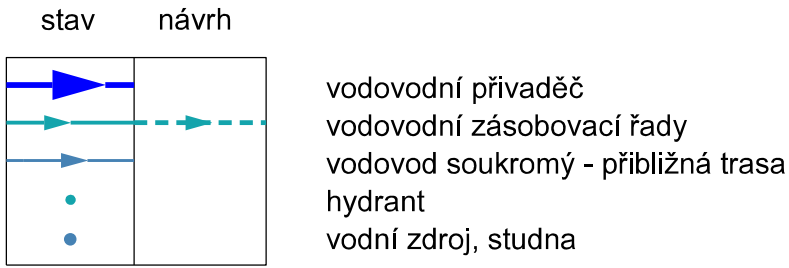



ODKANALIZOVÁNÍ

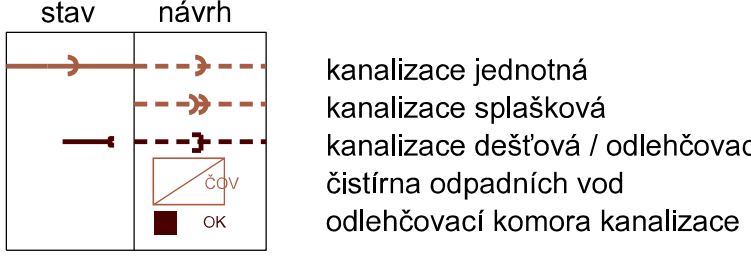

ENERGETIKA A SPOJE

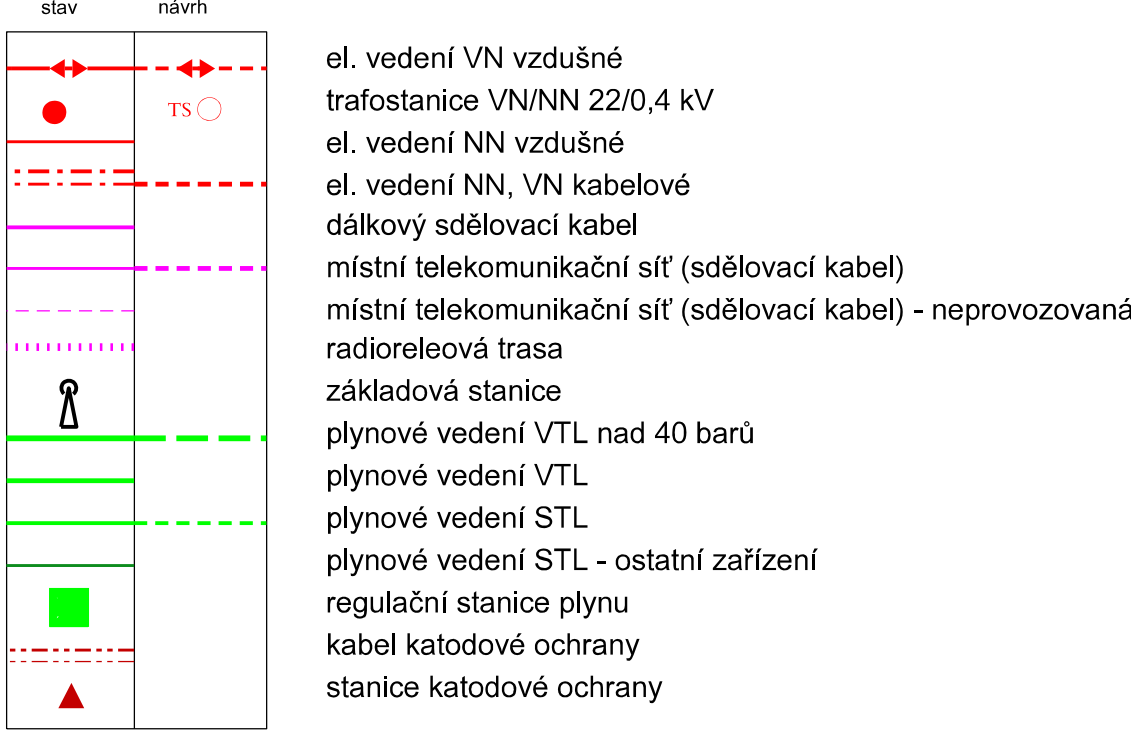

INFORMATIVNÍ ÚDAJE

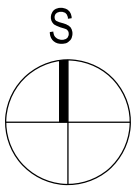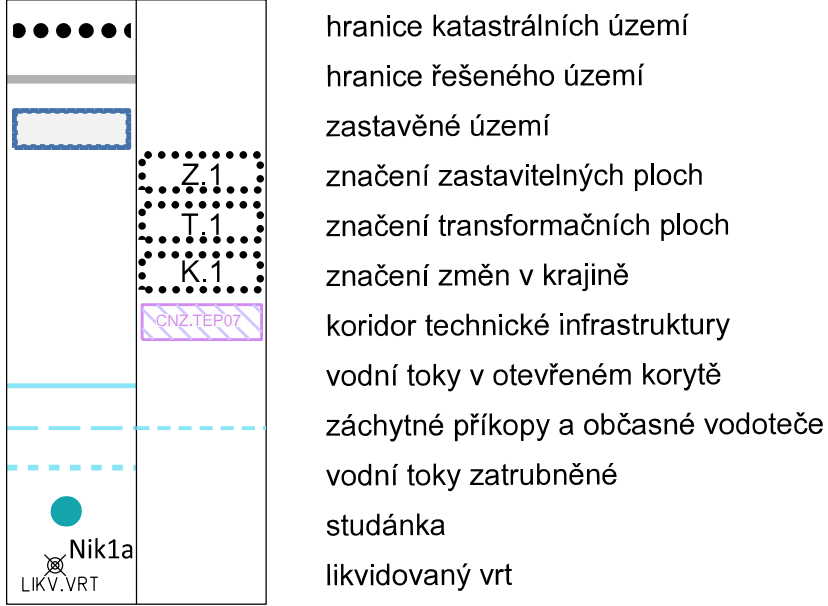

PORIZOVATEL: Městský úřad Hustopeče, odbor územního plánování		KT architekti
DATUM ZPRACOVÁNÍ: 12/2025		
VÝKRES:		
KONCEPCE TECHNICKÉ INFRASTRUKTURY		1: 5 000
		I.03

ZÁZNAM O ÚČINNOSTI	
Správní orgán, který územní plán vydal: Zastupitelstvo obce Diváky Datum nabytí účinnosti: Pořizovatel: Městský úřad Hustopeče, odbor územního plánování Oprávněná úřední osoba: Ing. arch. Lydie Filipová	
Funktor:	
Podpis:	(obraz úředního razítka)