ODŮVODNĚNÍ ÚZEMNÍHO PLÁNU
K O B Y L Í

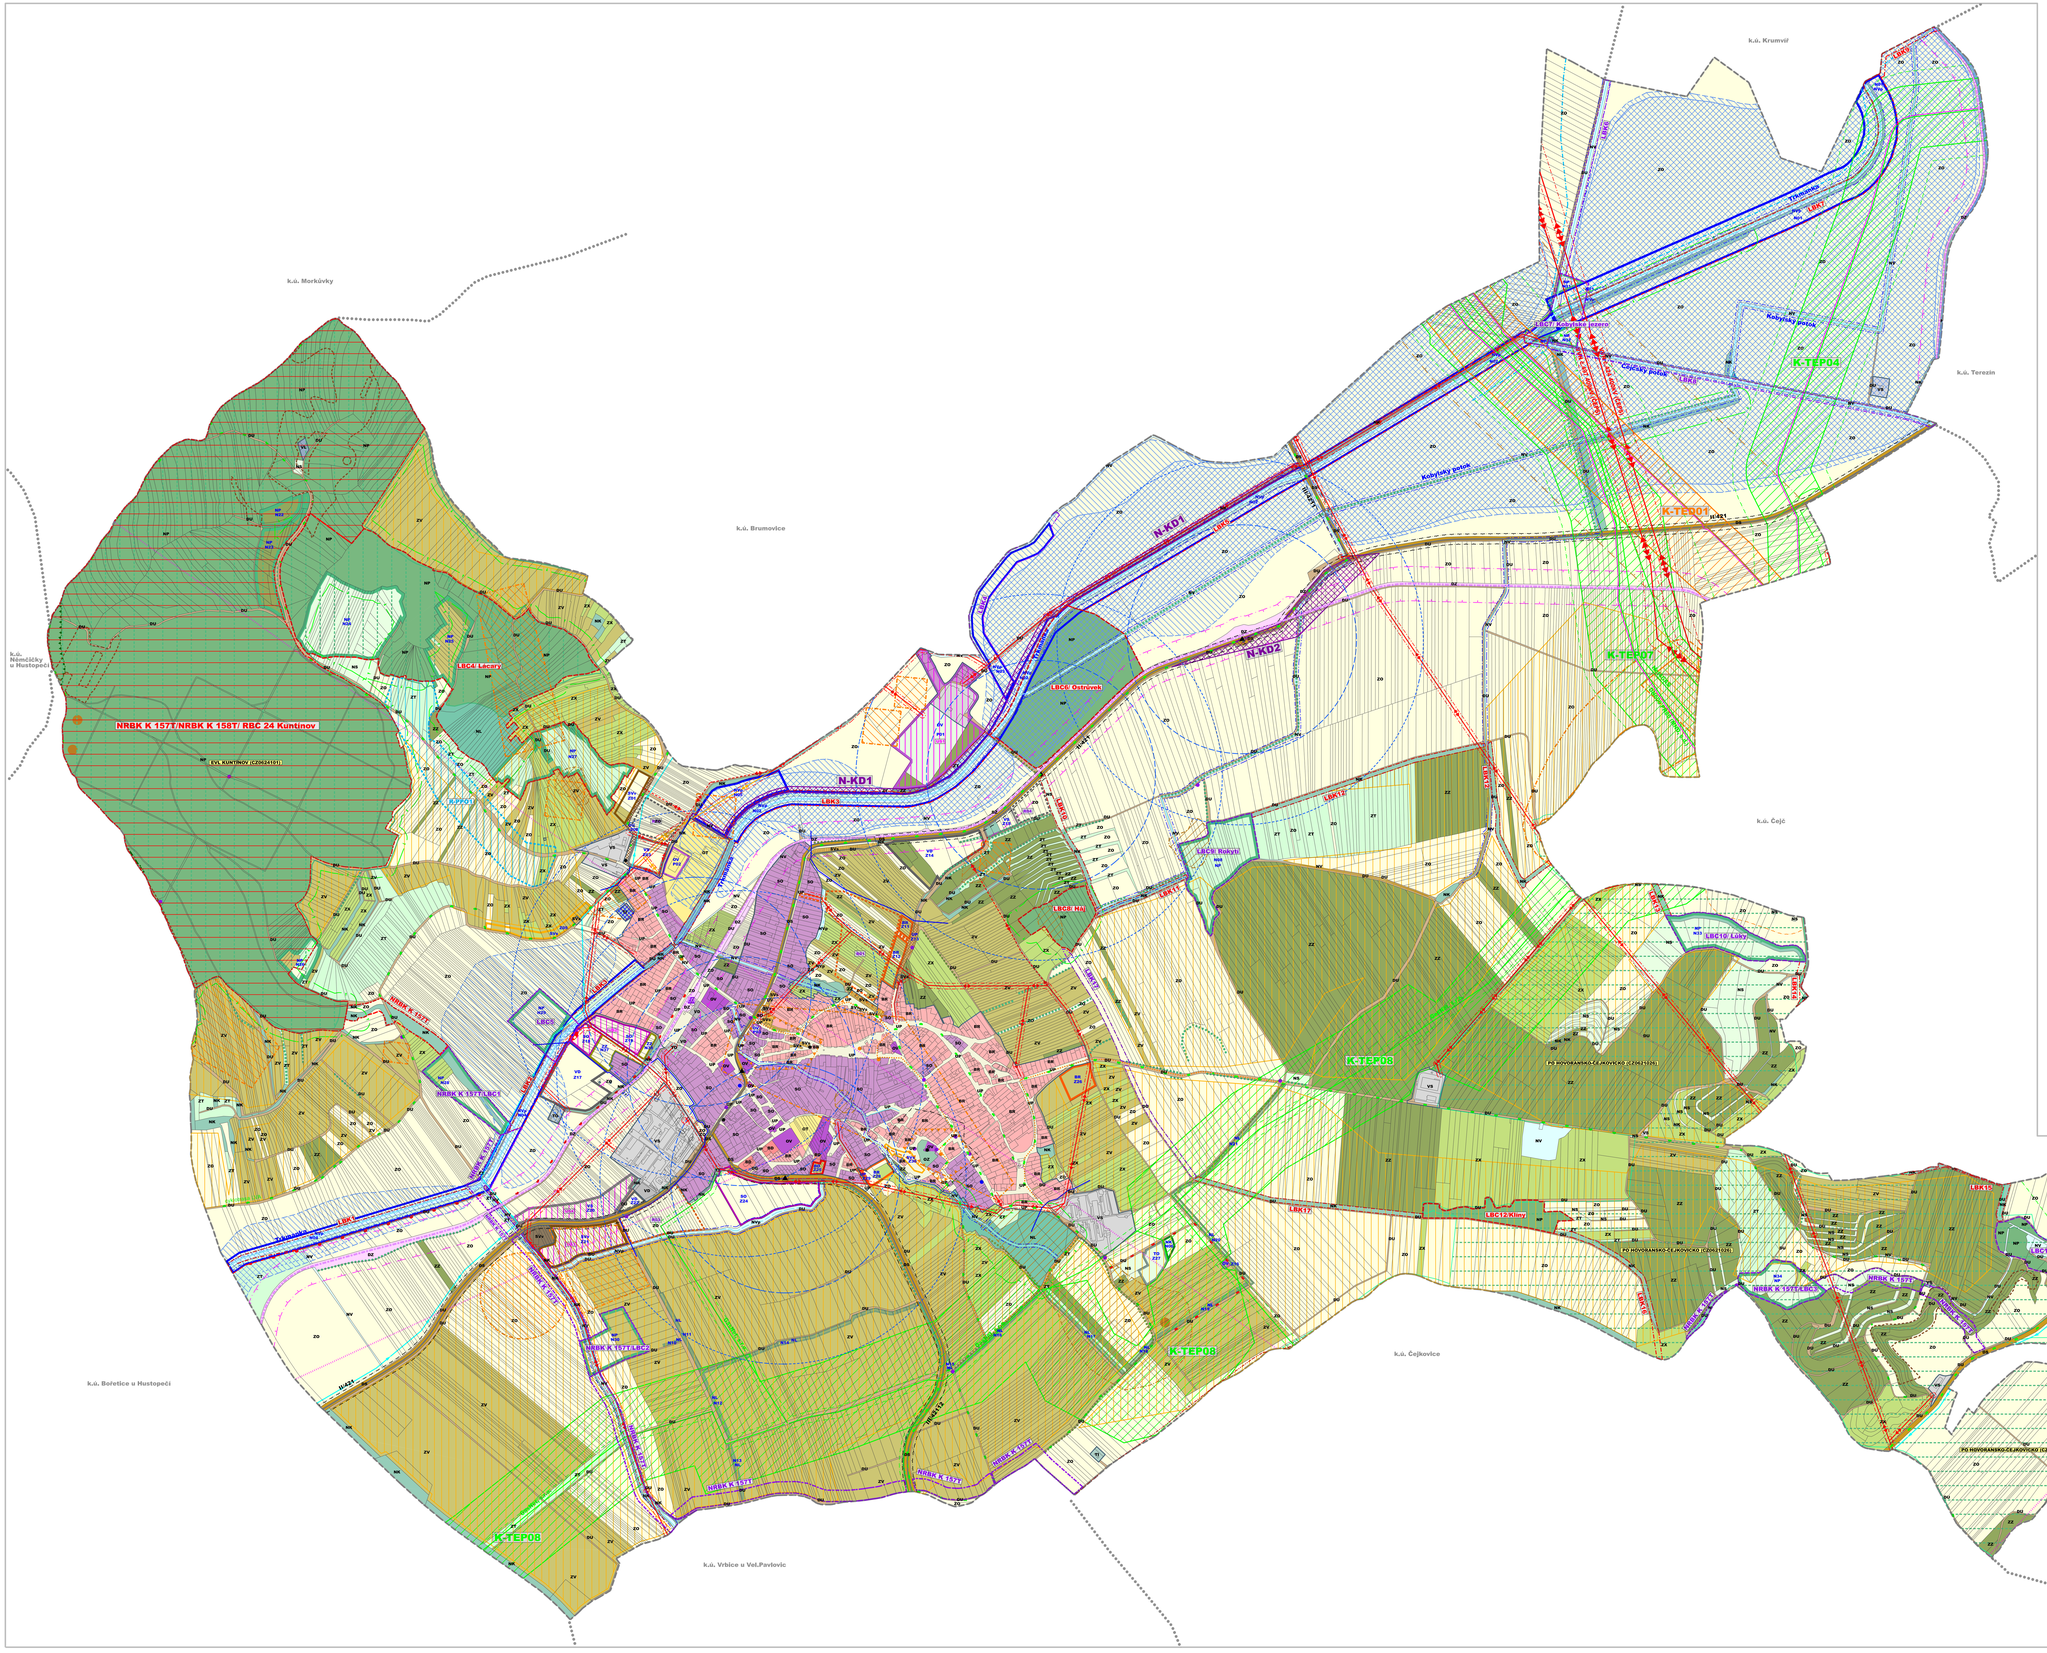

ZÁZNAM O ÚČINNOSTI ÚZEMNÍHO PLÁNU		
Správní orgán, který územní plán vydal:	Zastupitelstvo obce Kobylí	
Datum nabytí účinnosti		
Pořizovatel: Městský úřad Hustopeče, Odbor územního plánování		Razítko
Jméno a příjmení:		
Funkce:		
Podpis:		

KOORDINAČNÍ VÝKRES 1 : 5.000

Kód listu: A / B

Č.výkresu: **II.01**

LIMITY VYUŽITÍ ÚZEMÍ

stav / návrh

- silniční ochranné pásmo - silnice II. a III. třídy (15m)
- ochranné pásmo železnice (60m)
- ochranná pásma ostatní
- užívání pozemků do vzdálenosti 30m od okraje lesa
- Natura 2000 - ptačí oblast
- Natura 2000 - evropsky významné lokality
- lokality výskytu chráněných rostlin a živočichů
- přírodní rezervace Nosperk
- OP přírodní rezervace Nosperk
- urbanistická hodnota, architektonicky cenná území
- nemovité kulturní památky
- architektonicky cenná stavba, nepohlížená památka (kříže, sochy, kapličky, stará stavení)
- válečné hroby, pietní místa
- historicky významná stavba
- území archeolog. zájmů I. stupně
- území archeolog. zájmů II. stupně
- užívání pozemků sousedících s korytem toku při výkonu správy vodního toku (6m)
- ochranné pásmo el. vedení (7m, 15m)
- ochranné pásmo el. vedení ručené (10m)
- bezpečnostní pásma plynovodních vedení VTL
- ochranná pásma produktovodů a ropovodů
- sesuvy aktivní plošné
- stará důlní díla
- zaplavové území (Q100)
- záplavové území - aktivní zóna
- ochranná pásma vodních zdrojů I.stupně
- ochranná pásma vodních zdrojů II.stupně
- hlavní odvodňovací zařízení (HOZ) + odvodňovací čerpací stanice

Z hlediska umožnění výkonu správy a údržby je nutné zachovat podél trubních hlavních odvodňovacích zařízení (HOZ) nezastavěný manipulační pruh o šíři 6 m od osy potrubí na obě strany.
Do HOZ nebudou vypouštěny žádné odpadní ani dešťové vody.
Na uvedených vodních dílech HOZ je dle potřeby zajištěna běžná údržba.

DOPRAVA A NADŘAZENÁ TECHNICKÁ INFRASTRUKTURA

stav / návrh

- cyklotrasy
- naučná stezka
- silnice II. a III. třídy (funkce dopravně obsluhná)
- železnice
- autobusové zastávky
- železniční zastávky
- uzavřený dostupnosti zastávek - 5min/400m, 8min/640 m
- vodovodní přívodní řady s ochranným pásmem 1,5-2,5m
- el. vedení VVN
- el. vedení VN
- el. vedení VN ručené
- plynová vedení VTL
- ropovody a produktovody
- ochranné pásma anodového uzemnění
- kabel katodové ochrany
- stanice katodové ochrany
- RR trasy
- dálkový kabel

Celé správní území obce leží v území archeologických zájmů III. stupně.
Celé správní území obce Kobylí se nachází v zájmovém území Ministerstva obrany, ochranném pásmu radiolokačního zařízení.
Celé správní území je zájmovým územím Ministerstva obrany z hlediska povolování výjmenovaných druhů staveb.

ZÁZNAM O ÚČINNOSTI ÚZEMNÍHO PLÁNU		
Správní orgán, který územní plán vydal:	Zastupitelstvo obce Kobylí	
Datum nabytí účinnosti		
Pořizovatel: Městský úřad Hustopeče, Odbor územního plánování		Razítko
Jméno a příjmení:		
Funkce:		
Podpis:		

KOORDINAČNÍ VÝKRES 1 : 5.000

Kód listu: A / B

Č.výkresu: **II.01**

Mapový podklad odvozen z Katastrální mapy © KÚ Hustopeče