
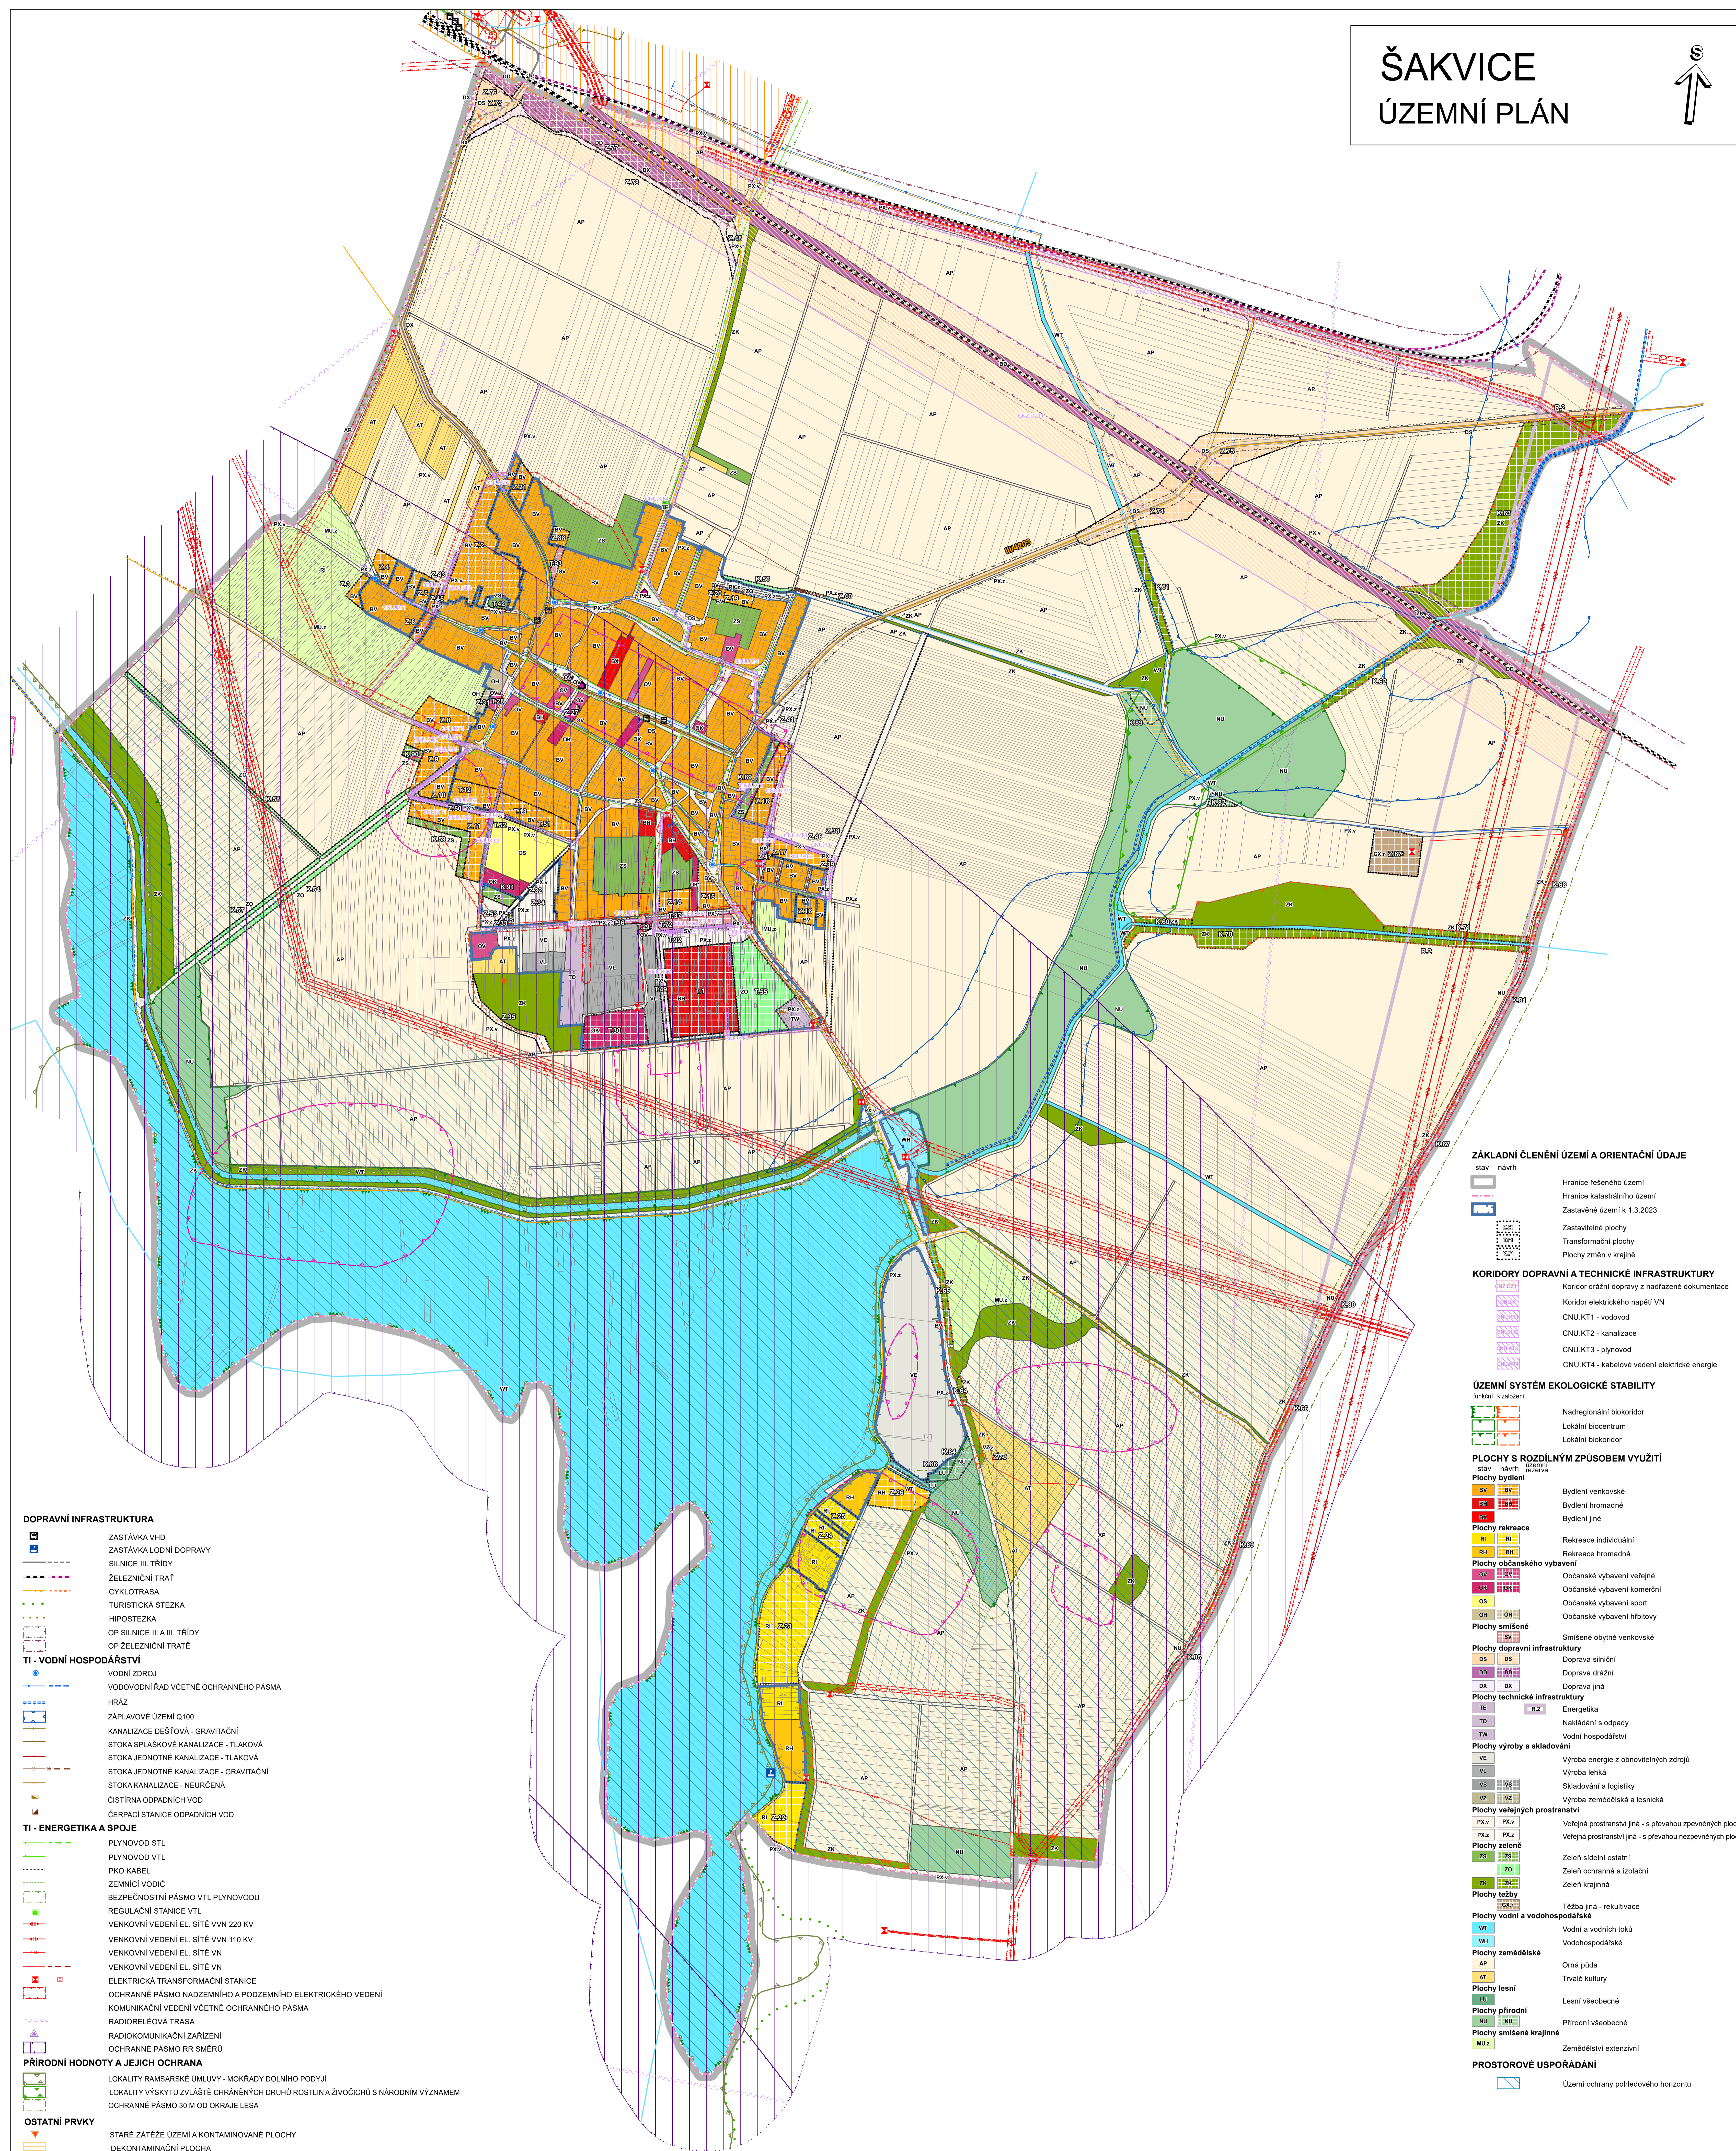


ŠAKVICE ÚZEMNÍ PLÁN

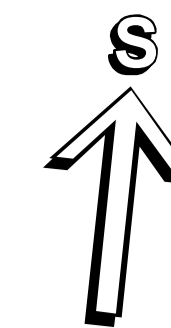

ZÁKLADNÍ ČLENĚNÍ ÚZEMÍ A ORIENTAČNÍ ÚDAJE

- stav návrh
 - Hranice řešeného území
 - Hranice katastrálního území
 - Zastavěné území k 1.3.2023
 - Zastavitelné plochy
 - Transformační plochy
 - Plochy změn v krajině
- ## KORIDORY DOPRAVNÍ A TECHNICKÉ INFRASTRUKTURY
- Koridor drážní dopravy z nadřazené dokumentace
 - Koridor elektrického napětí VN
 - CNU KT1 - vodovod
 - CNU KT2 - kanalizace
 - CNU KT3 - plynovod
 - CNU KT4 - kabelové vedení elektrické energie
- ## ÚZEMNÍ SYSTÉM EKOLOGICKÉ STABILITY
- funkční k zařazení
 - Nadregionální biokoridor
 - Lokální biocentrum
 - Lokální biokoridor
- ## PLOCHY S ROZDÍLNÝM ZPŮSOBEM VYUŽITÍ
- stav návrh
 - územní rozdělení
- ### Plochy bydlení
- BV Bydlení venkovské
 - BS Bydlení hromadné
 - BY Bydlení jiné
- ### Plochy rekreace
- RI Rekreace individuální
 - RH Rekreace hromadná
- ### Plochy občanského vybavení
- OBV Občanské vybavení veřejné
 - OK Občanské vybavení komerční
 - OS Občanské vybavení sport
 - OH Občanské vybavení hřbitovy
- ### Plochy smíšené
- SV Smíšené obytné venkovské
- ### Plochy dopravní infrastruktury
- DS Doprava silniční
 - DD Doprava drážní
 - DX Doprava jiná
- ### Plochy technické infrastruktury
- TE Energetika
 - TO Nakládání s odpady
 - TW Vodní hospodářství
- ### Plochy výroby a skladování
- VE Výroba energie z obnovitelných zdrojů
 - VL Výroba lehká
 - VS Skladování a logistika
 - VZ Výroba zemědělská a lesnická
- ### Plochy veřejných prostranství
- PKV Věřejná prostranství jiná - s převahou zpevněných ploch
 - PKZ Věřejná prostranství jiná - s převahou nepevněných ploch
- ### Plochy zelené
- ZS Zeleň sídelní ostatní
 - ZO Zeleň ochranná a izolační
 - ZK Zeleň krajinná
- ### Plochy tožby
- TK Těžba jiná - rekultivace
- ### Plochy vodní a vodohospodářské
- WT Vodní a vodních toků
 - WH Vodohospodářské
- ### Plochy zemědělské
- AP Omá půda
 - AT Trvalé kultury
- ### Plochy lesní
- LS Lesní všeobecné
- ### Plochy přírodní
- NU Přírodní všeobecné
- ### Plochy smíšené krajinné
- MUZ Zemědělství extenzivní
- ## PROSTOROVÉ USPOŘADÁNÍ
- Území ochrany pohledového horizontu

- ## DOPRAVNÍ INFRASTRUKTURA
- ZASTÁVKA VHD
 - ZASTÁVKA LOMNÍ DOPRAVY
 - SILNICE III. TŘÍDY
 - ŽELEZNIČNÍ TRÁTĚ
 - CYKLOTRASA
 - TURISTICKÁ STEZKA
 - HIPOSTEZKA
 - OP SILNICE II. A III. TŘÍDY
 - OP ŽELEZNIČNÍ TRATĚ
- ## TI - VODNÍ HOSPODÁŘSTVÍ
- VODNÍ ZDROJ
 - VODOVODNÍ ŘAD VČETNĚ OCHRANĚNÉHO PÁSMA
 - HRÁZ
 - ZÁPLAVOVÉ ÚZEMÍ Q100
 - KANALIZACE DEŠŤOVÁ - GRAVITAČNÍ
 - STOKA SPLAŠKOVÉ KANALIZACE - TLAKOVÁ
 - STOKA JEDNOTNÉ KANALIZACE - TLAKOVÁ
 - STOKA JEDNOTNÉ KANALIZACE - GRAVITAČNÍ
 - STOKA KANALIZACE - NEURČENÁ
 - ČIŠTÍRNA ODPADNÍCH VOD
 - ČERPAČÍ STANICE ODPADNÍCH VOD
- ## TI - ENERGETIKA A SPOJE
- PLYNOVOD STL
 - PLYNOVOD VTL
 - PKO KABEL
 - ZEMNÍ VODIČ
 - BEZPEČNOSTNÍ PÁSMA VTL PLYNOVODU
 - REGULAČNÍ STANICE VTL
 - VENKOVNÍ VEDENÍ EL. SÍTĚ VVN 220 KV
 - VENKOVNÍ VEDENÍ EL. SÍTĚ VVN 110 KV
 - VENKOVNÍ VEDENÍ EL. SÍTĚ VN
 - VENKOVNÍ VEDENÍ EL. SÍTĚ VN
 - ELEKTRICKÁ TRANSFORMAČNÍ STANICE
 - OCHRANNÉ PÁSMA NADZEMNÍHO A PODZEMNÍHO ELEKTRICKÉHO VEDENÍ
 - KOMUNIKAČNÍ VEDENÍ VČETNĚ OCHRANĚNÉHO PÁSMA
 - RADIOTELEOVÁ TRASA
 - RADIOKOMUNIKAČNÍ ZAŘÍZENÍ
 - OCHRANNÉ PÁSMA RR SMĚRŮ
- ## PŘÍRODNÍ HODNOTY A JEJICH OCHRANA
- LOKALITY RAMSARSKÉ UMLUVY - MOKRADY DOLNÍHO PODYJÍ
 - LOKALITY VÝSKYTU ZVLÁŠTĚ CHRÁNĚNÝCH DRUHŮ ROSTLIN A ŽIVOČICHŮ S NÁRODNÍM VÝZNAMEM
 - OCHRANNÉ PÁSMA 30 M OD OKRAJE LESA
- ## OSTATNÍ PRVKY
- STARÉ ZÁTĚŽE ÚZEMÍ A KONTAMINOVANÉ PLOCHY
 - DEKONTAMINAČNÍ PLOCHA
 - ZÓNA HAVARJUNÍHO PLÁNOVÁNÍ
 - VRT - TECHNOLOGICKÝ OBJEKT ZÁSOBOVÁNÍ JINÝMI PRODUKTY
- ## OCHRANA CENNÝCH STAVEB
- VALEČNÉ HROBY A PIETNÍ MÍSTA
 - NEMOVITÁ KULTURNÍ PAMÁTKA
 - ÚZEMÍ S ARCHEOLOGICKÝMI NÁLEZY I. KATEGORIE
 - ÚZEMÍ S ARCHEOLOGICKÝMI NÁLEZY II. KATEGORIE
- CELE SPRÁVNÍ ÚZEMÍ OBCE SE NACHÁZÍ V ÚZEMÍ S ARCHEOLOGICKÝMI NÁLEZY III. KATEGORIE (MMO ÚZEMÍ ZAHRNUTÁ V KATEGORII I. A II.).
CELE SPRÁVNÍ ÚZEMÍ JE ZÁJMŮVÝM ÚZEMÍM MO ČR Z HLEDISKA POVOLOVÁNÍ VYJEMOVANÝCH DRUHŮ STAVEB.
CELE SPRÁVNÍ ÚZEMÍ OBCE JE SITUOVÁNO V OCHRANĚNÉM PÁSMMU RADIOLOKAČNÍHO ZAŘÍZENÍ MO ČR
CELE SPRÁVNÍ ÚZEMÍ OBCE JE SITUOVÁNO V OCHRANĚNÉM PÁSMMU LETECKÉ STAVBY.

