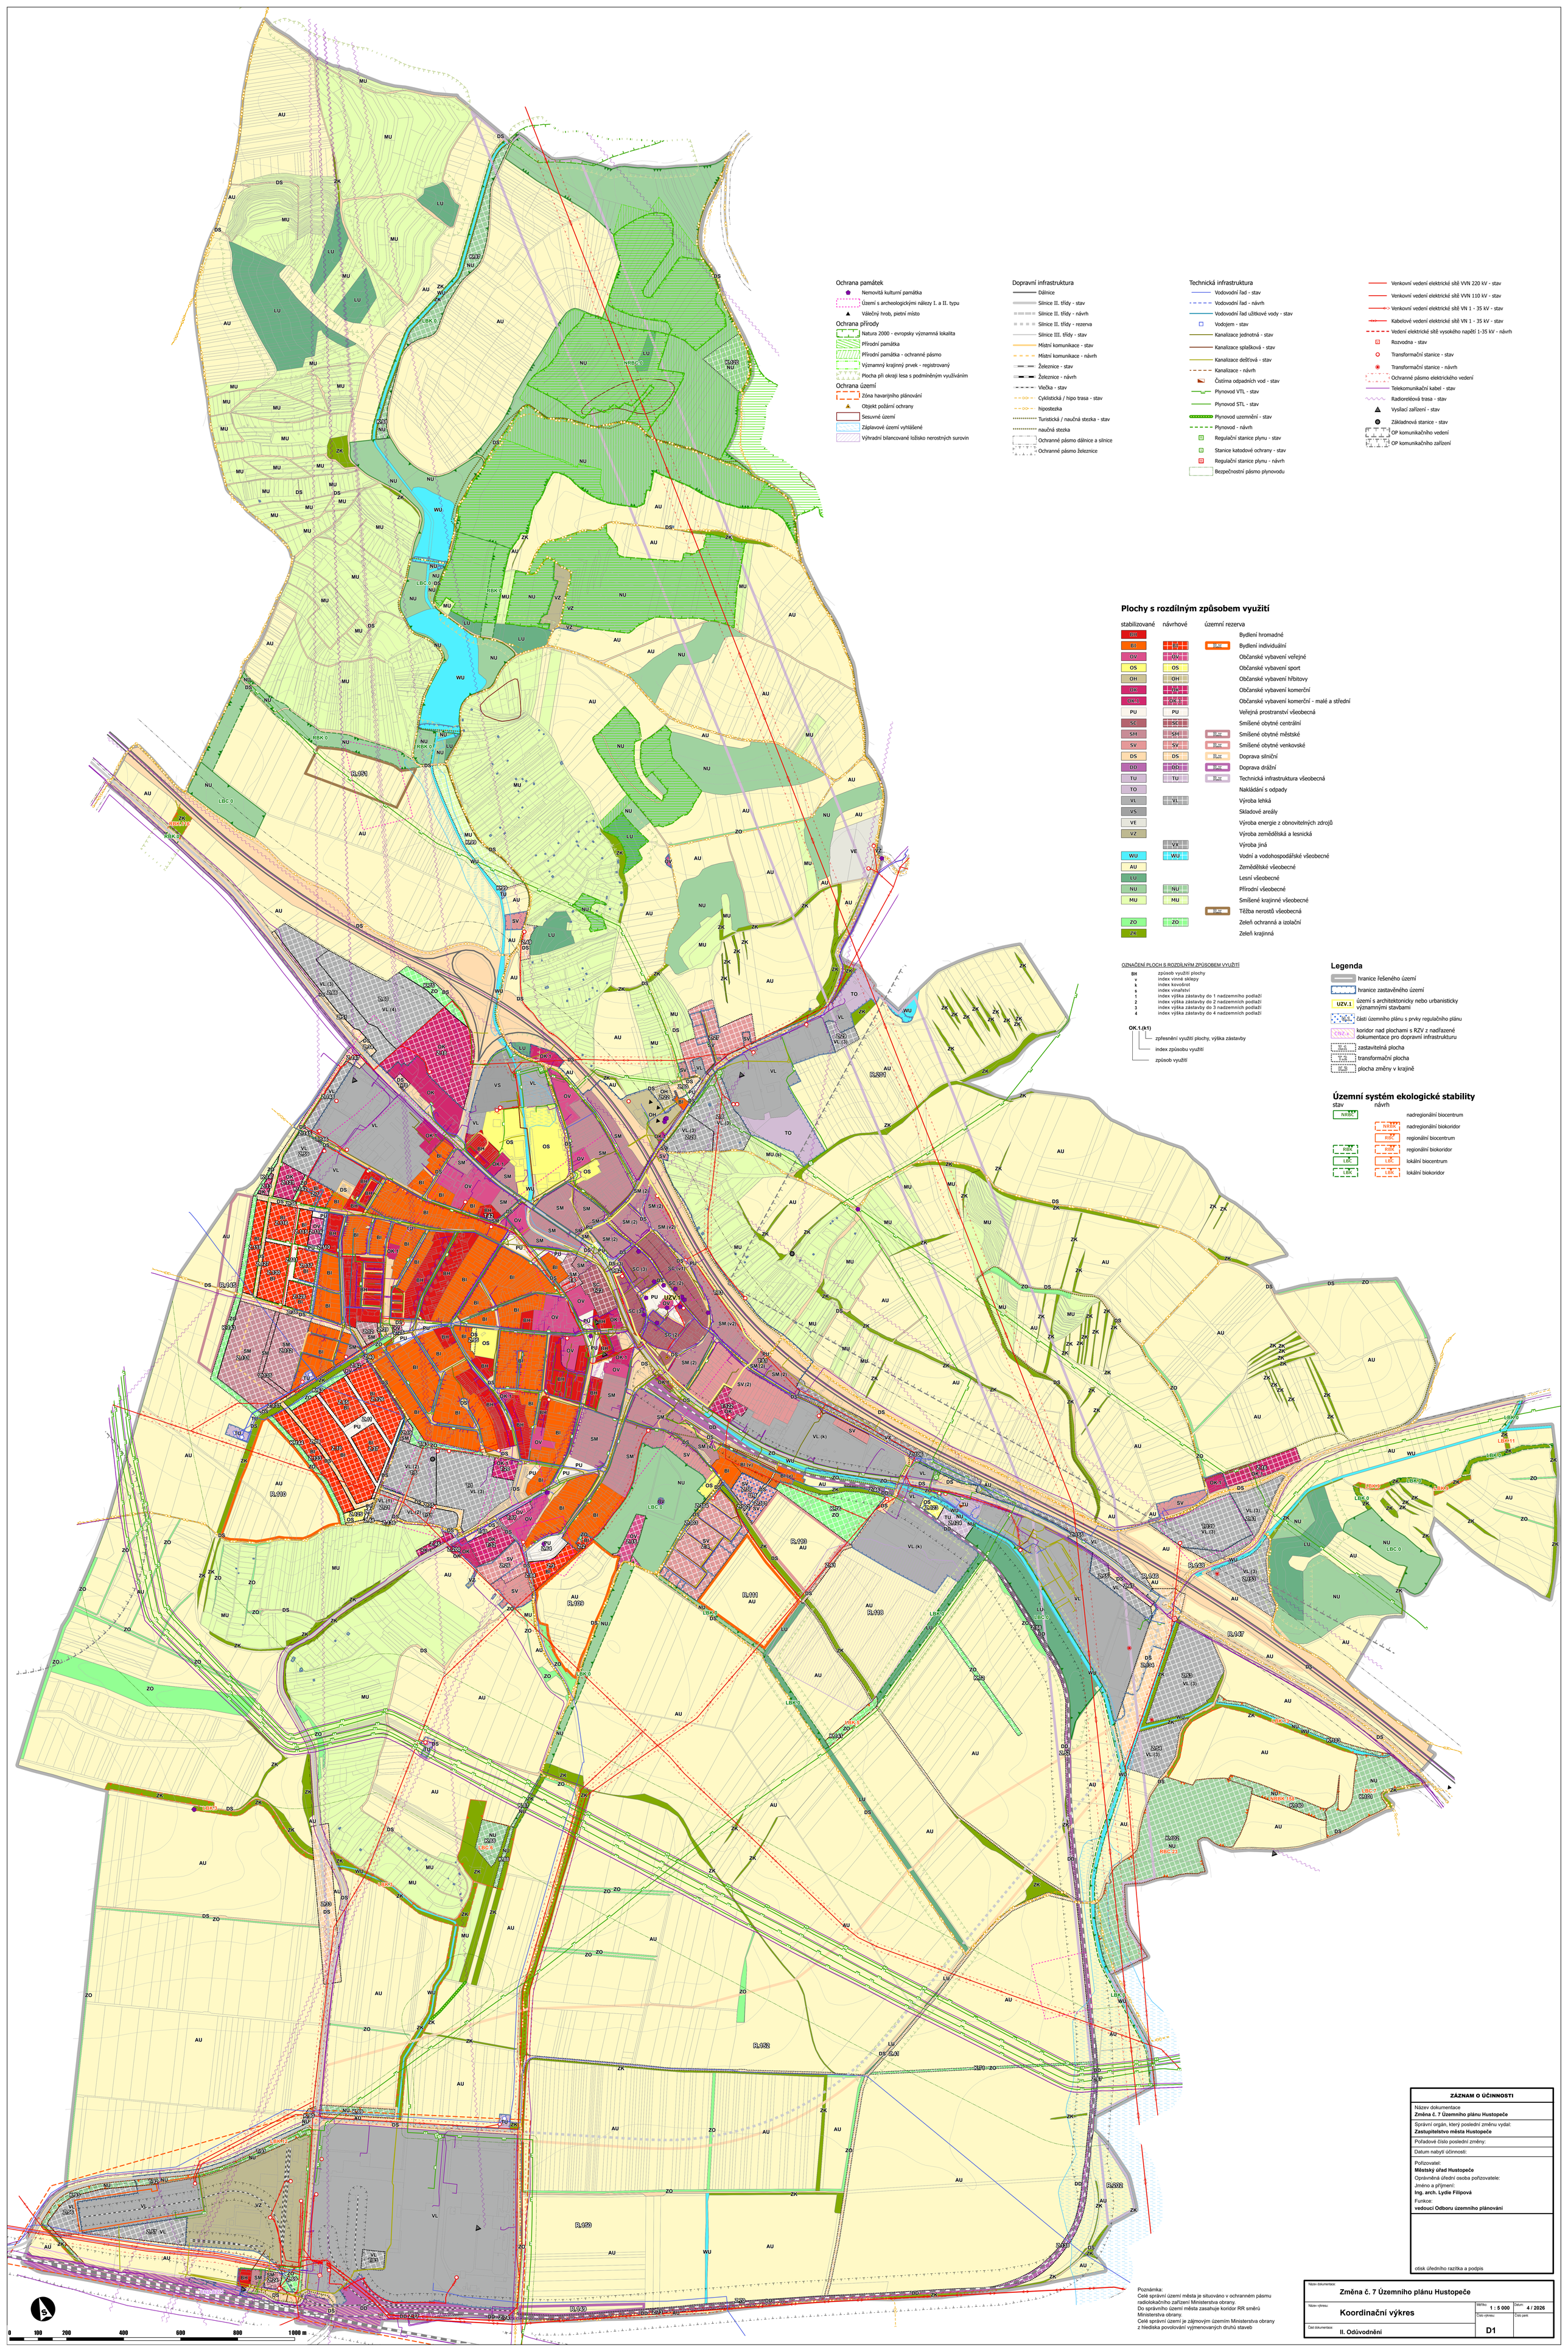
Ochrana památek
Nemovitá kulturní památka
Území s archeologickými nálezy I. a II. typu
Válečný hrob, pietní místo
Ochrana přírody
Natura 2000 - evropsky významná lokalita
Přírodní památka
Přírodní památka - ochranné pásmo
Významný krajinný prvek - registrovaný
Plocha při okraji lesa s podmíněným využíváním
Ochrana území
Zóna havarijního plánování
Objekt požární ochrany
Sesuvné území
Záplavové území vyhlášené
Výhradní bilancované ložisko nerostných surovin
Dopravní infrastruktura
Dálnice
Silnice II. třídy - stav
Silnice II. třídy - návrh
Silnice II. třídy - rezerva
Silnice III. třídy - stav
Místní komunikace - stav
Místní komunikace - návrh
Železnice - stav
Železnice - návrh
Vlečka - stav
Cyklistická / hipo trasa - stav
hipostezka
Turistická / naučná stezka - stav
naučná stezka
Ochranné pásmo dálnice a silnice
Ochranné pásmo železnice
Technická infrastruktura
Vodovodní řad - stav
Vodovodní řad - návrh
Vodovodní řad užitkové vody - stav
Vodojem - stav
Kanalizace jednotná - stav
Kanalizace splašková - stav
Kanalizace dešťová - stav
Kanalizace - návrh
Čistírna odpadních vod - stav
Plynovod VTL - stav
Plynovod STL - stav
Plynovod uzemnění - stav
Plynovod - návrh
Regulační stanice plynu - stav
Stanice katodové ochrany - stav
Regulační stanice plynu - návrh
Bezpečnostní pásmo plynovodu
Venkovní vedení elektrické sítě VVN 220 kV - stav
Venkovní vedení elektrické sítě VVN 110 kV - stav
Venkovní vedení elektrické sítě VN 1 - 35 kV - stav
Kabelové vedení elektrické sítě VN 1 - 35 kV - stav
Vedení elektrické sítě vysokého napětí 1-35 kV - návrh
Rozvodna - stav
Transformační stanice - stav
Transformační stanice - návrh
Ochranné pásmo elektrického vedení
Telekomunikační kabel - stav
Radioreléová trasa - stav
Vysílací zařízení - stav
Základnová stanice - stav
OP komunikačního vedení
OP komunikačního zařízení
Plochy s rozdílným způsobem využití
stabilizované
návrhové
územní rezerva
BH Bydlení hromadné
BI Bydlení individuální
OV Občanské vybavení veřejné
OS Občanské vybavení sport
OH Občanské vybavení hřbitovy
OK Občanské vybavení komerční
OK.1 Občanské vybavení komerční - malé a střední
PU Veřejná prostranství všeobecná
SC Smíšené obytné centrální
SM Smíšené obytné městské
SV Smíšené obytné venkovské
DS Doprava silniční
DD Doprava drážní
TU Technická infrastruktura všeobecná
TO Nakládání s odpady
VL Výroba lehká
VS Skladové areály
VE Výroba energie z obnovitelných zdrojů
VZ Výroba zemědělská a lesnická
VX Výroba jiná
WU Vodní a vodohospodářské všeobecné
AU Zemědělské všeobecné
LU Lesní všeobecné
NU Přírodní všeobecné
MU Smíšené krajinné všeobecné
Těžba nerostů všeobecná
ZO Zeleň ochranná a izolační
ZK Zeleň krajinná
R.XX Bydlení hromadné
R.XX Bydlení individuální
R.XX Občanské vybavení veřejné
R.XX Občanské vybavení sport
R.XX Občanské vybavení hřbitovy
R.XX Občanské vybavení komerční
R.XX Občanské vybavení komerční - malé a střední
R.XX Veřejná prostranství všeobecná
R.XX Smíšené obytné centrální
R.XX Smíšené obytné městské
R.XX Smíšené obytné venkovské
R.XX Doprava silniční
R.XX Doprava drážní
R.XX Technická infrastruktura všeobecná
R.XX Nakládání s odpady
R.XX Výroba lehká
R.XX Skladové areály
R.XX Výroba energie z obnovitelných zdrojů
R.XX Výroba zemědělská a lesnická
R.XX Výroba jiná
R.XX Vodní a vodohospodářské všeobecné
R.XX Zemědělské všeobecné
R.XX Lesní všeobecné
R.XX Přírodní všeobecné
R.XX Smíšené krajinné všeobecné
R.XX Těžba nerostů všeobecná
R.XX Zeleň ochranná a izolační
R.XX Zeleň krajinná
OZNAČENÍ PLOCH S ROZDÍLNÝM ZPŮSOBEM VYUŽITÍ
BH způsob využití plochy
v index vinné sklepy
k index kovošrot
s index vinařství
1 index výška zástavby do 1 nadzemního podlaží
2 index výška zástavby do 2 nadzemních podlaží
3 index výška zástavby do 3 nadzemních podlaží
4 index výška zástavby do 4 nadzemních podlaží
OK.1(k1)
zpřesnění využití plochy, výška zástavby
index způsobu využití
způsob využití
Legenda
hranice řešeného území
hranice zastavěného území
UZV.1 území s architektonicky nebo urbanisticky významnými stavbami
část územního plánu s prvky regulačního plánu
koridor nad plochami s RZV z nadřazené dokumentace pro dopravní infrastrukturu
zastavitelná plocha
transformační plocha
plocha změny v krajině
Územní systém ekologické stability
stav
návrh
NRBC nadregionální biocentrum
NRBK nadregionální biokoridor
RBC regionální biocentrum
RBK regionální biokoridor
LBC lokální biocentrum
LBK lokální biokoridor
Poznámka:
Celé správní území města je situováno v ochranném pásmu radiolokačního zařízení Ministerstva obrany.
Do správního území města zasahuje koridor RR směrů Ministerstva obrany.
Celé správní území je zájmovým územím Ministerstva obrany z hlediska povolování vyjmenovaných druhů staveb
ZÁZNAM O ÚČINNOSTI
Název dokumentace
Změna č. 7 Územního plánu Hustopeče
Správní orgán, který poslední změnu vydal:
Zastupitelstvo města Hustopeče
Pořadové číslo poslední změny:
Datum nabytí účinnosti:
Pořizovatel:
Městský úřad Hustopeče
Oprávněná úřední osoba pořizovatele:
Jméno a příjmení:
Ing. arch. Lydie Filipová
Funkce:
vedoucí Odboru územního plánování
otisk úředního razítka a podpis
Název dokumentace:
Změna č. 7 Územního plánu Hustopeče
Název výkresu:
Koordinační výkres
Měřítko: 1 : 5 000
Datum: 4 / 2026
Číslo výkresu: D1
Část dokumentace:
II. Odůvodnění
0 100 200 400 600 800 1000 m