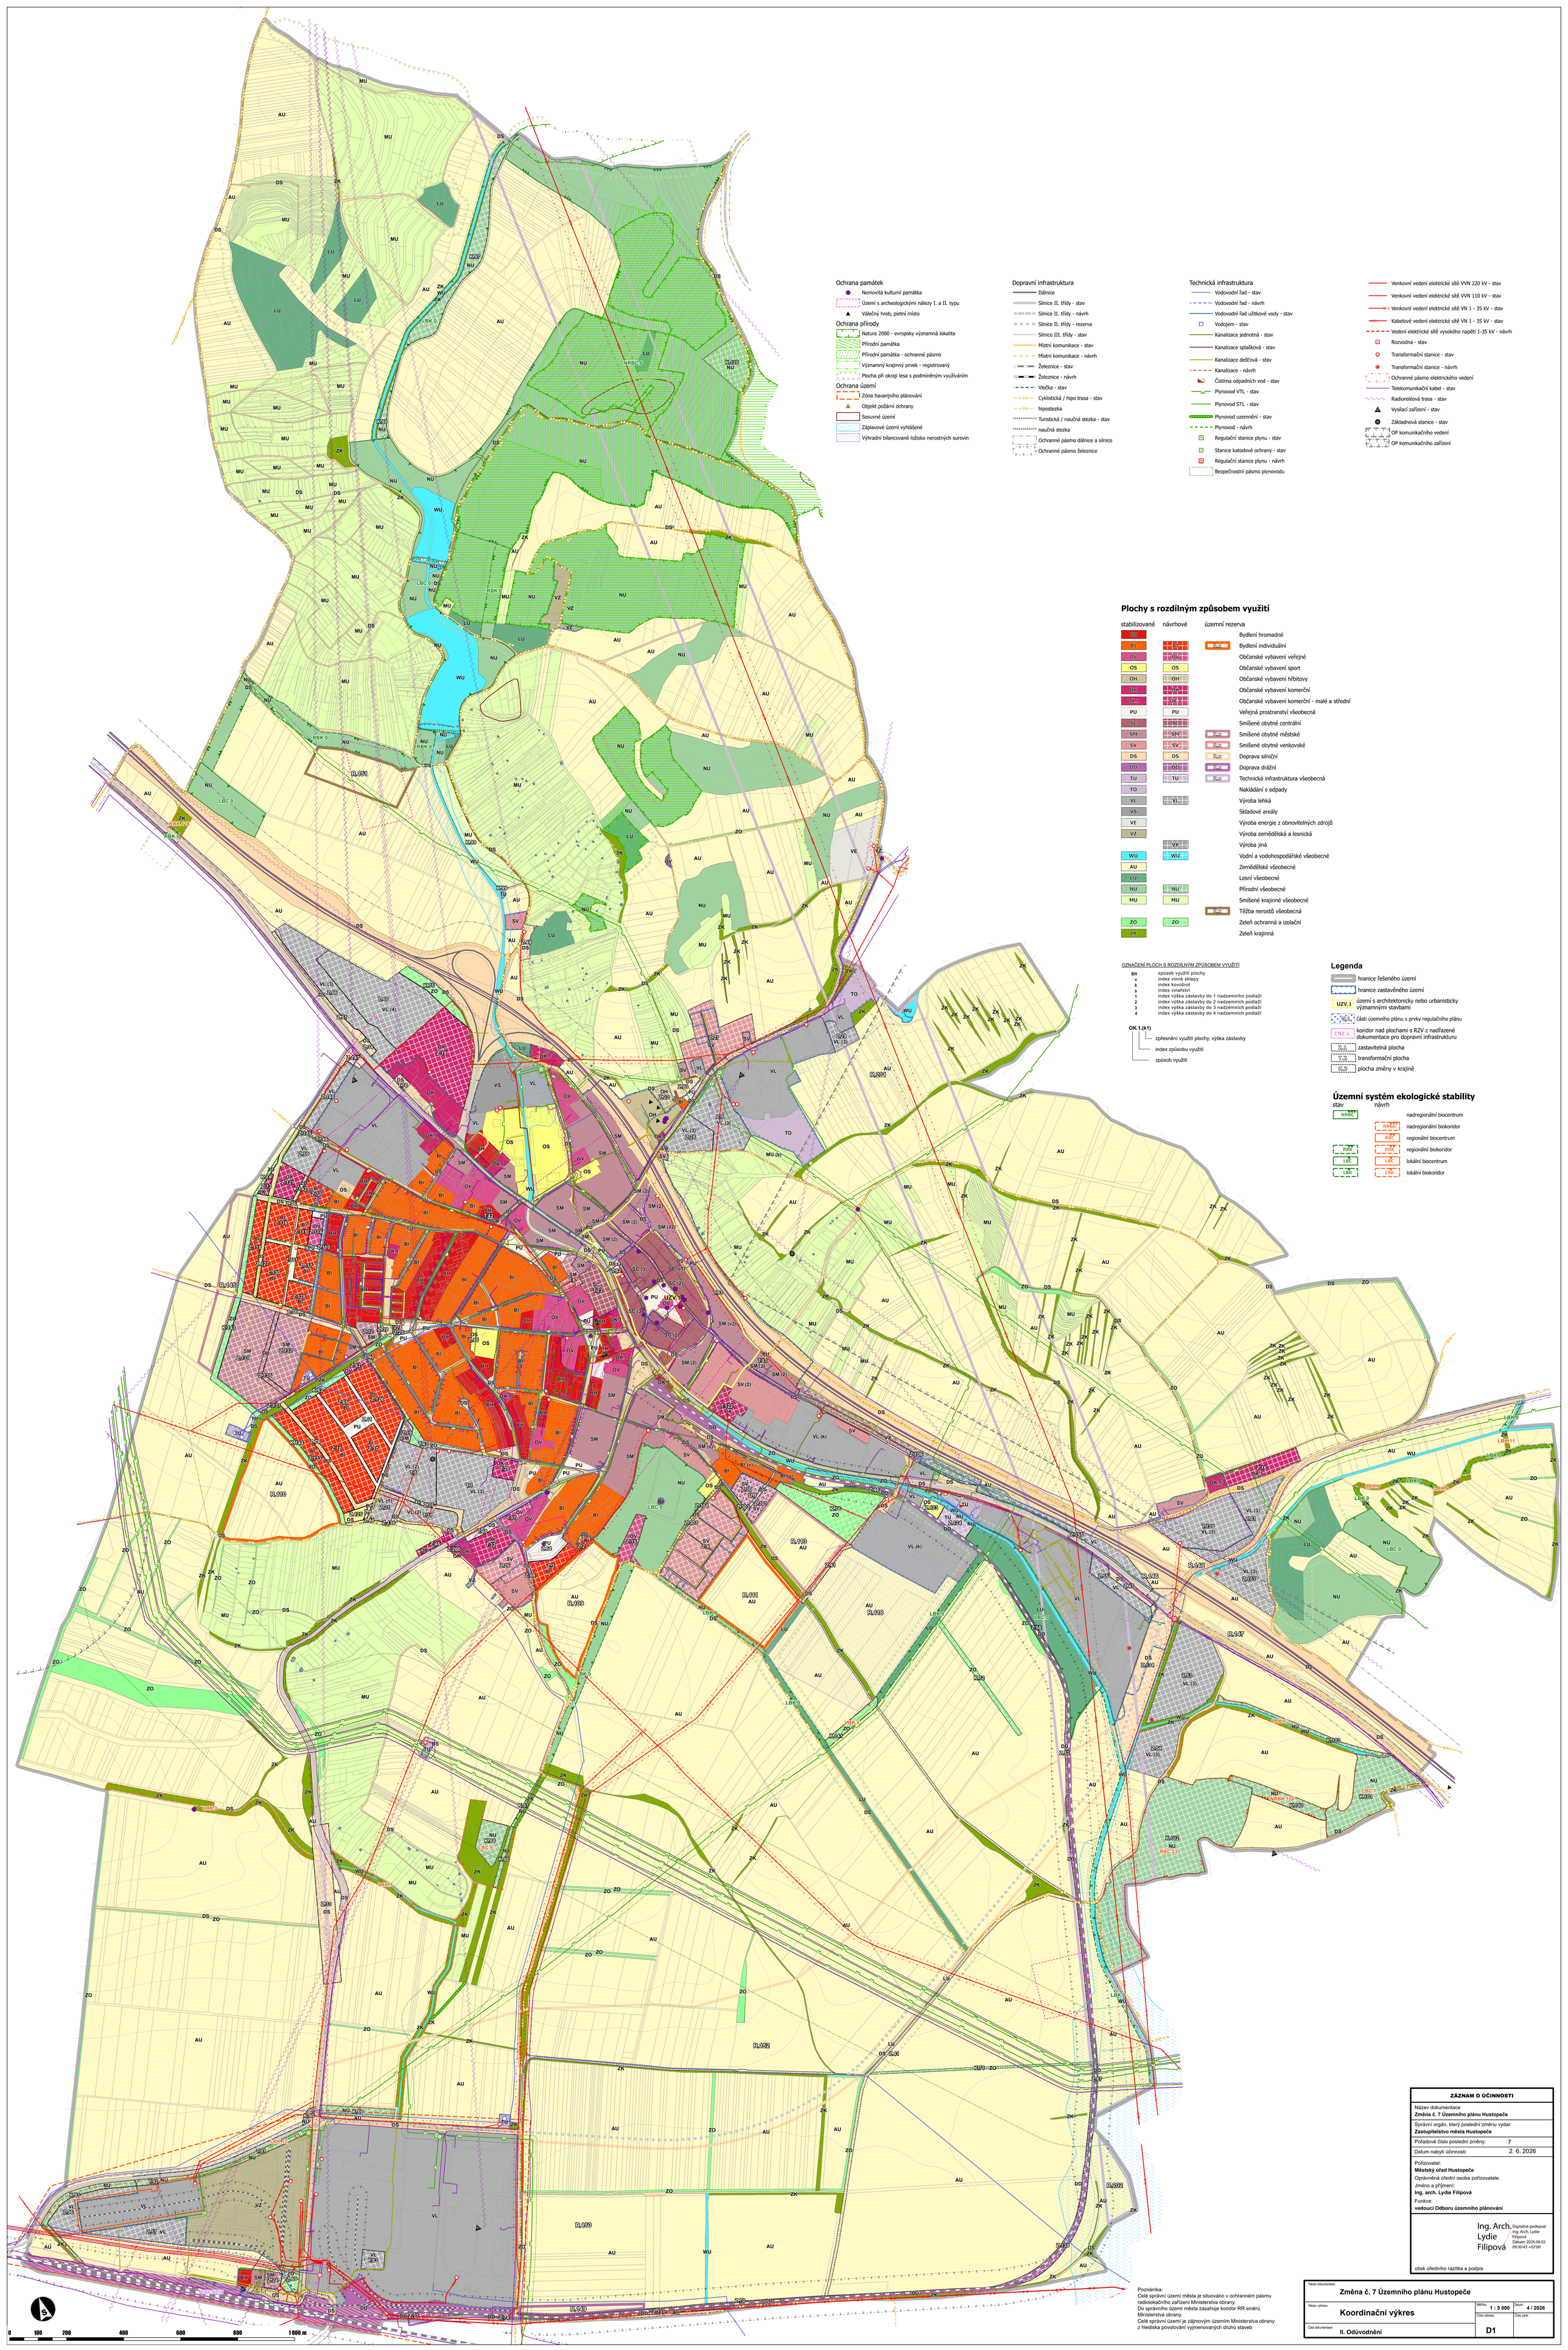

Poznámka:
Celé správní území města je situováno v ochranném pásmu radiolokačního zařízení Ministerstva obrany.
Do správního území města zasahuje koridor RR směrů Ministerstva obrany.
Celé správní území je zájmovým územím Ministerstva obrany z hlediska povolování vyjmenovaných druhů staveb

ZÁZNAM O ÚČINNOSTI

Název dokumentace
Změna č. 7 Územního plánu Hustopeče

Správní orgán, který poslední změnu vydal:
Zastupitelstvo města Hustopeče

Pořadové číslo poslední změny: 7

Datum nabytí účinnosti: 2. 6. 2026

Pořizovatel:
Městský úřad Hustopeče
Oprávněná úřední osoba pořizovatele:
Jméno a příjmení:
Ing. arch. Lydie Filipová
Funkce:
vedoucí Odboru územního plánování

Ing. Arch. Lydie Filipová
Digitálně podepsal Ing. Arch. Lydie Filipová
Datum: 2026.06.02 09:30:43 +02'00'

otisk úředního razítka a podpis

Název dokumentace:
Změna č. 7 Územního plánu Hustopeče

Název výkresu:
Koordinační výkres

Měřítko: 1 : 5 000
Datum: 4 / 2026
Číslo výkresu: D1
Číslo paré:

Část dokumentace:
II. Odůvodnění