

Ú Z E M N Í P L Á N D I V Á K Y


k.ú. NIKOLČICE

k.ú. ŠITBOŘICE


k.ú. KLOBOUKY U BRNA

k.ú. BOLERADICE


k.ú. KURDĚJOV

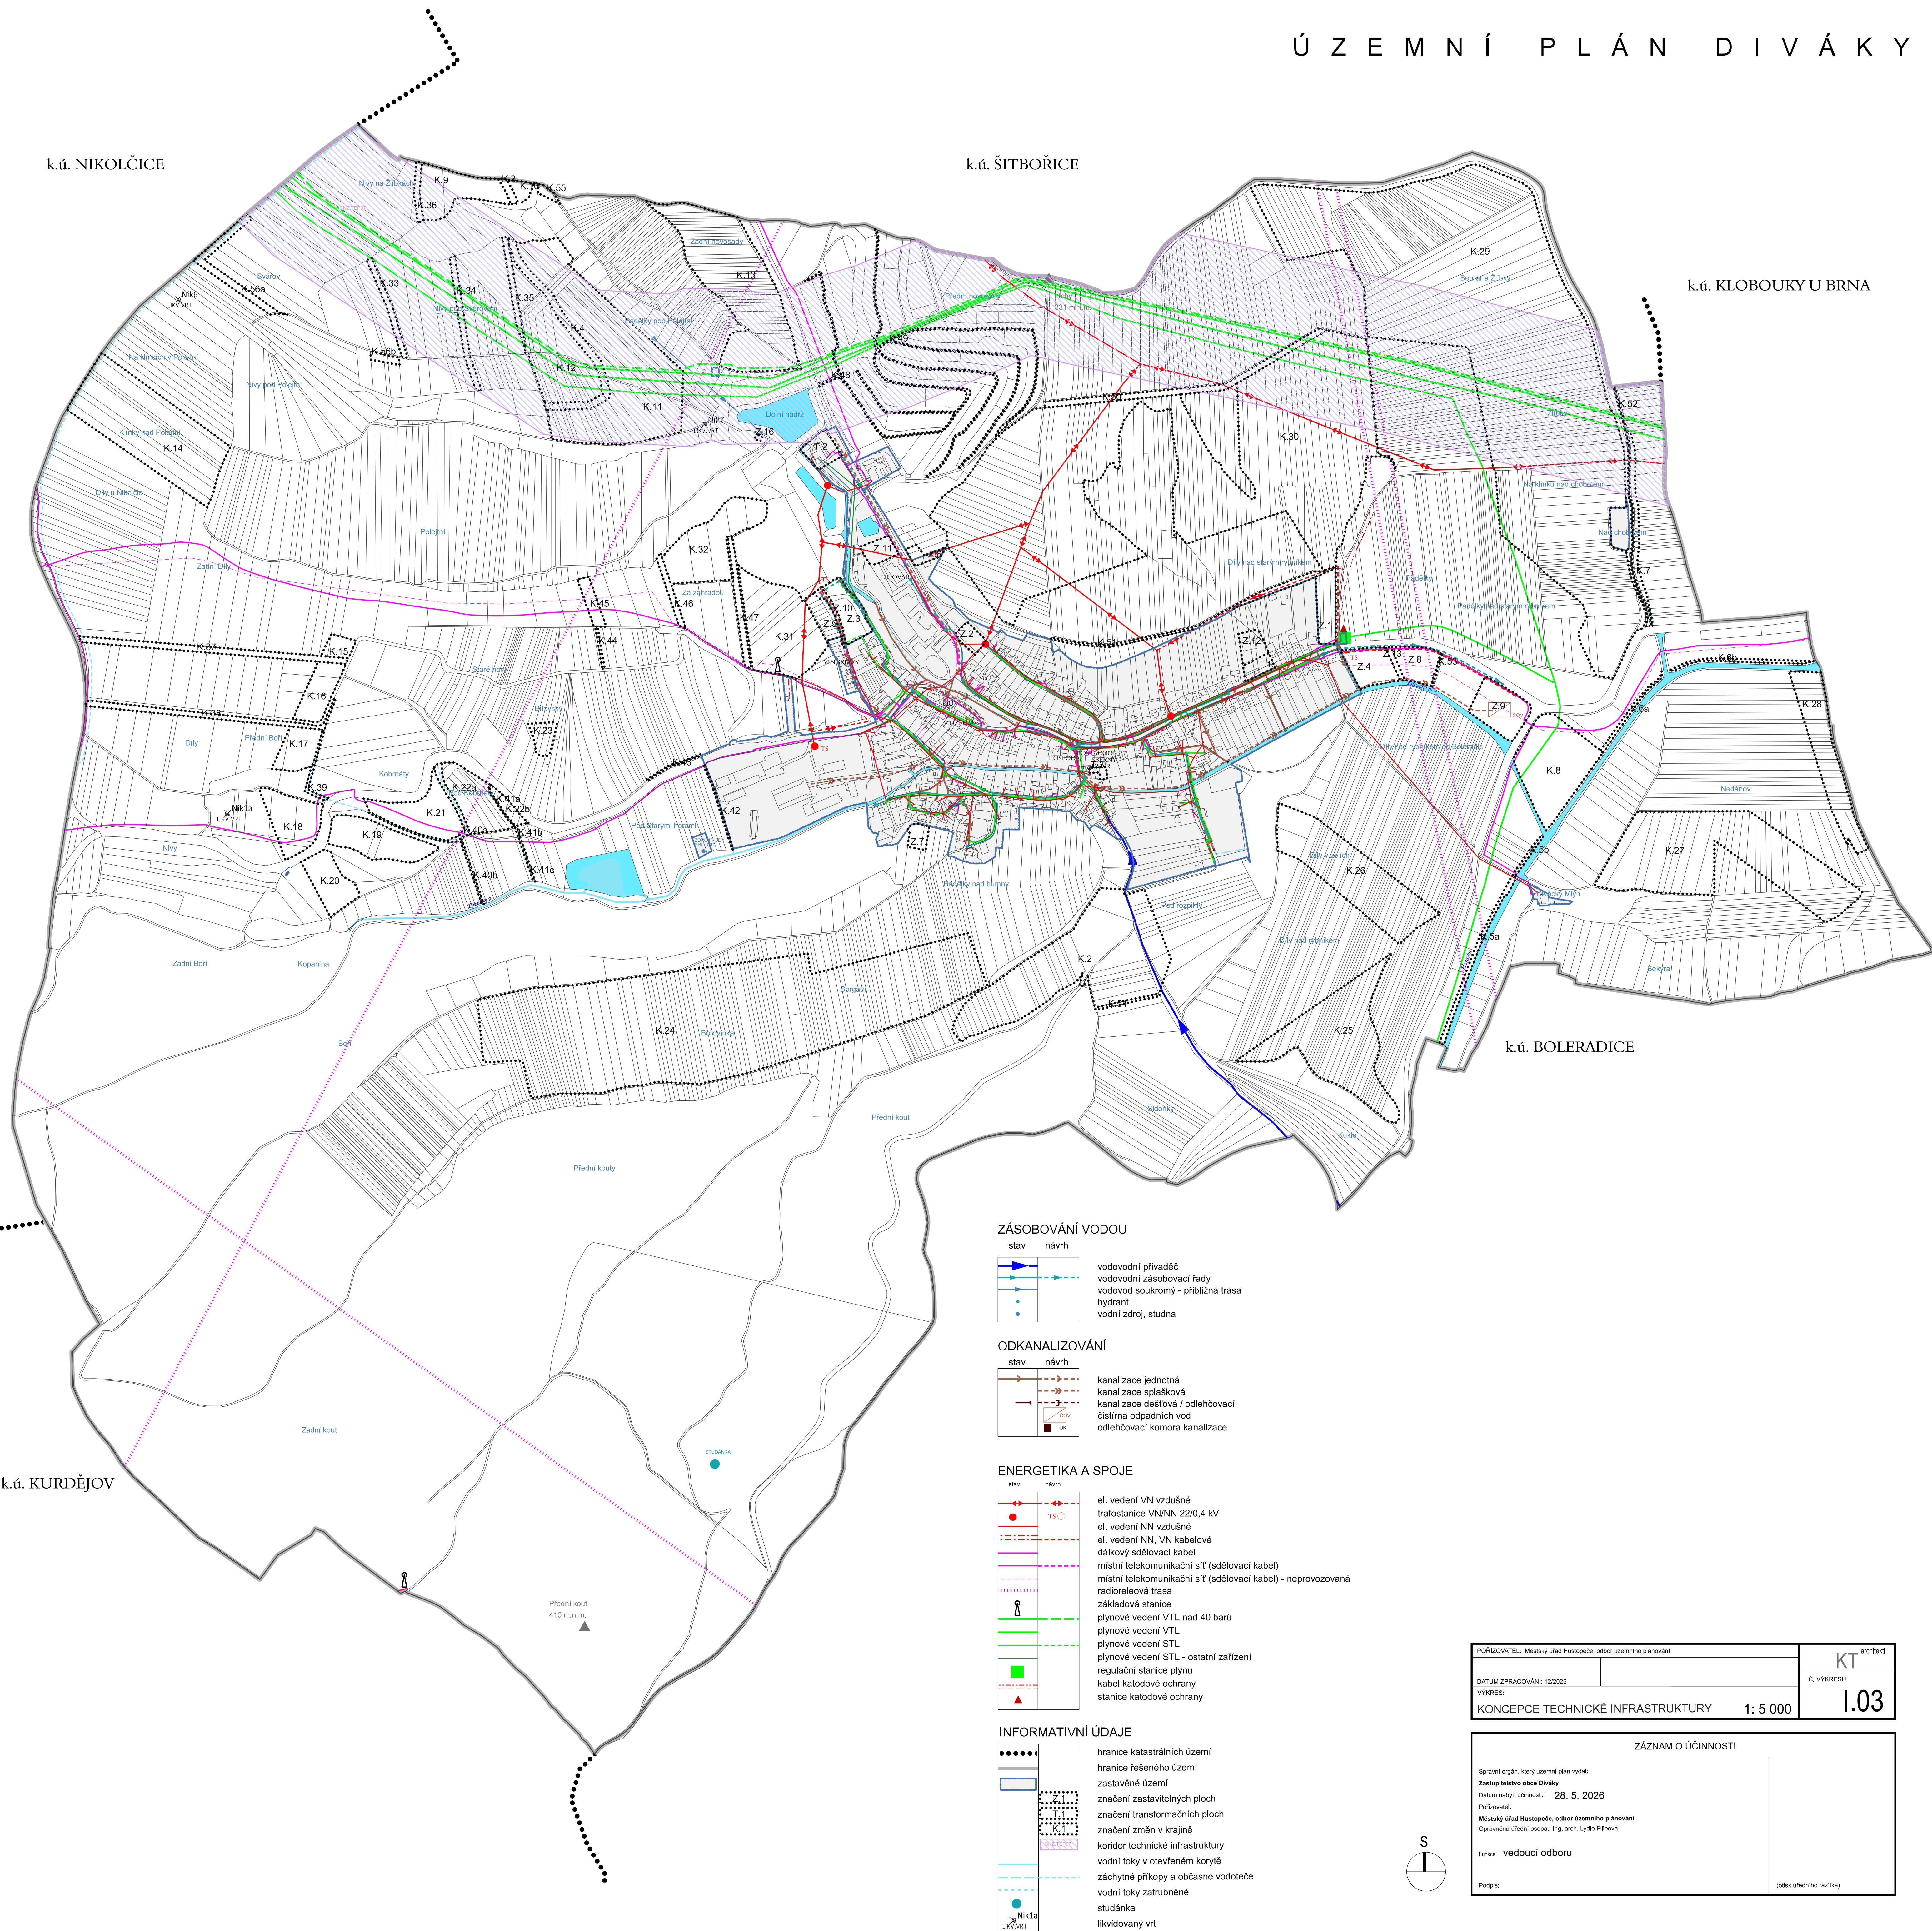


ZÁSOBOVÁNÍ VODOU

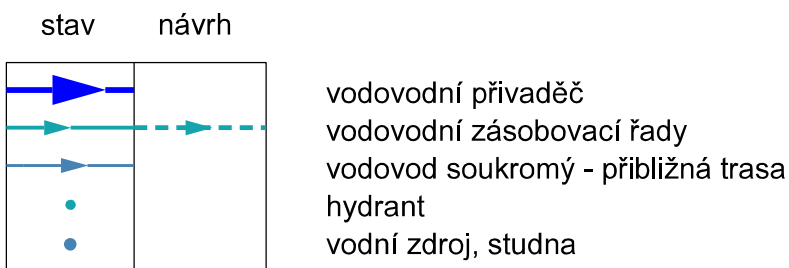



ODKANALIZOVÁNÍ

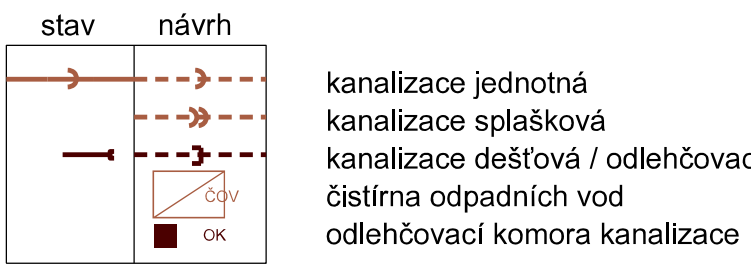

ENERGETIKA A SPOJE

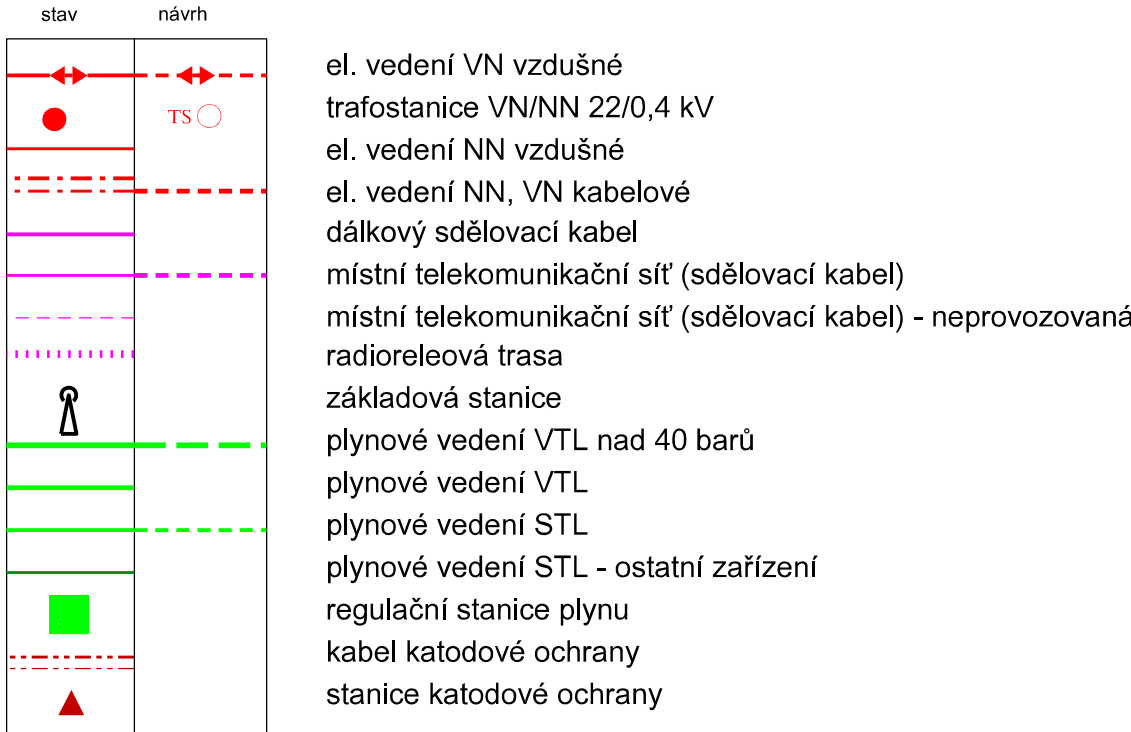

INFORMATIVNÍ ÚDAJE

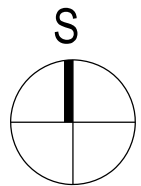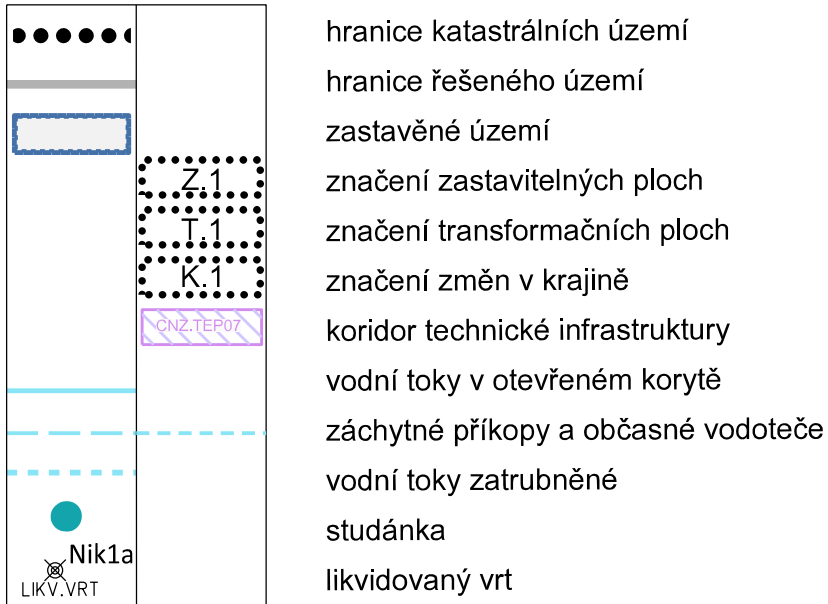

PORIZOVATEL: Městský úřad Hustopeče, odbor územního plánování		KT architekti
DATUM ZPRACOVÁNÍ: 12/2025		
VÝKRES: KONCEPCE TECHNICKÉ INFRASTRUKTURY	1: 5 000	
		Č. VÝKRESU: I.03

ZÁZNAM O ÚČINNOSTI	
Správní orgán, který územní plán vydal: Zastupitelstvo obce Diváky Datum nabytí účinnosti: 28. 5. 2026 Pořizovatel: Městský úřad Hustopeče, odbor územního plánování Oprávněná úřední osoba: Ing. arch. Lydie Filipová	
Funkce: vedoucí odboru	
Podpis:	(otisk úředního razítka)