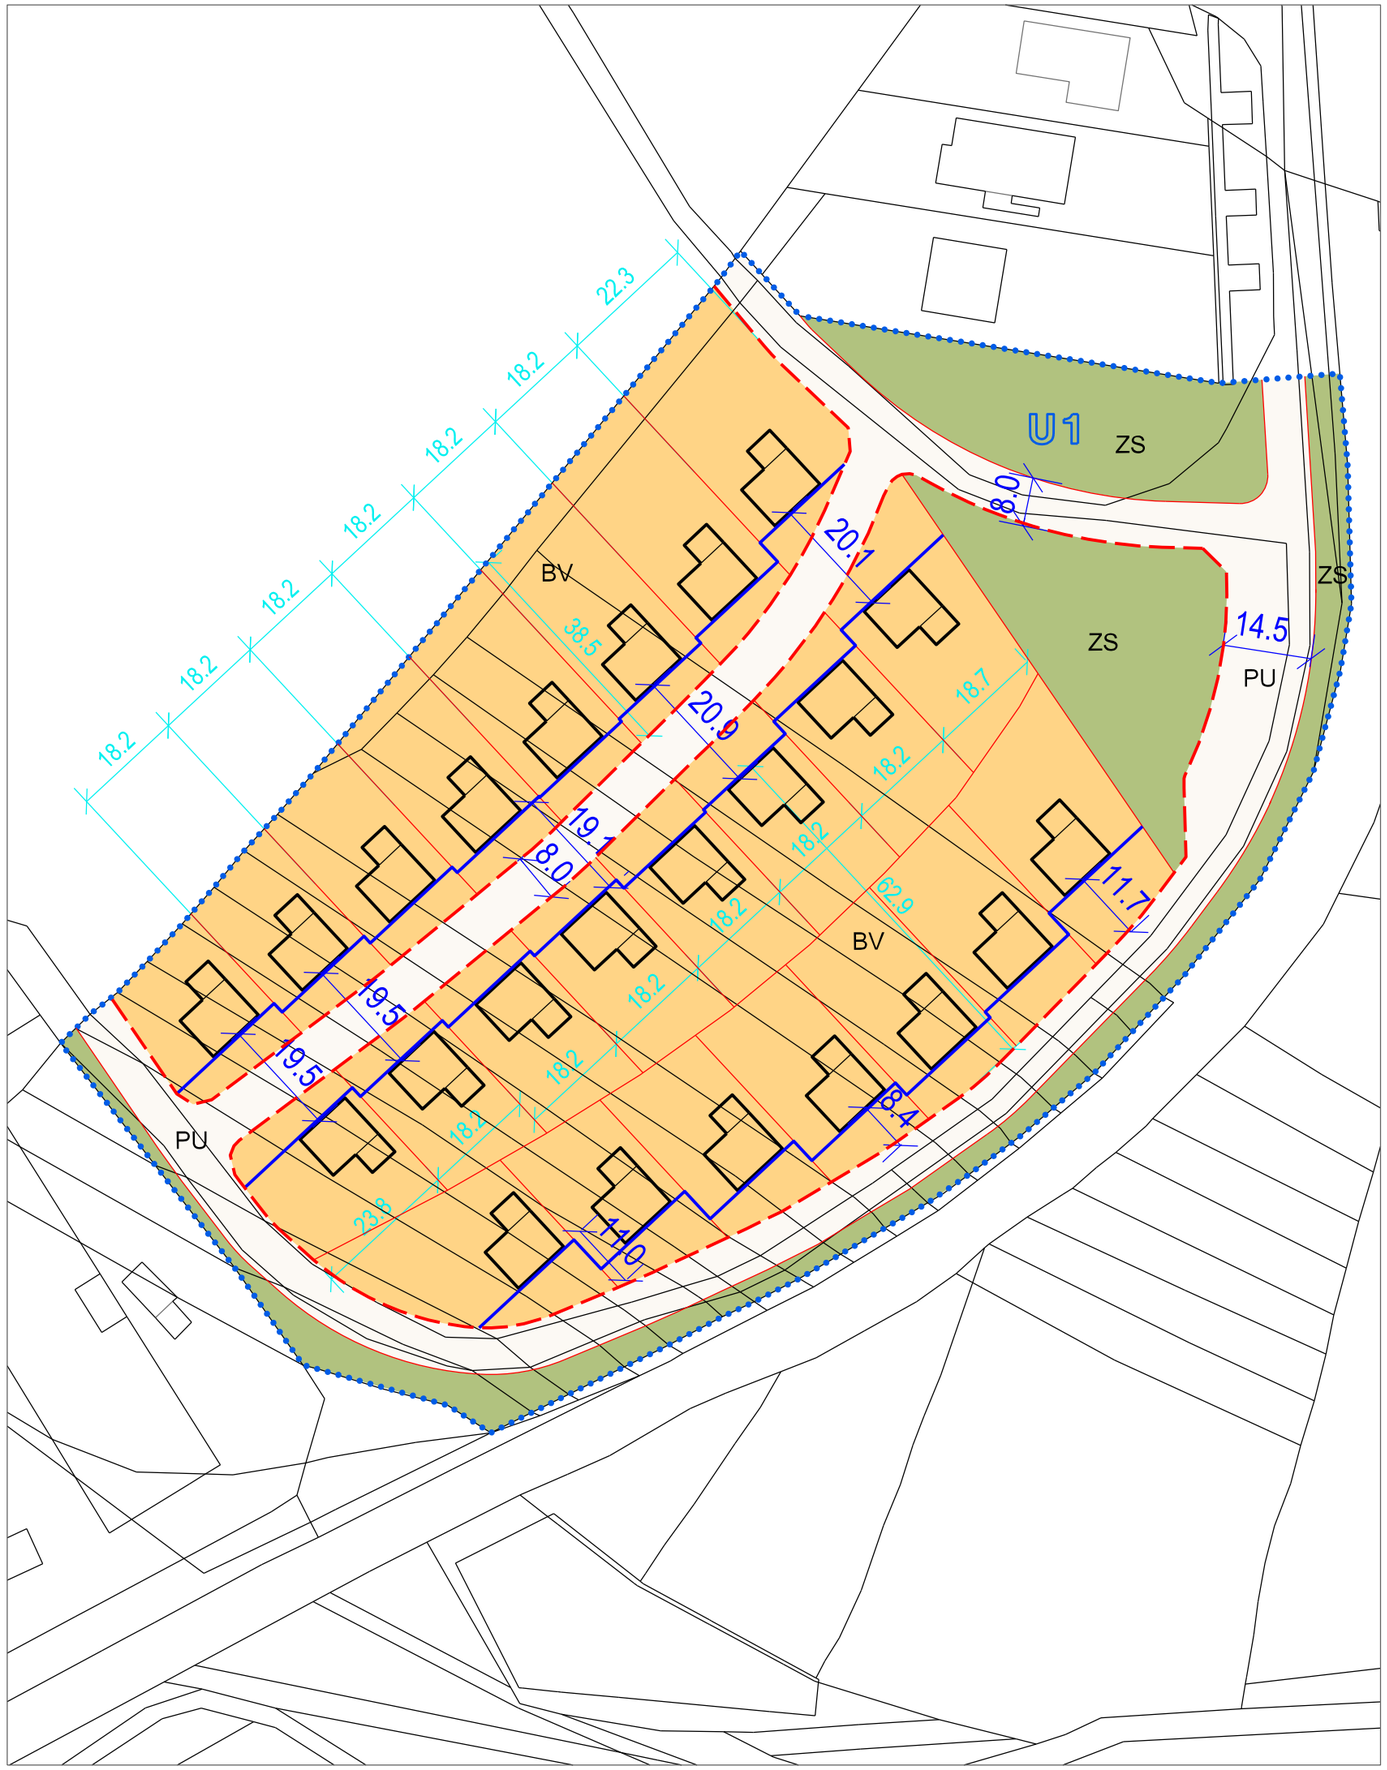

LEGENDA

- U1 — HRANICE ČÁSTI ÚZEMNÍHO PLÁNU S PRVKY REGULAČNÍHO PLÁNU
- BV BYDLENÍ VENKOVSKÉ
- ZS ZELEŇ SÍDELNÍ OSTATNÍ
- PU VEŘEJNÍ PROSTRANSTVÍ VŠEOBECNÁ

ZÁVAZNÉ REGULAČNÍ PRVKY

- ULIČNÍ ČÁRA - HRANICE VEŘEJNEHO PROSTRANSTVI
- STAVEBNÍ ČÁRA OTEVŘENÁ
- 20.4 — ZÁVAZNÁ KÓTA

INFORMATIVNÍ ÚDAJE

- HRANICE POZEMKŮ
- 20.4 — ORIENTAČNÍ KÓTA

S

NÁVRH PRO SPOLEČNÉ JEDNÁNÍ A VEŘEJNÉ PROJEDNÁNÍ

POŘIZOVATEL: Městský úřad Hustopeče, Odbor územního plánování, Dukelské nám. 2/2, 693 Hustopeče		KT architekti
PROJEKTANT: KT architekti Kroftova 35, 616 00 Brno DATUM ZPRACOVÁNÍ: 06/2026	Zodpovědný projektant: Ing. arch. Pavel Klein	Č. VÝKRESU:
VÝKRES: VÝKRES ČÁSTÍ ÚZEMNÍHO PLÁNU S PRVKY REGULAČNÍHO PLÁNU	1: 1 000	I/6

ZÁZNAM O ÚČINNOSTI

Správní orgán, který územní plán vydal:

Zastupitelstvo obce Horní Bojanovice

Datum nabytí účinnosti :

Pořizovatel:

Městský úřad Hustopeče, Odbor územního plánování, Dukelské nám. 2/2, 693 Hustopeče

Oprávněná úřední osoba: Ing. arch. Lydie Filipová

Podpis:

(otisk úředního razítka)