


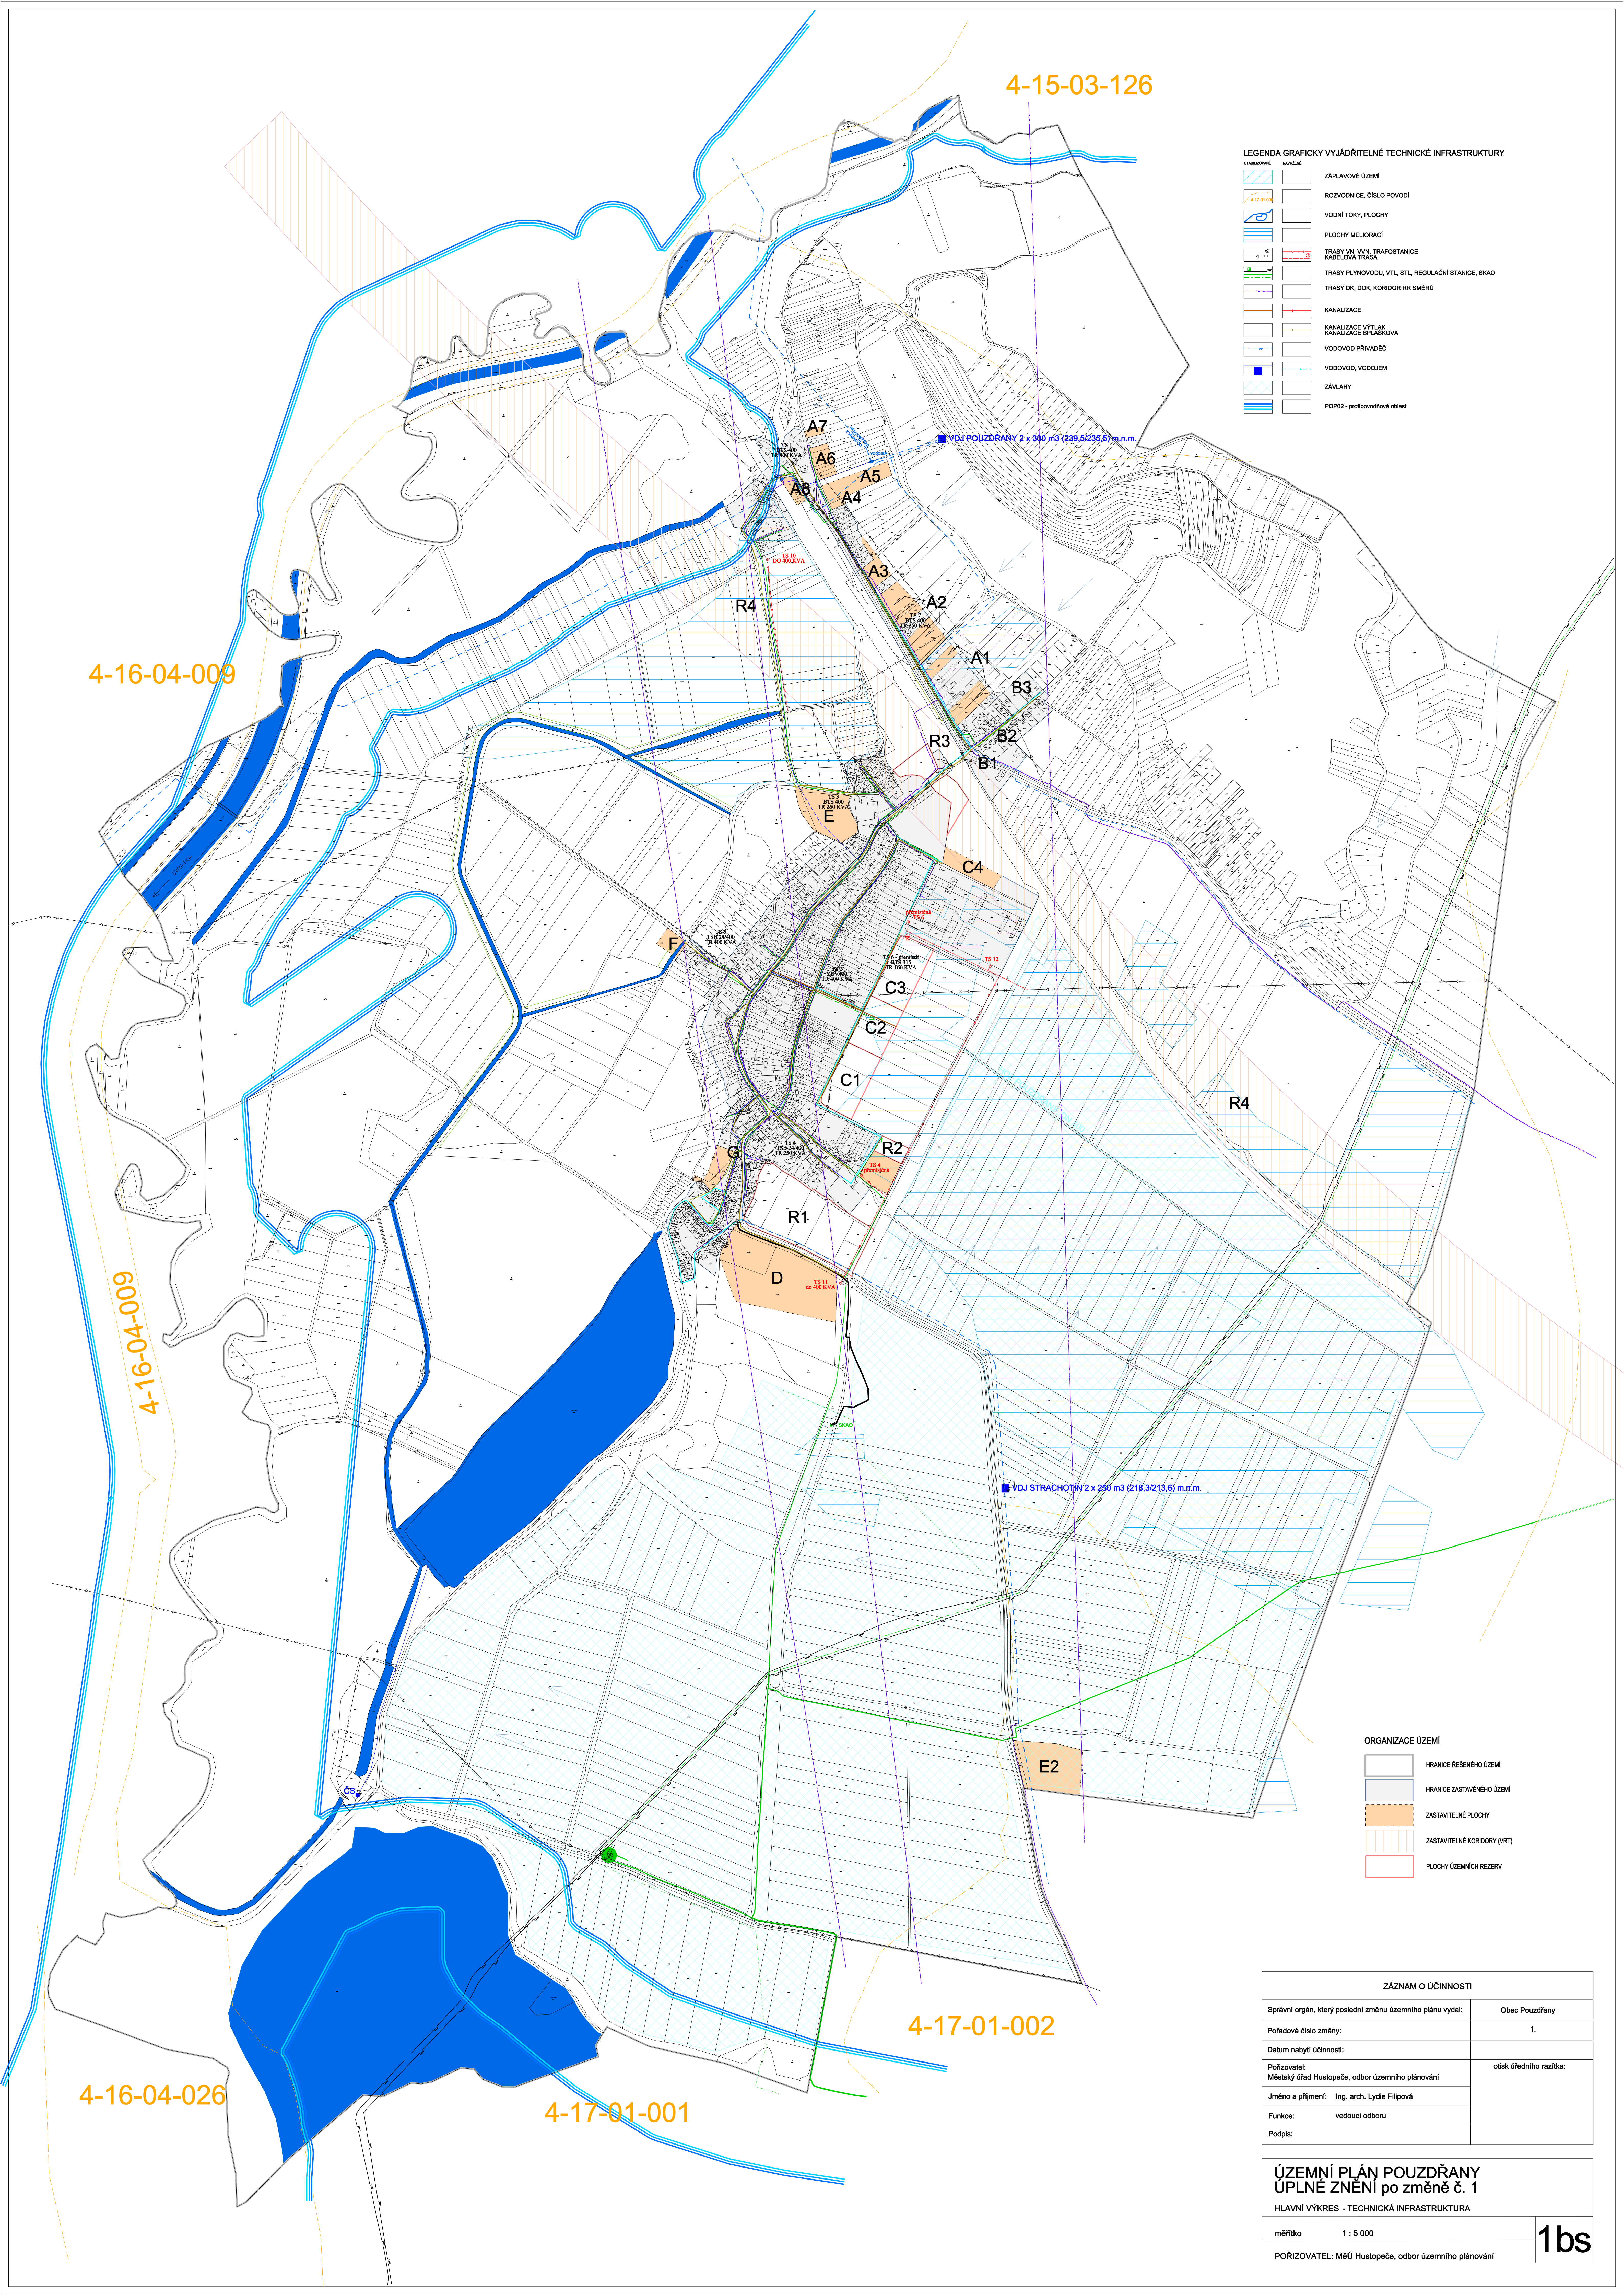

LEGENDA GRAFICKY VYJÁDRITELNÉ TECHNICKÉ INFRASTRUKTURY	
	ZÁPLAVOVÉ ÚZEMÍ
	ROZVOVNICE, ČÍSLO POVODÍ
	VODNÍ TOKY, PLOCHY
	PLOCHY MELIORACÍ
	TRASY VN, VVN, TRAFOSTANICE
	KABELOVÁ TRASA
	TRASY PLYNOVODU, VTL, STL, REGULAČNÍ STANICE, SKAO
	TRASY DK, DOK, KORIDOR RR SMĚRŮ
	KANALIZACE
	KANALIZACE VÝTLAK
	KANALIZACE SPLAŠKOVÁ
	VODOVOD PŘÍVADEČ
	VODOVOD, VODOJEM
	ZÁVLAHY
	POPI2 - protipovodňové oblast

ORGANIZACE ÚZEMÍ	
	HRANICE ŘEŠENÉHO ÚZEMÍ
	HRANICE ZASTAVĚNÉHO ÚZEMÍ
	ZASTAVITELNÉ PLOCHY
	ZASTAVITELNÉ KORIDORY (VRT)
	PLOCHY ÚZEMNÍCH REZERV

ZÁZNAM O ÚČINNOSTI	
Správní orgán, který poslední změnu územního plánu vydal:	Obec Pouzdřany
Pořadové číslo změny:	1.
Datum nabytí účinnosti:	otisk úředního razítka:
Pořizovatel: Městský úřad Hustopeče, odbor územního plánování	
Jméno a příjmení: Ing. arch. Lydie Filipová	
Funkce: vedoucí odboru	
Podpis:	

ÚZEMNÍ PLÁN POUZDŘANY
ÚPLNÉ ZNĚNÍ po změně č. 1

HLAVNÍ VÝKRES - TECHNICKÁ INFRASTRUKTURA

měřítko 1 : 5 000

POŘIZOVATEL: MěÚ Hustopeče, odbor územního plánování

1bs