
ÚPLNÉ ZNĚNÍ ÚZEMNÍHO PLÁNU

K Ř E P I C E

PO ZMĚNĚ č. 2

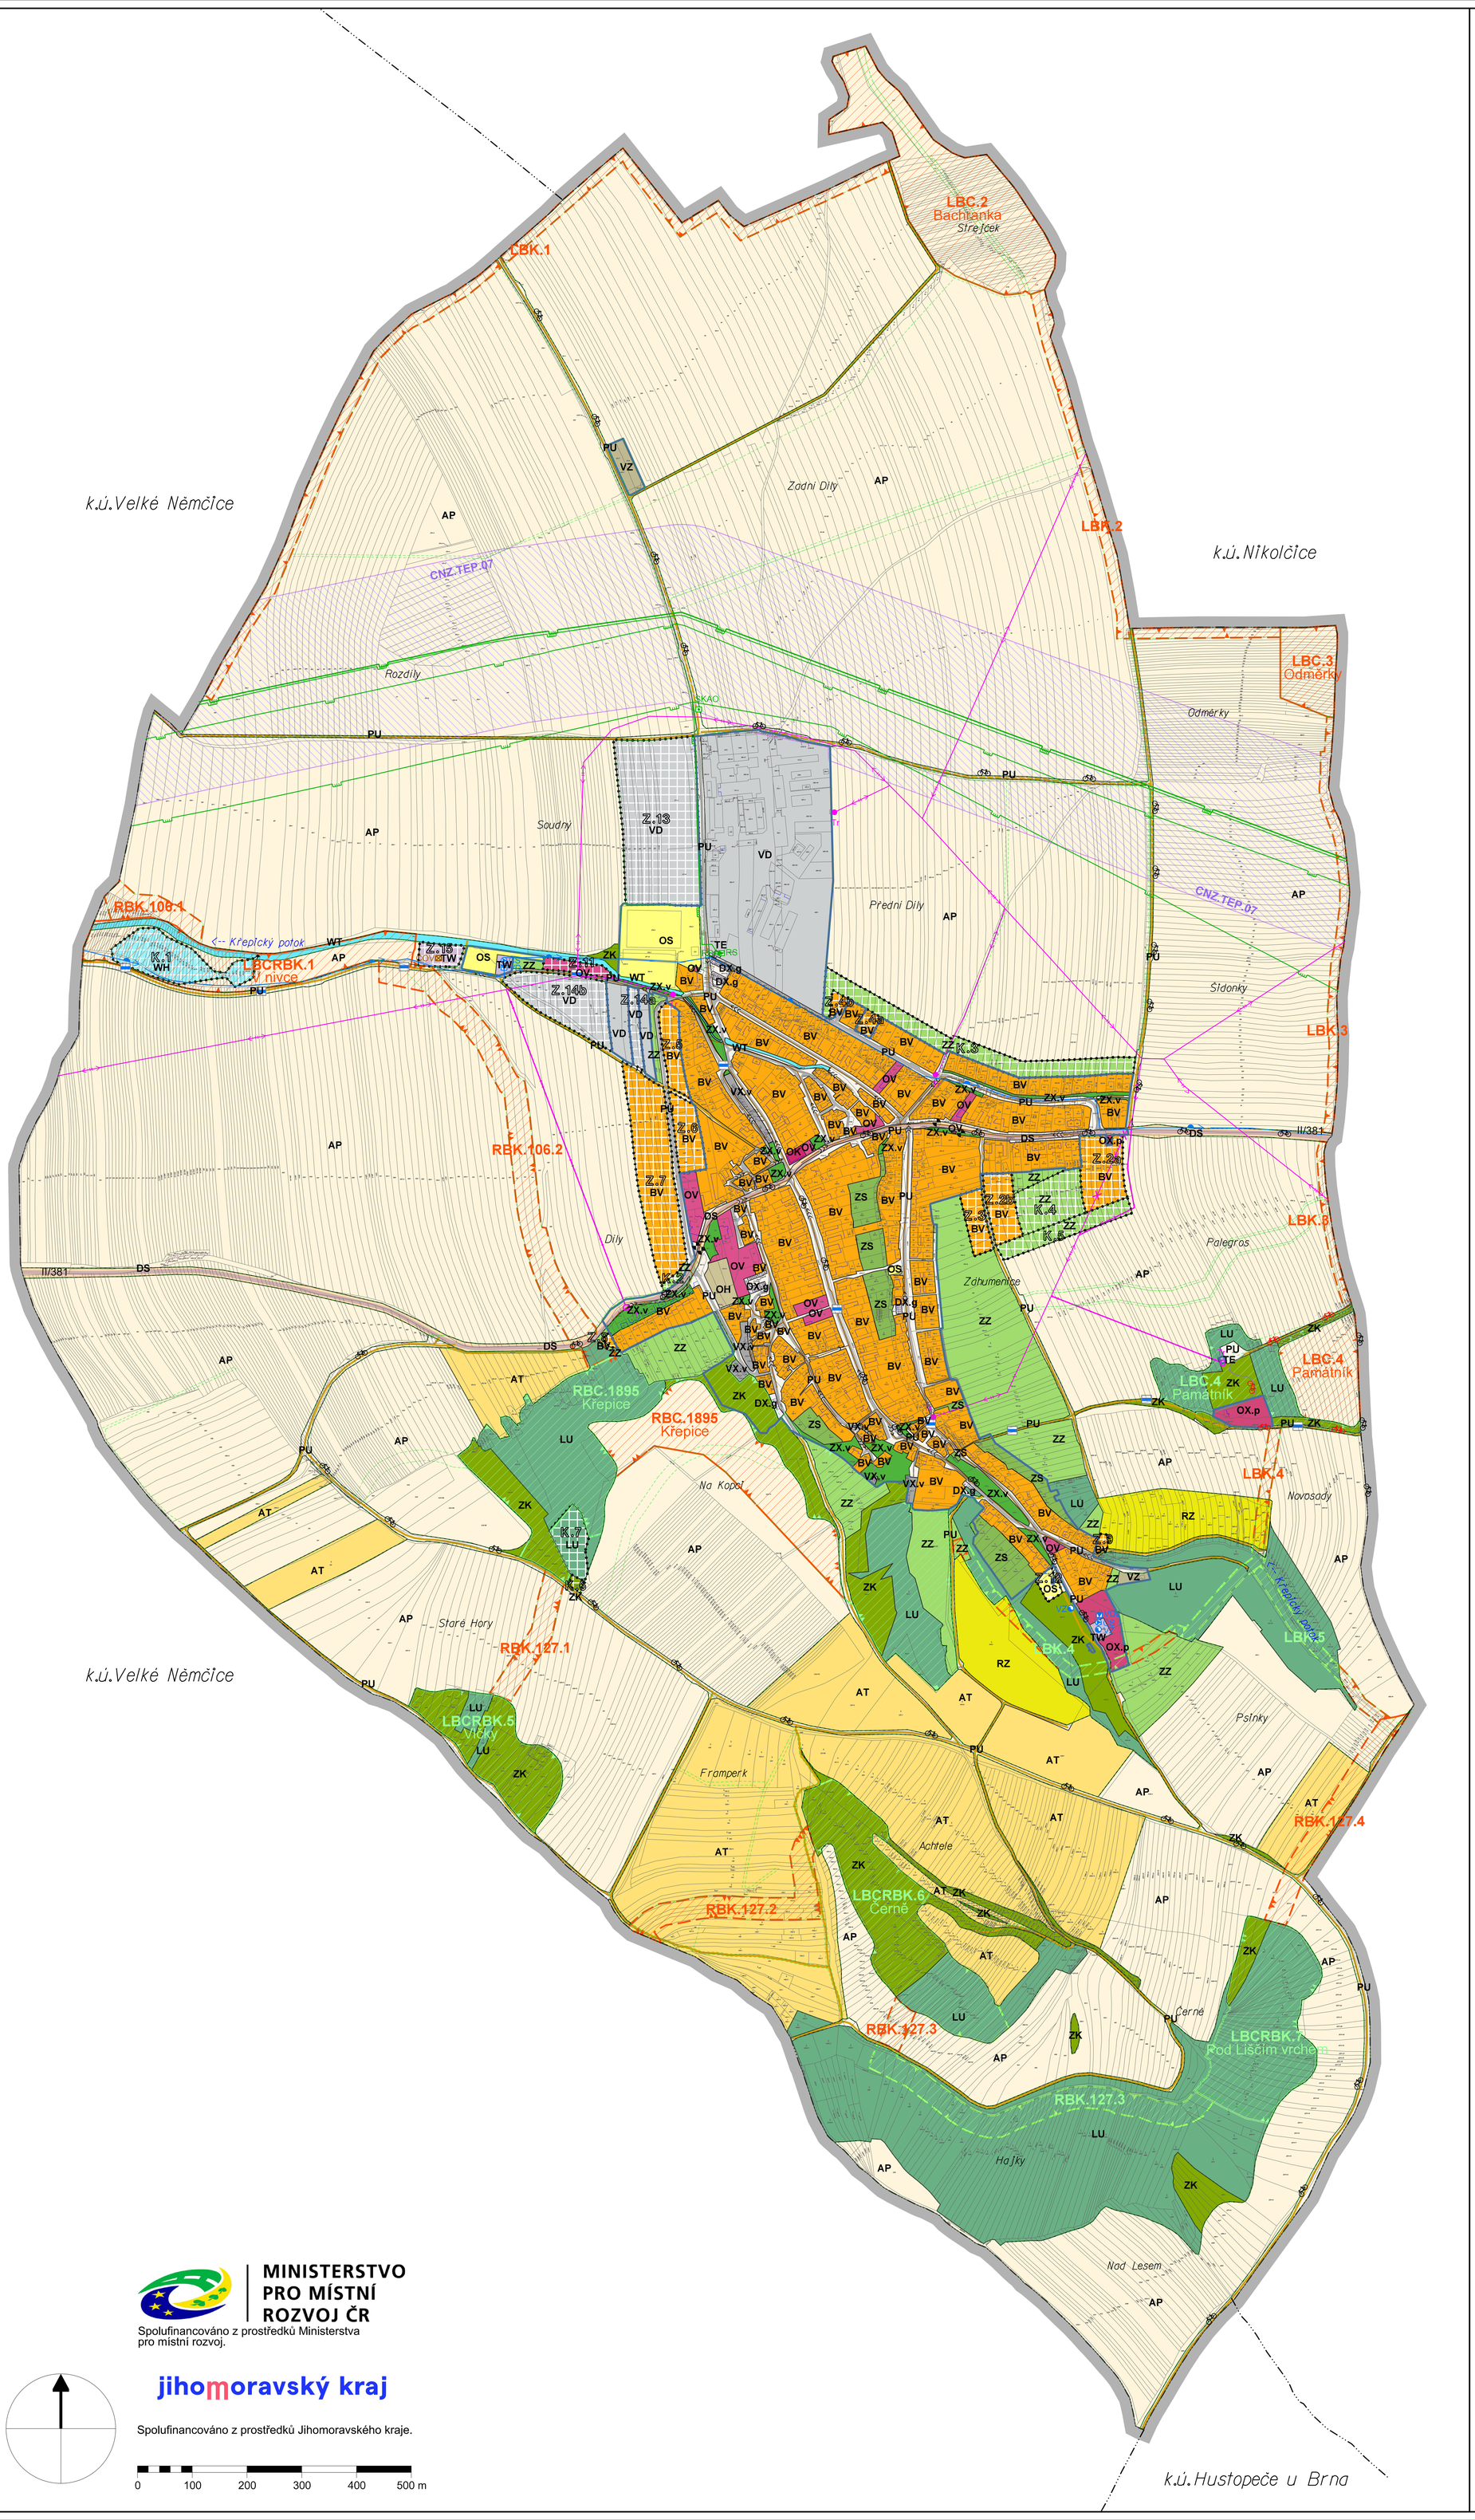

ZÁKLADNÍ ČLENĚNÍ

- hranice řešeného území
- hranice zastavěného území k 31.8.2023
- hranice katastrálních území
- zastavitelné plochy Z.2a,b, Z.3, Z.4a,b, Z.5-9, Z.11-13, Z.14a,b, Z.15
- plochy změn v krajině K.1-7

PLOCHY A KORIDORY V PŘEKRYVNÉM ZNAČENÍ

- koridor nad plochami s RZV vymezený z nadřazené dokumentace CNZ.TEP.07 pro vysokotlaký plynovod Brumovice - Uherčice

ÚZEMNÍ SYSTÉM EKOLOGICKÉ STABILITY V PŘEKRYVNÉM ZNAČENÍ KONCEPCE ZELENÉ INFRASTRUKTURY

stav	návrh	
RBC	RBC	regionální biocentrum
RBK	RBK	regionální biokoridor
LBC	LBC	lokální biocentrum
LBK	LBK	lokální biokoridor

URBANISTICKÁ KONCEPCE A KONCEPCE USPOŘÁDÁNÍ KRAJINY PLOCHY S ROZDÍLNÝM ZPŮSOBEM VYUŽITÍ

stav	návrh	
BV	BV	bydlení venkovské
RZ		rekreace - zahrádkářské osady
OV	OV	občanské vybavení veřejné
OK		občanské vybavení komerční
OS	OS	občanské vybavení - sport
OH		občanské vybavení - hřbitovy
OX.p		občanské vybavení jiné - památníky a poutní místa
VD	VD	výroba drobná a služby
VZ		výroba zemědělská a lesnická
VX.v		výroba jiná - vinné sklepy
TW	TW	vodní hospodářství
TE		energetika
DS		doprava silniční
DX.g		doprava jiná - řadové garáže
PU		veřejná prostranství všeobecná
ZZ	ZZ	zeleň - zahrady a sady
ZS		zeleň sídelní ostatní
ZK	ZK	zeleň krajinná
ZX.v		zeleň jiná - veřejná
AP		pole a trvalé travní porosty
AT		trvalé kultury
WT		vodní a vodních toků
	WH	vodohospodářské
LU	LU	lesní všeobecné

V návrhových plochách se připouští stávající způsob využití, který neznemožní navrženou změnu využití.

KONCEPCE DOPRAVNÍ INFRASTRUKTURY

- silnice II. třídy
- místní komunikace
- účelové komunikace
- pěší komunikace
- zastávky veřejné dopravy
- cyklistické trasy
- turistické trasy

KONCEPCE TECHNICKÉ INFRASTRUKTURY

- elektrické vedení VN 22 kV a trafostanice
- zrušení elektrického vedení VN 22 kV
- VTL plynovod nad 40 barů
- vysokotlaký VTL plynovod
- regulační stanice plynu
- zásobovací pitný vodovod
- vodojem
- vodní zdroj pitné vody
- čerpací stanice vodovodu
- hlavní stoky splaškové kanalizace
- čistička odpadních vod
- trasa Křepického potoka v jiných plochách

MAPOVÝ PODKLAD

- katastrální mapa
- slučkové čáry katastrální mapy
- schválený plán společných zařízení pozemkové úpravy (PSZ KPÚ)
- hranice druhů ploch vymezené podle PSZ KPÚ

ZÁZNAM O ÚČINNOSTI	
poslední změnu č. 2 vydal správní orgán: Zastupitelstvo obce KŘEPICE nabytí účinnosti změny č. 2:	
pořizovatel: Městský úřad HUSTOPEČE odbor územního plánování oprávněná úřední osoba: Ing. arch. Lydie Filipová vedoucí odboru podpis:	úřední razítko:

projektant: Ing. arch. Jiří Hála

2 HLAVNÍ VÝKRES

1 : 5 000

MINISTERSTVO PRO MÍSTNÍ ROZVOJ ČR
Spolufinancováno z prostředků Ministerstva pro místní rozvoj.

jihomoravský kraj
Spolufinancováno z prostředků Jihomoravského kraje.

0 100 200 300 400 500 m