


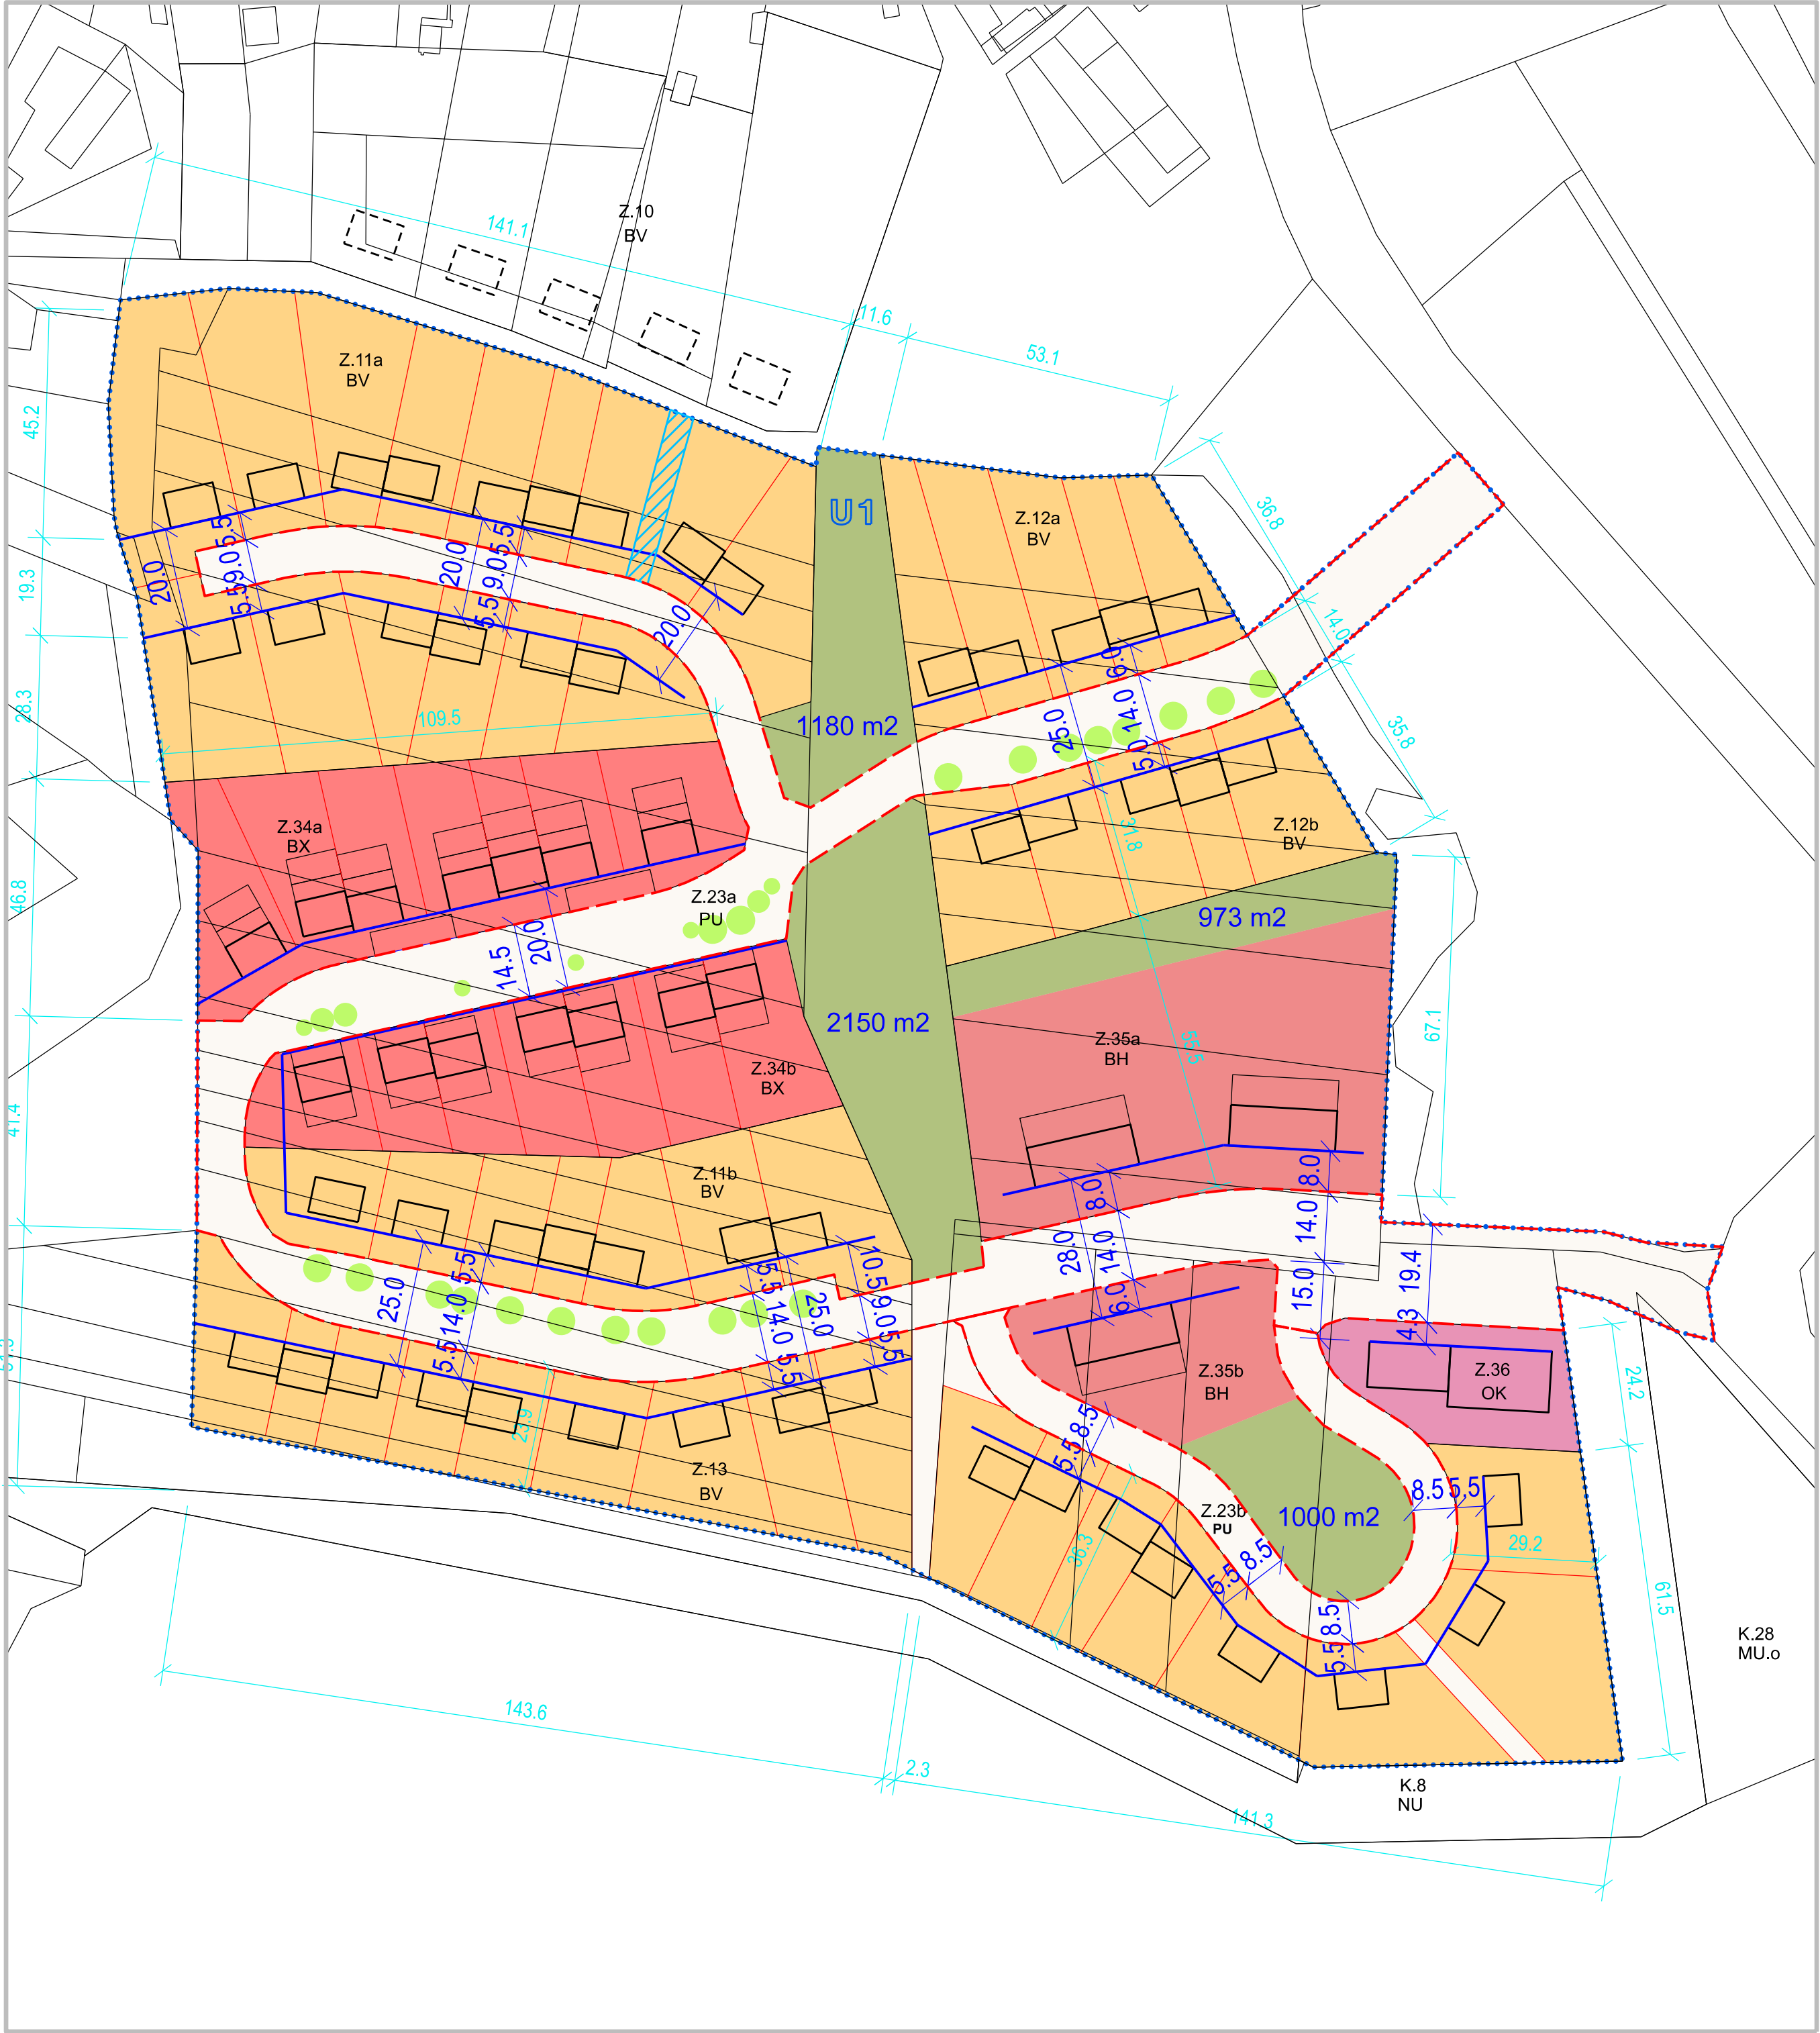

LEGENDA

U1

HRANICE ČÁSTI ÚZEMNÍHO PLÁNU S PRVKY REGULAČNÍHO PLÁNU

BV BYDLENÍ VENKOVSKÉ

BX BYDLENÍ JINÉ

BH BYDLENÍ HROMADNÉ

OK OBČANSKÉ VYBAVENÍ KOMERČNÍ

ZP ZELEŇ PARKOVÁ A PARKOVĚ UPRAVENÉ PLOCHY

PU VEŘEJNÍ PROSTRANSTVÍ VŠEOBECNÁ

ZÁVAZNÉ REGULAČNÍ PRVKY

20.4

814 m2

ULIČNÍ ČÁRA - HRANICE VEŘEJNEHO PROSTRANSTVÍ

STAVEBNÍ ČÁRA OTEVŘENÁ

ZÁVAZNÁ KÓTA

MINIMÁLNÍ PLOCHA POZEMKU

NEZASTAVITELNÝ KORIDOR PRO VEDENÍ INŽENÝRSKÝCH SÍTÍ

INFORMATIVNÍ ÚDAJE

20.4

Z.13 BV

HRANICE POZEMKŮ

ORIENTAČNÍ KÓTA

LINIOVÁ ZELEŇ VE VEŘEJNÉM PROSTRANSTVÍ

OZNAČENÍ PLOCHY DLE ÚZEMNÍHO PLÁNU

S

POŘIZOVATEL: Městský úřad Hustopeče, odbor územního plánování

DATUM ZPRACOVÁNÍ: 09/2025

VÝKRES:

VÝKRES ČÁSTÍ ÚZEMNÍHO PLÁNU
S PRVKY REGULAČNÍHO PLÁNU

1: 1 000

Č. VÝKRESU:

I.3

ZÁZNAM O ÚČINNOSTI

Správní orgán, který územní plán vydal:
Zastupitelstvo obce Nikolčice

Datum nabytí účinnosti:

Pořizovatel:
Městský úřad Hustopeče, odbor územního plánování

Oprávněná úřední osoba: Ing. arch. Lydie Filipová

Funkce:
vedoucí odboru územního plánování

Podpis:

(otisk úředního razítka)