


ŠAKVICE

regulační plán rekreační oblasti

ZMĚNA č.1

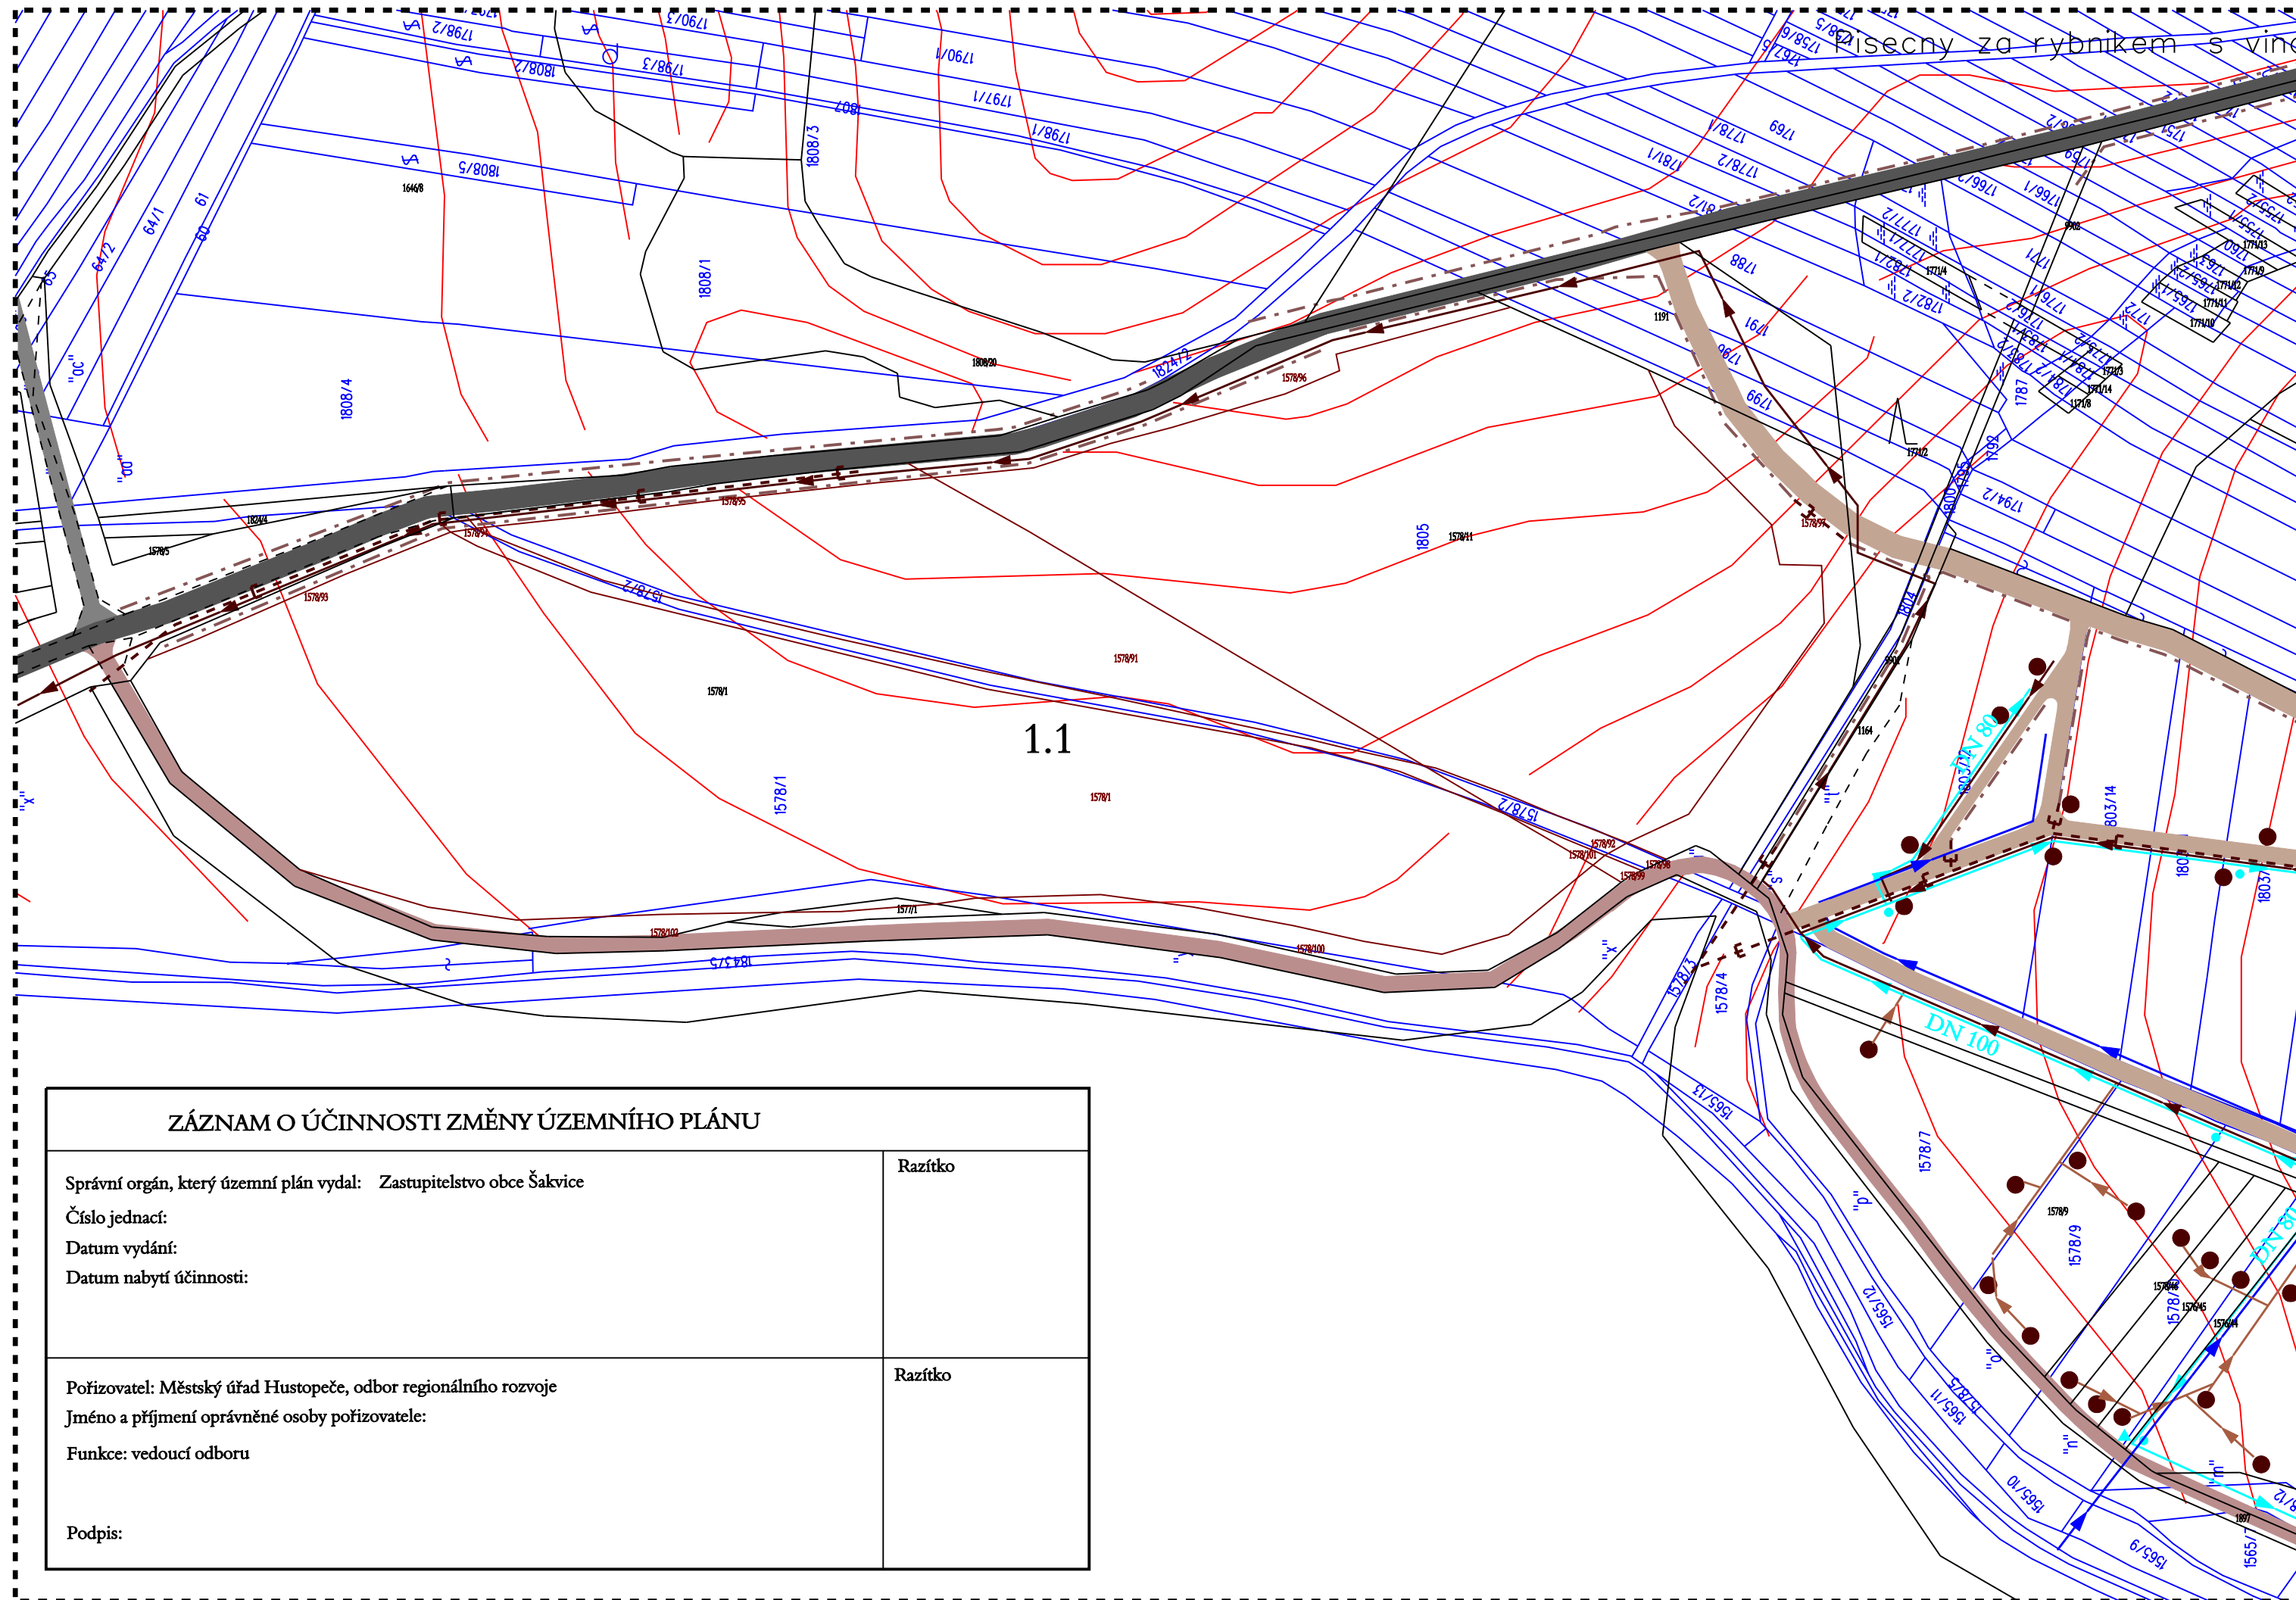


stav	návrh	
		vodovodní řady zásobovací
		významné vodovodní přípojky
		užitkový vodovod
		požární hydranty
		pítka
		kanalizace splašková tlaková
		kanalizace dešťová gravitační
		záchytné jímky s čerpacím zař.
		sdrúžené kanalizační přípojky tlakové
		záchytné rigoly na dešťovou vodu
		místní komunikace - sběrná
		stávající nábrežní komunikace
		místní komunikace - obslužné
	1.1	označení plochy
		hranice řešeného území

PŘEHLED ZMĚN REGULAČNÍHO PLÁNU
 1.1 Návrh Ve - výroba elektrické energie (fotovoltaické elektrárny)
 1.2 Zrušení omezení platnosti RP RO Šakvice

ZÁZNAM O ÚČINNOSTI ZMĚNY ÚZEMNÍHO PLÁNU

Správní orgán, který územní plán vydal: Zastupitelstvo obce Šakvice	Razítko
Číslo jednací:	
Datum vydání:	
Datum nabytí účinnosti:	
Pořizovatel: Městský úřad Hustopeče, odbor regionálního rozvoje	Razítko
Jméno a příjmení oprávněné osoby pořizovatele:	
Funkce: vedoucí odboru	
Podpis:	

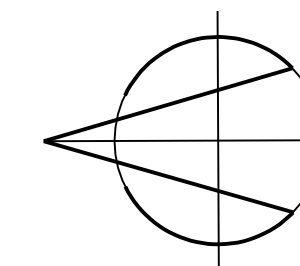

TECHNICKÁ INFRASTRUKTURA
 VODNÍ HOSPODÁŘSTVÍ

1: 2 000

Pořizovatel: Městský úřad Hustopeče, odbor regionálního rozvoje
 Projektant: AR projekt, s.r.o., Hvizdoslavova 1183/29a, 627 00 Brno
 Datum zpracování: 05/2009



Vedoucí projektant:
 Ing. arch. Milan Hučfk

Vypracovali: Ing. arch. Milan Hučfk
 Ing. arch. Gabriela Cikánová Konečná

2