


ŠAKVICE

regulační plán rekreační oblasti

ZMĚNA č.1

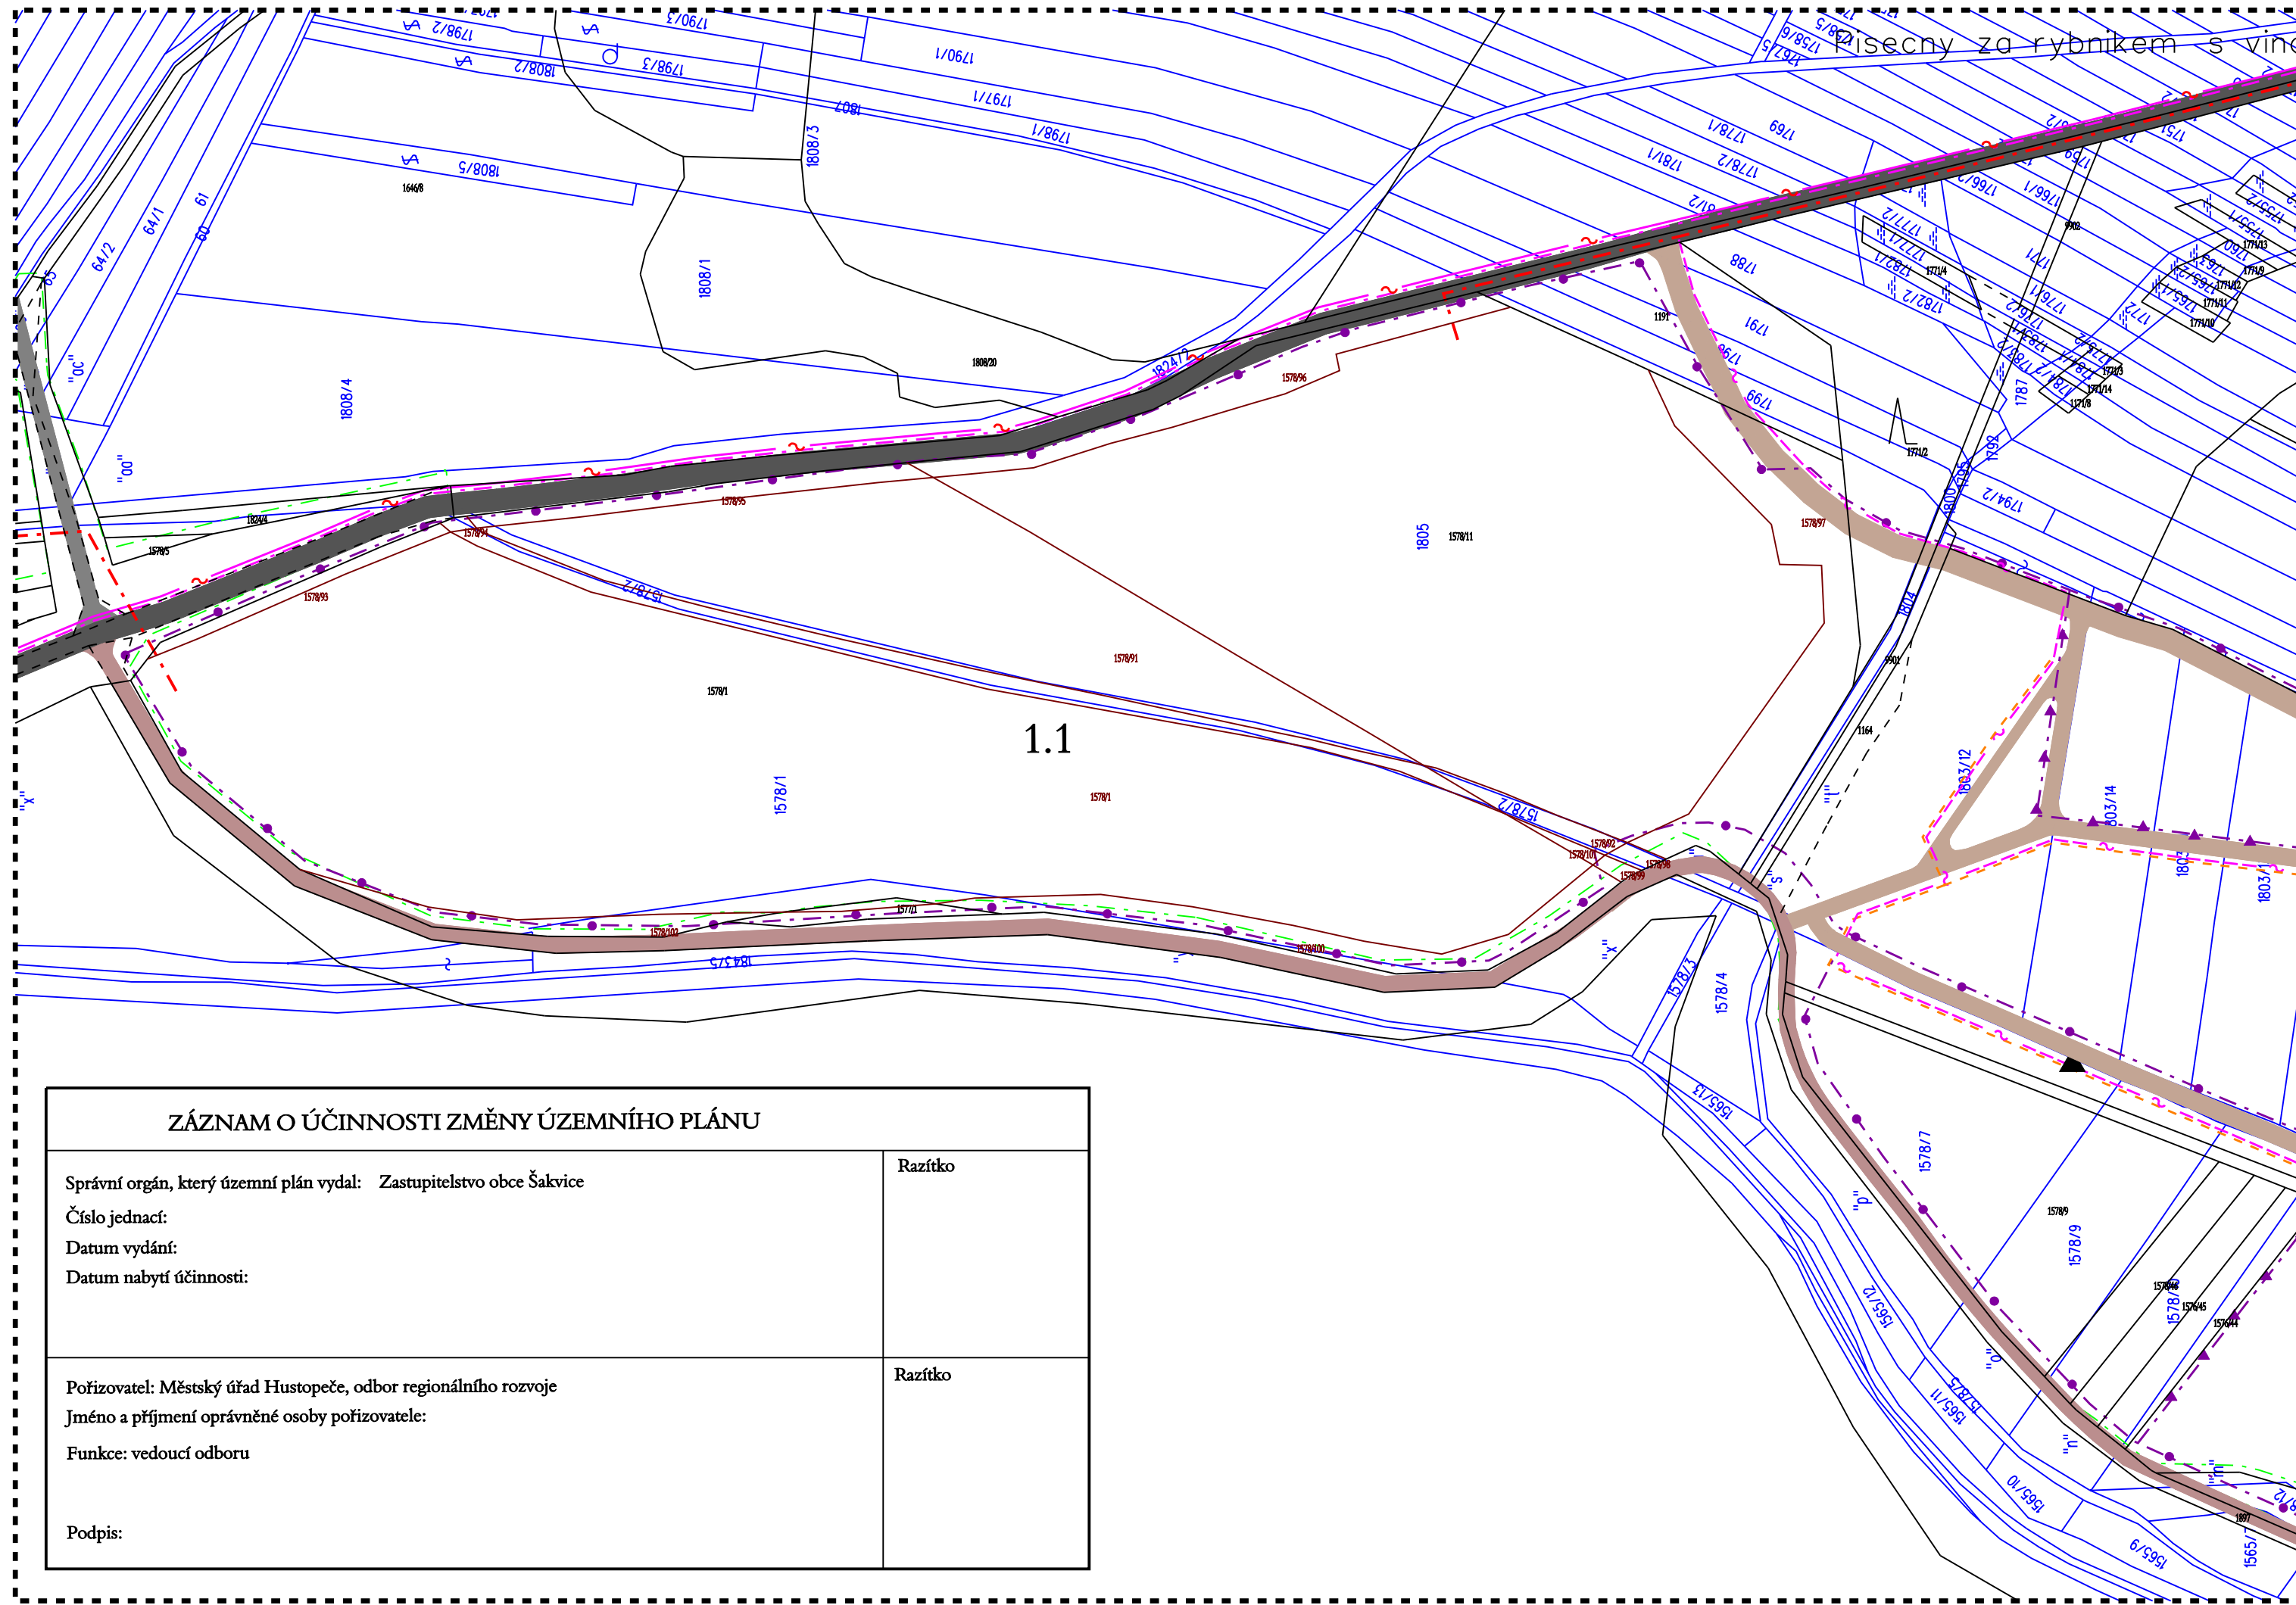

ZÁZNAM O ÚČINNOSTI ZMĚNY ÚZEMNÍHO PLÁNU

Správní orgán, který územní plán vydal: Zastupitelstvo obce Šakvice

Razítko

Číslo jednací:

Datum vydání:

Datum nabytí účinnosti:

Pořizovatel: Městský úřad Hustopeče, odbor regionálního rozvoje

Jméno a příjmení oprávněné osoby pořizovatele:

Funkce: vedoucí odboru

Razítko

Podpis:

stav	návrh	
		elektrické vedení VN - kabelové
		elektrické vedení NN - kabelové
		trafostanice VN/NN
		veřejné osvětlení kabelové
		osvětlovací tělesa parková nízká
		osvětlovací tělesa uliční vysoká
		sdělovací kabely
		dálkové optické kabely
		ochranná pásma
		místní komunikace - sběrná
		dopravně zklidněná nábrežní komunikace
		místní komunikace - obslužné
		doporučená stanoviště velkoobjemových kontejnerů
	1.1	označení plochy
		hranice řešeného území

PŘEHLED ZMĚN REGULAČNÍHO PLÁNU

1.1 Návrh Ve - výroba elektrické energie (fotovoltaické elektrárny)

1.2 Zrušení omezení platnosti RP RO Šakvice

TECHNICKÁ INFRASTRUKTURA ENERGETIKA, SPOJE, ODPADY

1: 2 000

Pořizovatel: Městský úřad Hustopeče, odbor regionálního rozvoje
Projektant: AR projekt, s.r.o., Hviezdoslavova 1183/29a, 627 00 Brno
Datum zpracování: 05/2009



Vedoucí projektant:
Ing. arch. Milan Hučík

Vypracovali: Ing. arch. Milan Hučík
Ing. arch. Gabriela Cikánová Konečná

3

