


# ŠAKVICE


## regulační plán rekreační oblasti

ZMĚNA č.1

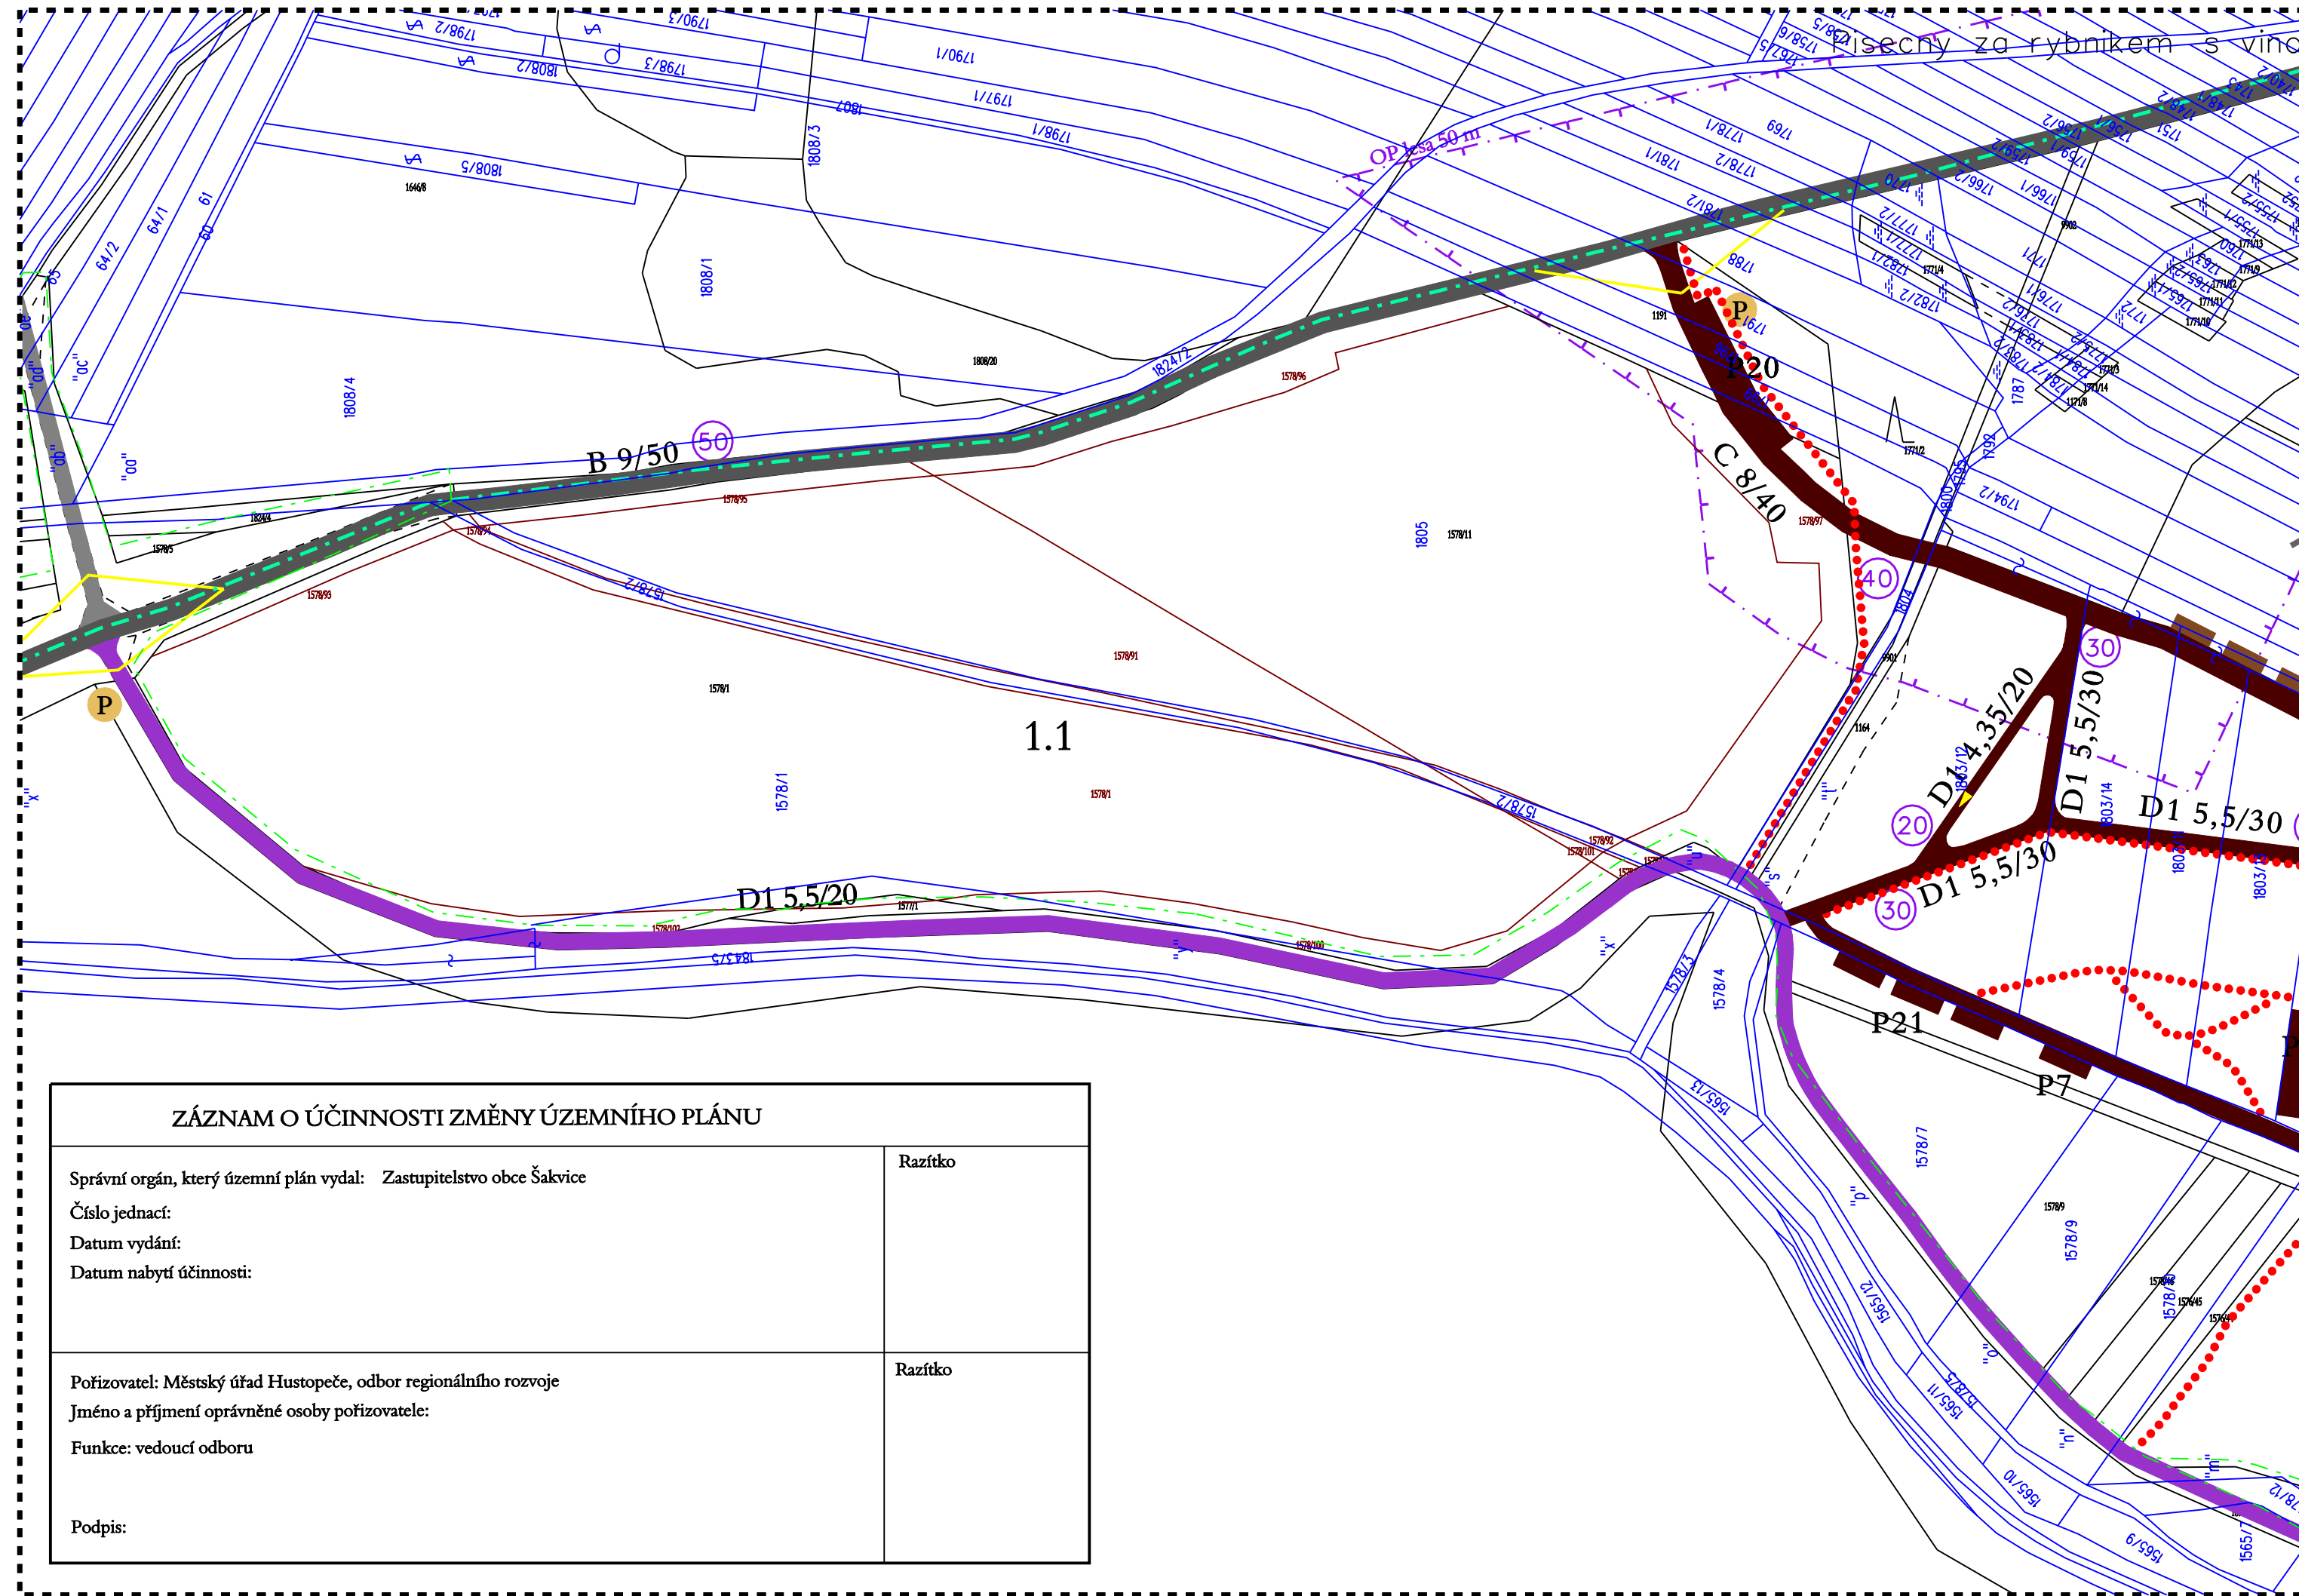

stav	návrh	
		místní komunikace - sběrná
		místní komunikace - obslužné
		dopravně zklidněná nábrežní komunikace
		zastávky
		parkoviště (počet stání)
		rozhledové trojúhelníky
		maximální povolená rychlost (v km) v jednotlivých úsecích komunikací
		dej přednost v jízdě
		jednosměrné komunikace
		funkční skupiny a kategorie komunikací
		hlavní trasy pro pěší
		cyklistické stezky
		ochranná pásma
		označení plochy
		hranice řešeného území

PŘEHLED ZMĚN REGULAČNÍHO PLÁNU  
 1.1 Návrh Ve - výroba elektrické energie (fotovoltaické elektrárny)  
 1.2 Zrušení omezení platnosti RP RO Šakvice

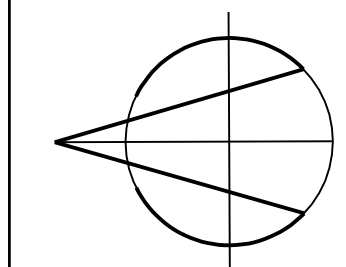

VÝKRES DOPRAVY

1: 2 000

Pořizovatel: Městský úřad Hustopeče, odbor regionálního rozvoje		 projekt, s.r.o.
Projektant: AR projekt, s.r.o., Hvězdoslavova 1183/29a, 627 00 Brno		
Datum zpracování: 05/2009		
Vedoucí projektant: Ing. arch. Milan Hučík	Vypracovali: Ing. arch. Milan Hučík Ing. arch. Gabriela Cikánová Konečná	4

ZÁZNAM O ÚČINNOSTI ZMĚNY ÚZEMNÍHO PLÁNU	
Správní orgán, který územní plán vydal: Zastupitelstvo obce Šakvice	Razítko
Číslo jednací:	
Datum vydání:	
Datum nabytí účinnosti:	
Pořizovatel: Městský úřad Hustopeče, odbor regionálního rozvoje	Razítko
Jméno a příjmení oprávněné osoby pořizovatele:	
Funkce: vedoucí odboru	
Podpis:	