



# MORKŮVKY

## ÚZEMNÍ PLÁN

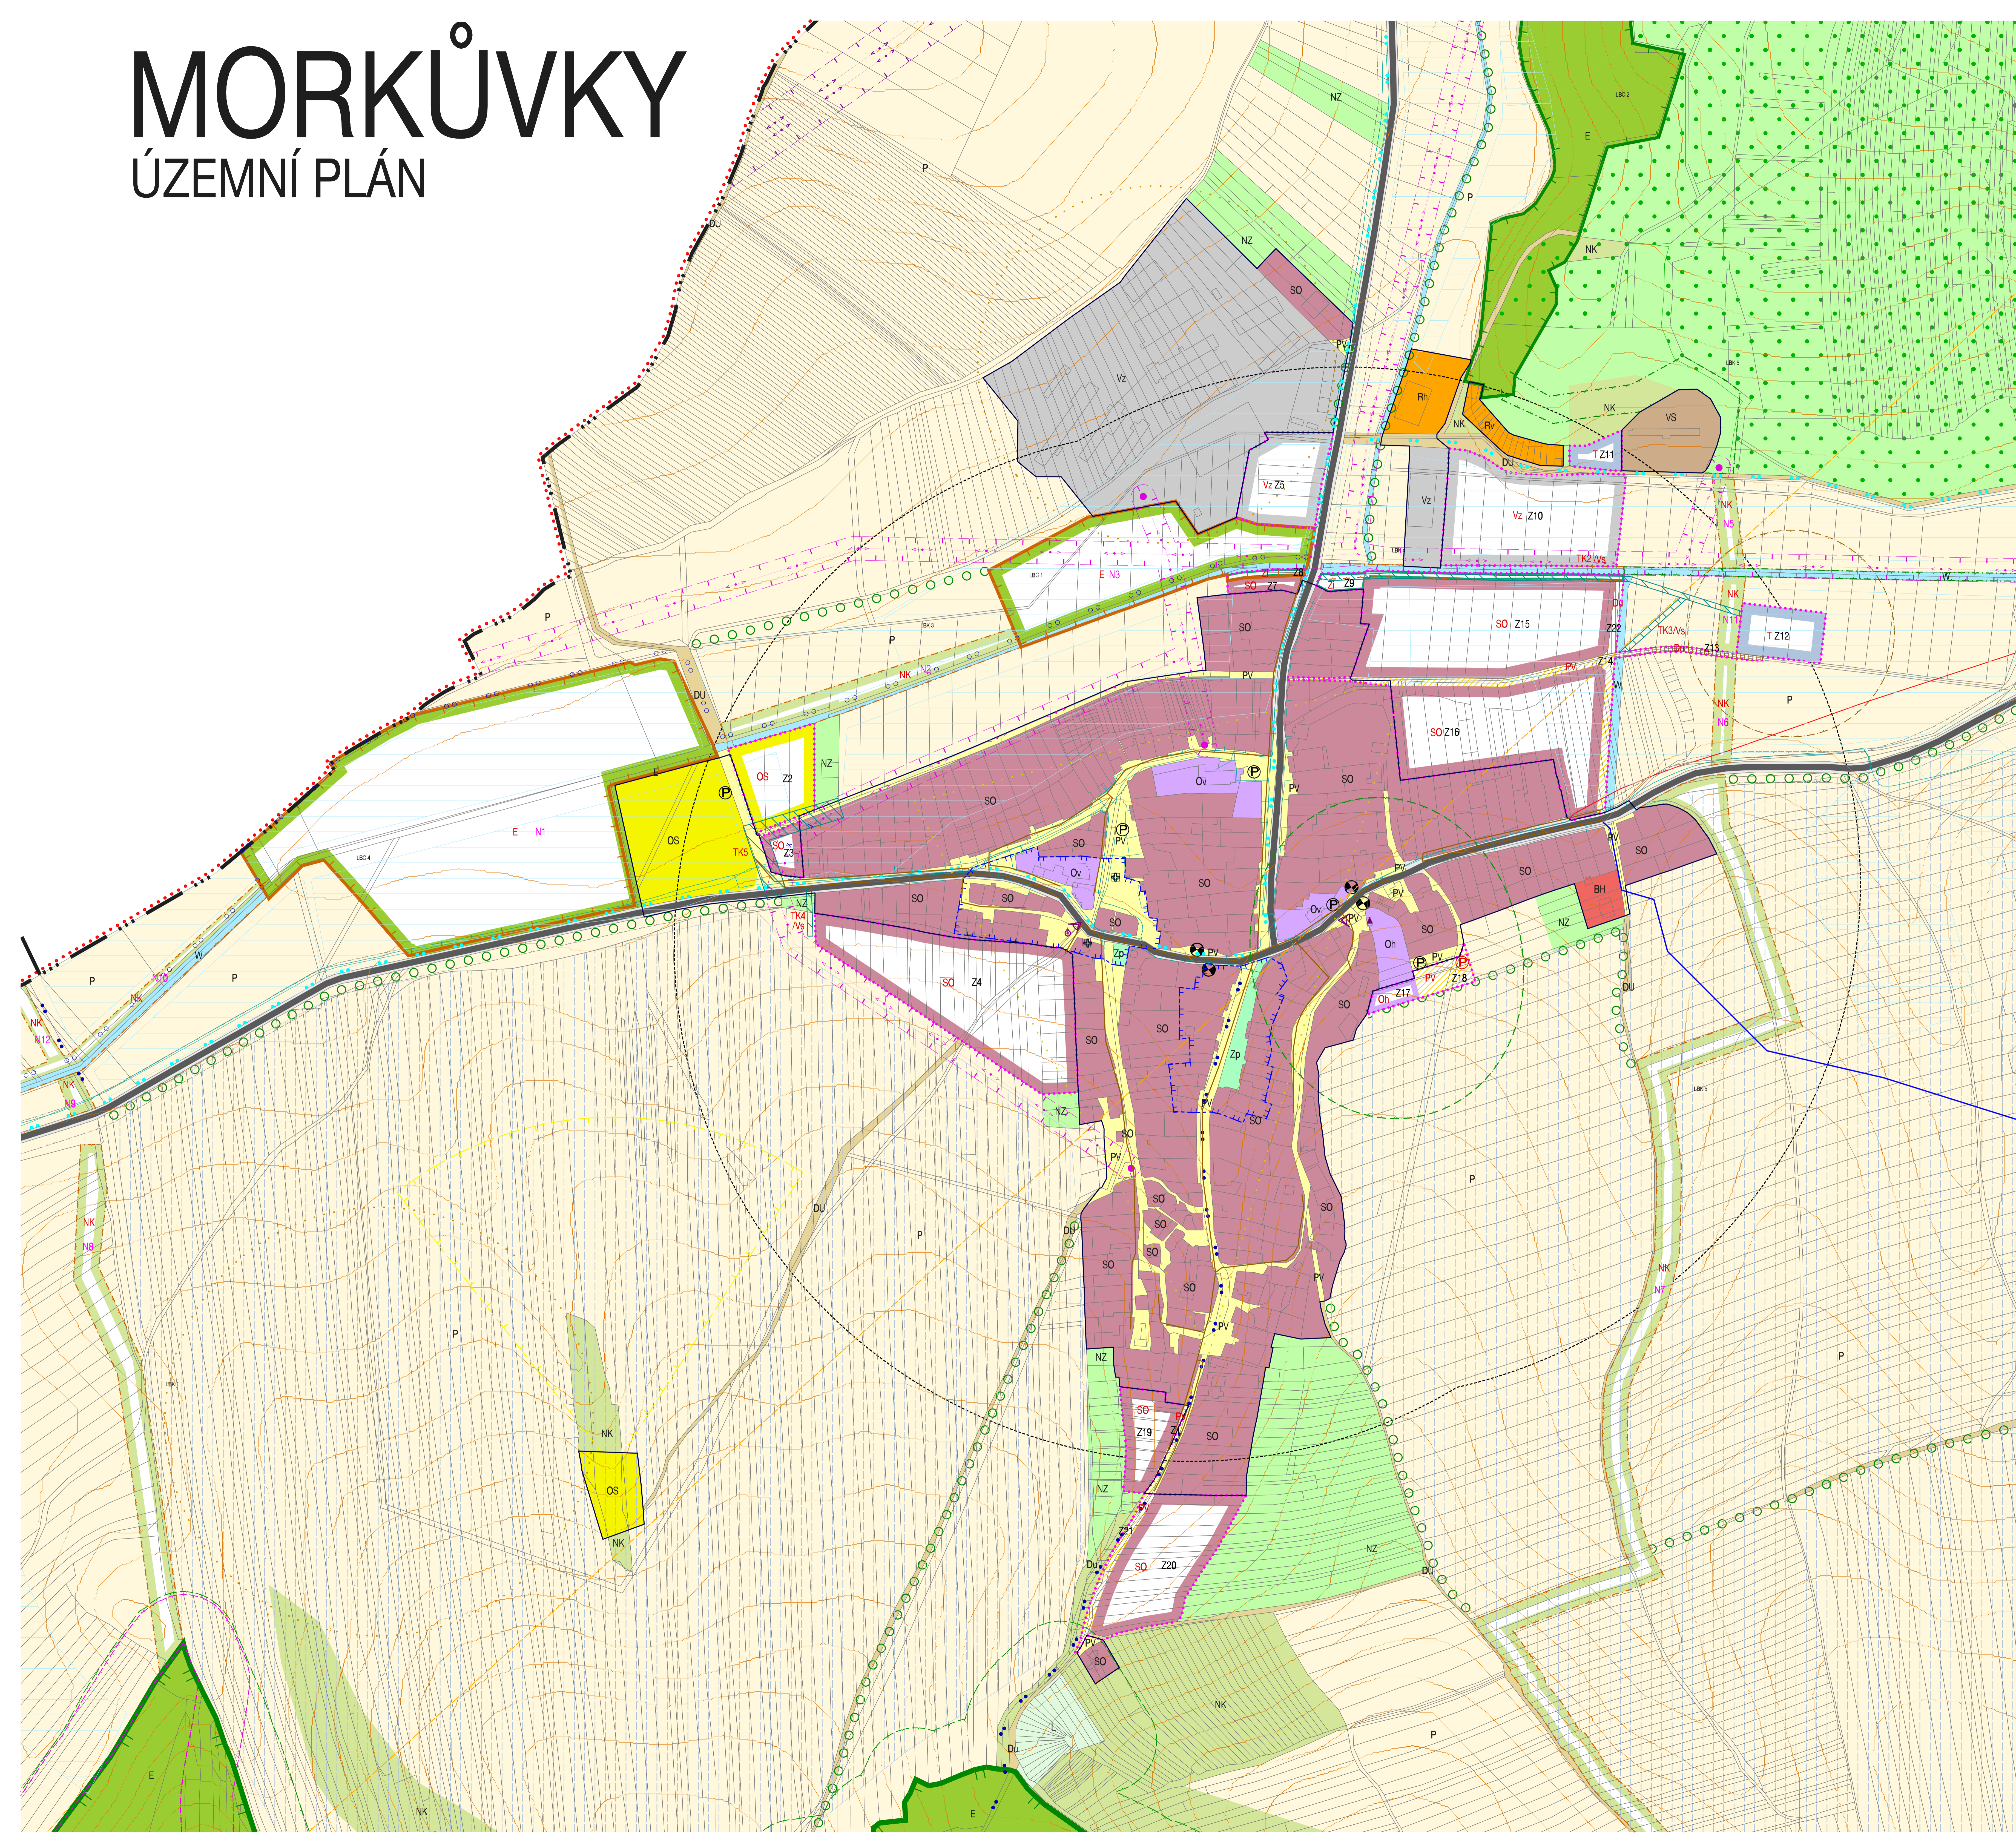

HRANICE, IDENTIFIKACE	
[Symbol]	HRANICE ŘEŠENÉHO ÚZEMÍ
[Symbol]	HRANICE KATASTRÁLNÍHO ÚZEMÍ
[Symbol]	ZASTAVĚNÉ ÚZEMÍ K 31. 1. 2011
[Symbol]	ZASTAVITELNÉ PLOCHY
[Symbol]	IDENTIFIKACE PLOCH ZMĚN V KRAJINĚ
URBANISTICKÁ KONCEPCE, KONCEPCE USPOŘÁDÁNÍ KRAJINY	
PLOCHY S ROZDÍLNÝM ZPŮSOBEM VYUŽITÍ	
[Symbol]	SYMBOLIZACE PLOCHY
[Symbol]	PLOCHY ZMĚN
PLOCHY BYDLENÍ	
BH	PLOCHY HRADNĚNÉHO BYDLENÍ
PLOCHY SMÍŠENÉ OBYTNÉ	
SO	ZASTAVITELNÉ PLOCHY
PLOCHY REKREACE	
Rh	REKREACE HRADNĚNÁ
Rv	VÍVNĚ SKLÍPÍ
PLOCHY OBČANSKÉHO VYBAVENÍ	
Ov	OBČANSKÉ VYBAVENÍ VEŘEJNÉ
Oh	VEŘEJNÁ POHRÉBISTĚ
OS	SPORT
PLOCHY VEŘEJNÝCH PROSTRANSTVÍ	
PV	ROPOVOD
PLOCHY SIDELNÍ ZELENĚ	
Zp	VEŘEJNÁ ZELEN PÁROVÁ
Zi	VEŘEJNÁ ZELEN OBTANĚNÁ
PLOCHY SMÍŠENÉ VÝROBNÍ	
VS	VEŘEJNÉ PROSPĚŠNÉ STAVBY
PLOCHY VÝROBY A SKLADOVÁNÍ	
Vz	ZEMĚLŠKÁ VÝROBA
PLOCHY DOPRAVNÍ INFRASTRUKTURY	
Ds	SILNIČNÍ DOPRAVA
Du	ÚČELOVÉ KOMUNIKACE STEZKY PRO PEŠÁKY CYKLISTY
PLOCHY TECHNICKÉ INFRASTRUKTURY	
T	TELEKOMUNIKACE
PLOCHY VODNÍ A VODOHOSPODÁRSKÉ	
W	ROPOVOD
PLOCHY PŘÍRODNÍ	
E	VEŘEJNÉ PROSPĚŠNÉ STAVBY
PLOCHY ZEMĚLŠKÉ	
P	VEŘEJNÉ PROSPĚŠNÉ STAVBY
PLOCHY LESNÍ	
L	VEŘEJNÉ PROSPĚŠNÉ STAVBY
NK	PLOCHY SMÍŠENÉ NEZASTAVĚNÉHO ÚZEMÍ - KRAJINNÁ ZELEN
NZ	PLOCHY SMÍŠENÉ NEZASTAVĚNÉHO ÚZEMÍ - ZEMĚLŠKÁ

OCHRANA A ROZVOJ HDNOSTI ÚZEMÍ	
[Symbol]	ÚZEMÍ ZÁSOBNÍHO VÝZNAMU PRO OCHRANU HDNOSTI
[Symbol]	HISTORICKÝ VÝZNAMNÝ STAVĚNÝ - DROBNÁ ARCHITECTURA POKRAJKY
[Symbol]	STAVĚNÝ DOMINANTY
[Symbol]	VÝZNAMNÝ POHLED
[Symbol]	BEZPEČNOSTNÍ PÁSMO VEŘEJNÉHO POHRÉBISTĚ
OCHRANA ZDRAVÝCH ŽIVOTNÍCH PODMÍNEK	
[Symbol]	OPROSTĚNÝ PROSTOR STŘELNICE
[Symbol]	PÁSMO OCHRANY PROSTŘEDÍ KOLEM ÚJOU
KONCEPCE DOPRAVNÍ INFRASTRUKTURY	
[Symbol]	SILNICE III. TŘÍDY A HLAVNÍ OBŠLEDNÉ KOMUNIKACE
[Symbol]	PARKOVISTE
[Symbol]	CYKLISTICKÉ TRASY
[Symbol]	CYKLISTICKÉ TRASY - ÚZEMNÍ REZERVA
[Symbol]	ZASTAVKY VEŘEJNÉ DOPRAVY
[Symbol]	LEŽEČNÍKOVY DOSTUPNOSTI 100 M
KONCEPCE TECHNICKÉ INFRASTRUKTURY	
[Symbol]	KORIDORY PRO TECHNICKOU INFRASTRUKTURU / IDENTIFIKACE KORIDORŮ
[Symbol]	PLOCHY PRO ŘEŠENÍ PROPOVOVÝCH OPATŘENÍ
[Symbol]	HLAVNÍ VODOODVODNĚNÍ
[Symbol]	KANALIZACE
[Symbol]	STYL PLYNOVODŮ - PŘÍVODNÍ ŘADY
[Symbol]	NADEZNÍ VEDENÍ VN
[Symbol]	NADEZNÍ VEDENÍ VN TRAFOSTANICE / NADEZNÍ VEDENÍ VN ZRUŠENÍ
[Symbol]	ROPOVOD
VEŘEJNÉ PROSPĚŠNÉ STAVBY	
[Symbol]	VEŘEJNÉ PROSPĚŠNÉ STAVBY
[Symbol]	VEŘEJNÉ PROSPĚŠNÉ OPATŘENÍ
ÚZEMNÍ SYSTÉM EKOLOGICKÉ STABILITY	
[Symbol]	LOKALNÍ
[Symbol]	REGIONÁLNÍ
[Symbol]	MÍSTNÍ BIOKORIDOR
[Symbol]	REGIONÁLNÍ BIOCENTRUM
[Symbol]	MÍSTNÍ BIOCENTRUM
LIMITY VYUŽITÍ ÚZEMÍ	
[Symbol]	NEODVĚKOVÝ KULTURNÍ PAMÁTKA - BOŽÍ MĚŠKA
[Symbol]	VÁLČEKÉ HRADY
[Symbol]	ÚZEMÍ S ARCHEOLOGICKÝMI NÁLEZY - TYP 1
[Symbol]	ÚZEMÍ S ARCHEOLOGICKÝMI NÁLEZY - TYP 2
[Symbol]	ZVLÁŠTĚ CHRÁNĚNÉ ÚZEMÍ
[Symbol]	PÁSMO 50 M OD OCHRANĚ LESA
[Symbol]	OCHRANĚNÉ SILNIČNÍ PÁSMO
[Symbol]	OCHRANĚNÉ PÁSMO NADEZNÍHO VEDENÍ EL. ENERIE VN
[Symbol]	OCHRANĚNÉ PÁSMO NADEZNÍHO VEDENÍ EL. ENERIE VN
[Symbol]	OCHRANĚNÉ PÁSMO TELEKOMUNIKAČNÍHO ZÁŘEZNÍ
[Symbol]	BEZPEČNOSTNÍ PÁSMO TANKOVISTĚ
[Symbol]	MEJOPRAČE
[Symbol]	VÍVNĚ TRATE

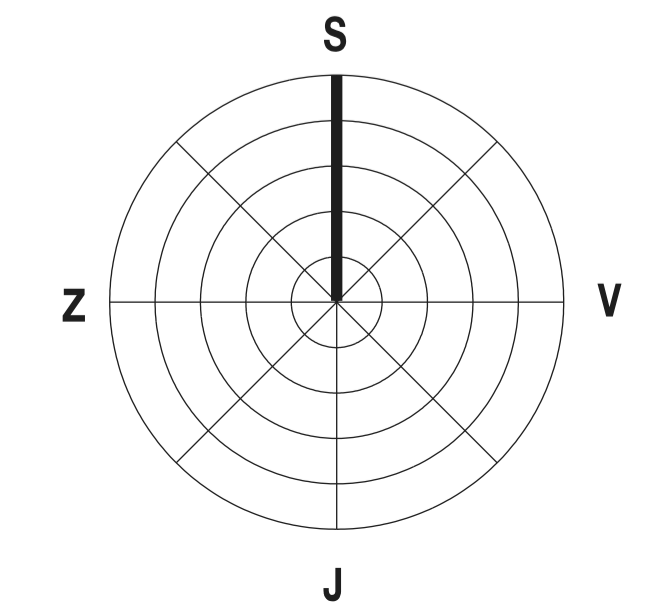

**KOORDINAČNÍ VÝKRES - VÝŘEZ**

ÚZEMNÍ PLÁN MORKŮVKY  
 EVIDENČNÍ ČÍSLO: 210-001-381  
 ZHOTOVITEL: URBANISTICKÉ STŘEDISKO BRNO, SPOL. S R. O.  
 PROJEKTANT: ING. ARCH. V. CZERNÝ, ING. ARCH. M. HÁRDLOVA, ING. P. VESELY, MGR. K. HODVÍČKA, ING. J. HŘIVŮR  
 PORADOVATEL: MĚSTSKÝ ÚŘAD HISTORIE  
 MĚRITKO: 1:2 000  
 DATUM: BŘEZEN 2011

**USB**  
 územní plánování

**11.2**