ÚZEMNÍ PLÁN
K O B Y L Í

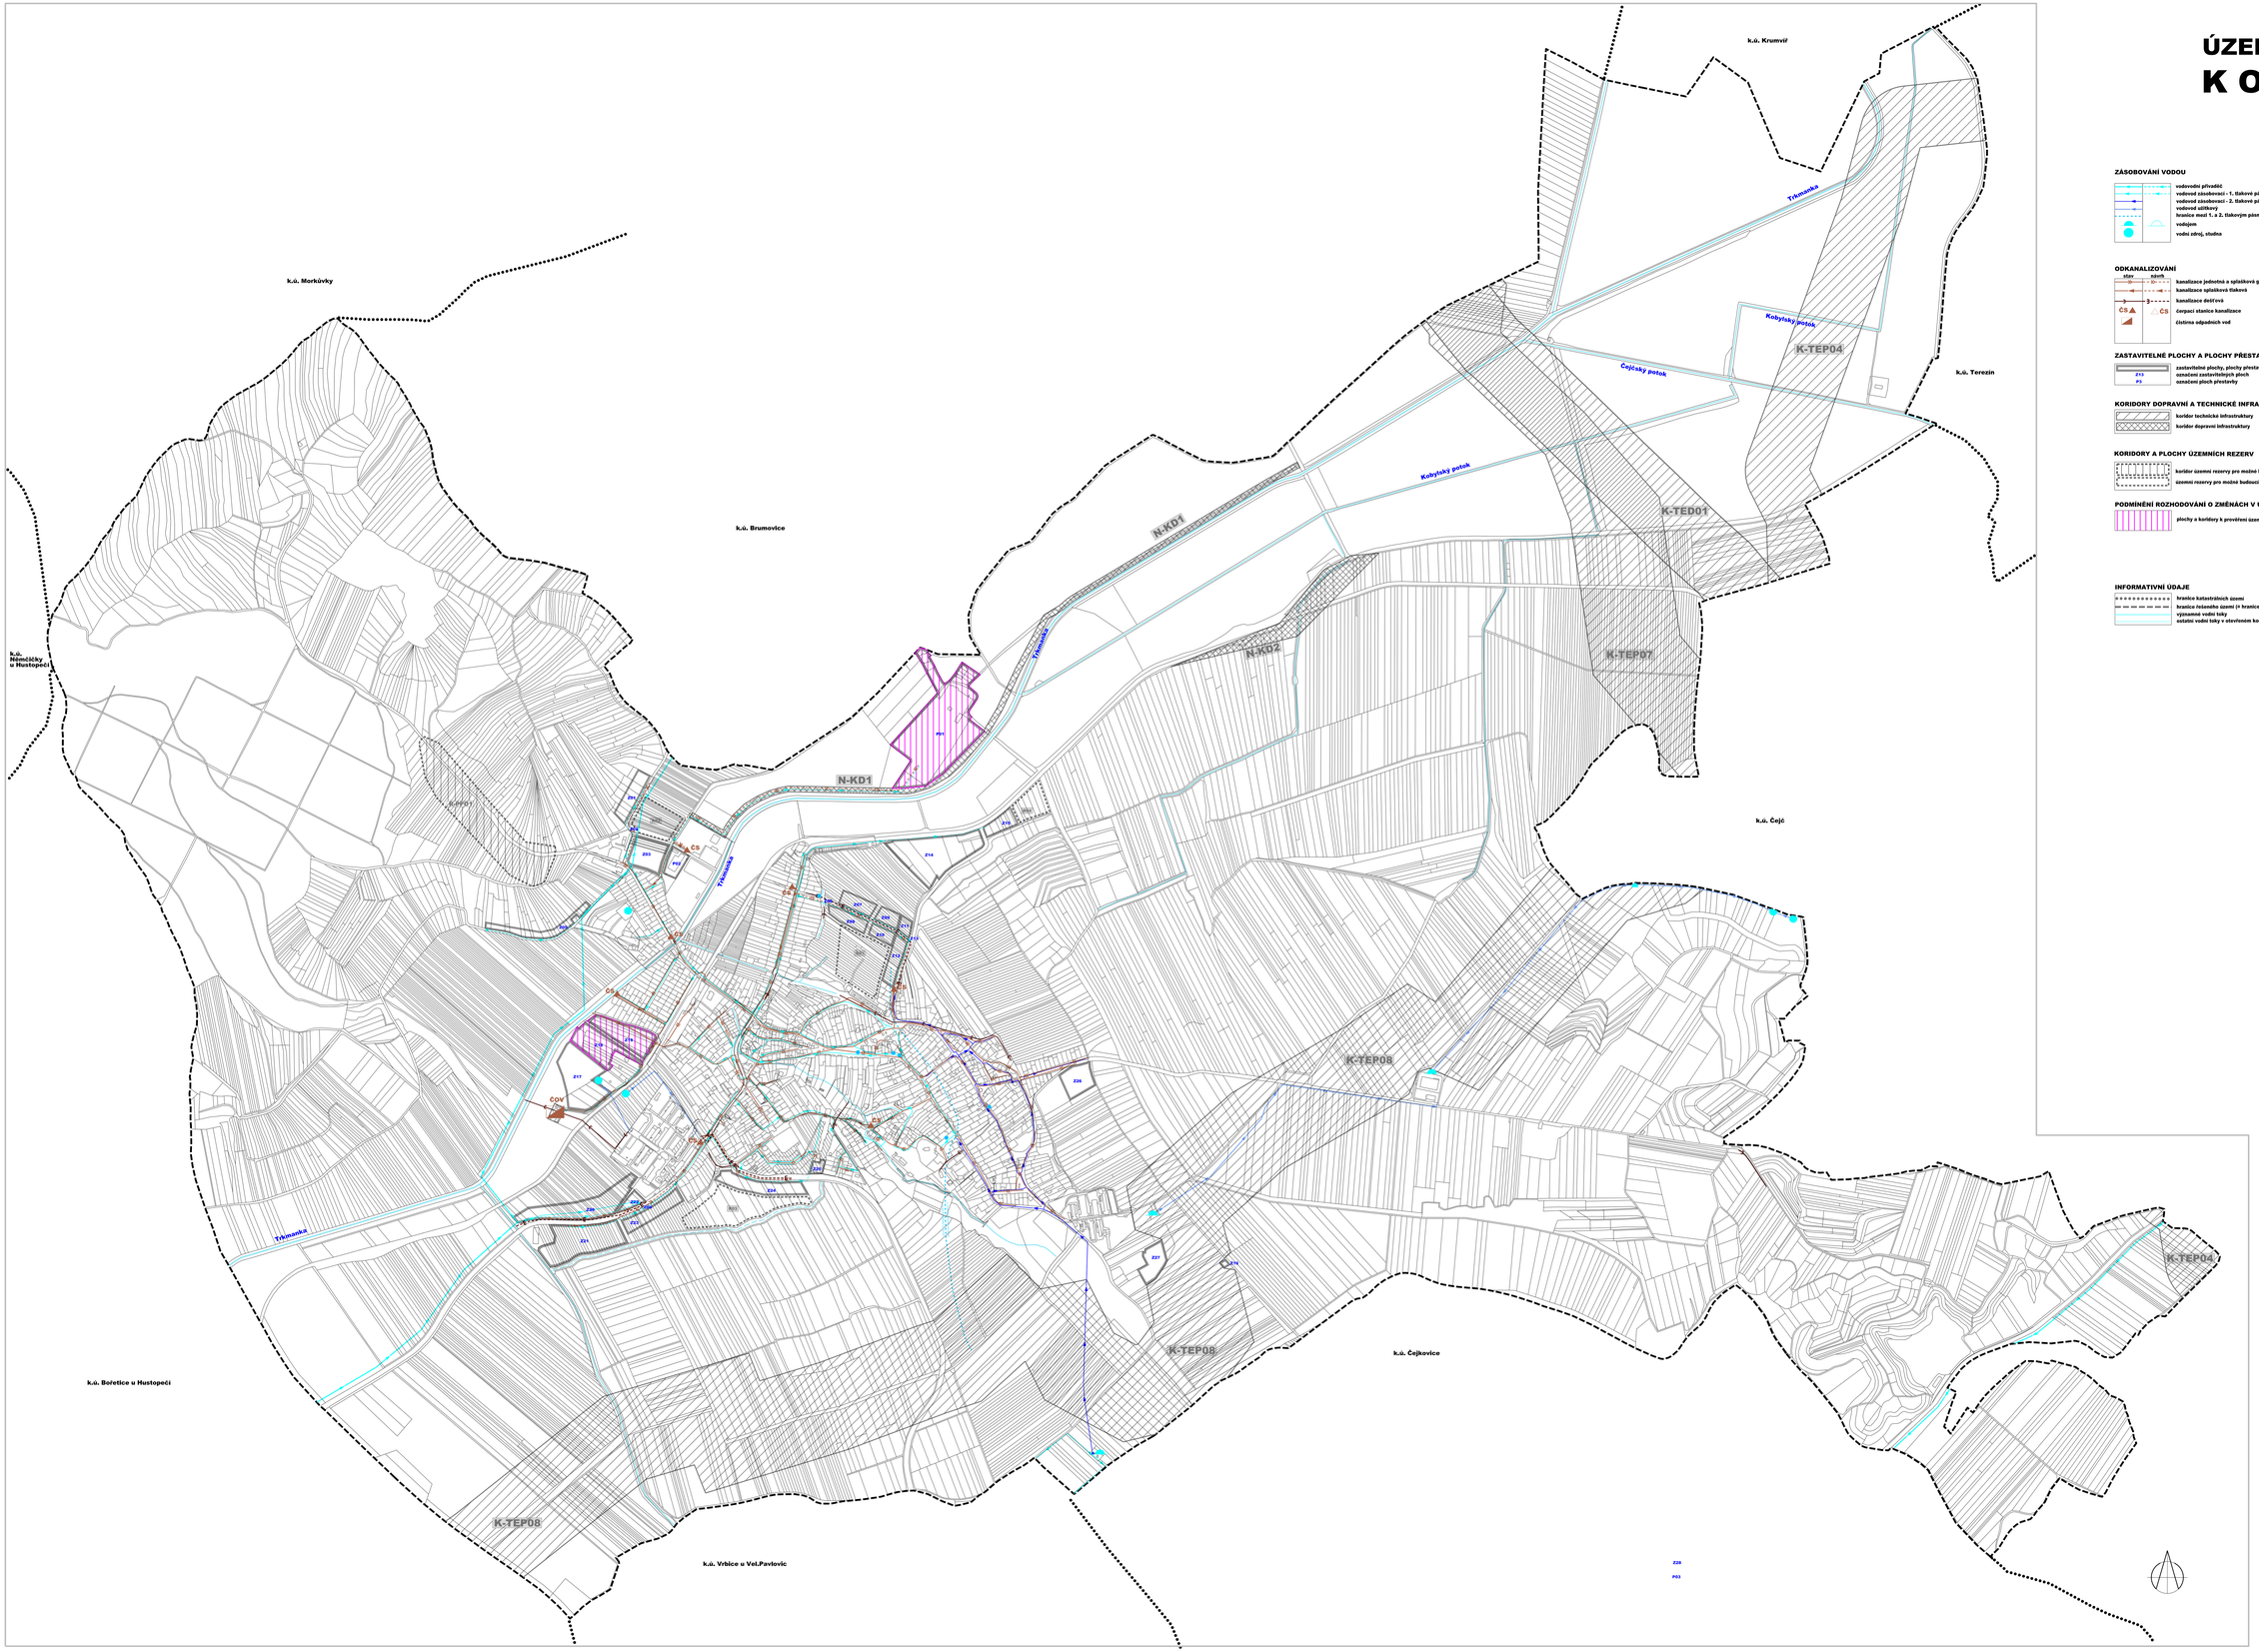

ZÁSOBOVÁNÍ VODOU

- vodovodní přivaděč
- vodovod zásobovací - 1. tlakové pásmo
- vodovod zásobovací - 2. tlakové pásmo
- vodovod užitkový
- hranice mezi 1. a 2. tlakovým pásmem vodovodu
- vodojem
- vodní zdroj, studna

ODKANALIZOVÁNÍ

stav	návrh	
		kanalizace jednotná a splašková gravitační
		kanalizace splašková tlaková
		kanalizace dešťová
ČS	ČS	čerpací stanice kanalizace
		čistírna odpadních vod

ZASTAVITELNÉ PLOCHY A PLOCHY PŘESTAVBY

- zastavitelné plochy, plochy přestavby
- Z13 označení zastavitelných ploch
- P3 označení ploch přestavby

KORIDORY DOPRAVNÍ A TECHNICKÉ INFRASTRKTURY

- koridor technické infrastruktury
- koridor dopravní infrastruktury

KORIDORY A PLOCHY ÚZEMNÍCH REZERV

- koridor územní rezervy pro možné budoucí umístění protipovodňových opatření
- územní rezervy pro možné budoucí umístění zastavitelných ploch

PODMÍNĚNÍ ROZHODOVÁNÍ O ZMĚNÁCH V ÚZEMÍ

- plochy a koridory k prověření územní studií

INFORMATIVNÍ ÚDAJE

- hranice katastrálních území
- hranice řešeného území (= hranice k.ú. Kobylí na Moravě)
- významné vodní toky
- ostatní vodní toky v otevřeném korytě

Klad listů

A
B

TECHNICKÁ INFRASTRUKTURA-VODNÍ HOSPODÁŘSTVÍ 1 : 5.000

Pořizovatel: Městský úřad Hustopeče, Odbor regionálního rozvoje
Projektant: AR projekt, s.r.o., Brno
Datum zpracování: 08/2017
Vypracoval: Ing. arch. Milan Hučík, autorizace č. 02 483

Č.výkresu **I.03**

Klad listů

A
B

ZÁZNAM O ÚČINNOSTI ÚZEMNÍHO PLÁNU

Správní orgán, který územní plán vydal:	Zastupitelstvo Obce Kobylí
Datum nabytí účinnosti:	
Pořizovatel: Městský úřad Hustopeče, Odbor regionálního rozvoje	Razítko
Jméno a příjmení:	
Funkce:	
Podpis:	

TECHNICKÁ INFRASTRUKTURA-VODNÍ HOSPODÁŘSTVÍ 1 : 5.000

Pořizovatel: Městský úřad Hustopeče, Odbor regionálního rozvoje
Projektant: AR projekt, s.r.o., Brno
Datum zpracování: 08/2017
Vypracoval: Ing. arch. Milan Hučík, autorizace č. 02 483

Č.výkresu **I.03**

Mapový podklad odvozen z Katastrální mapy © KÚ Hustopeče