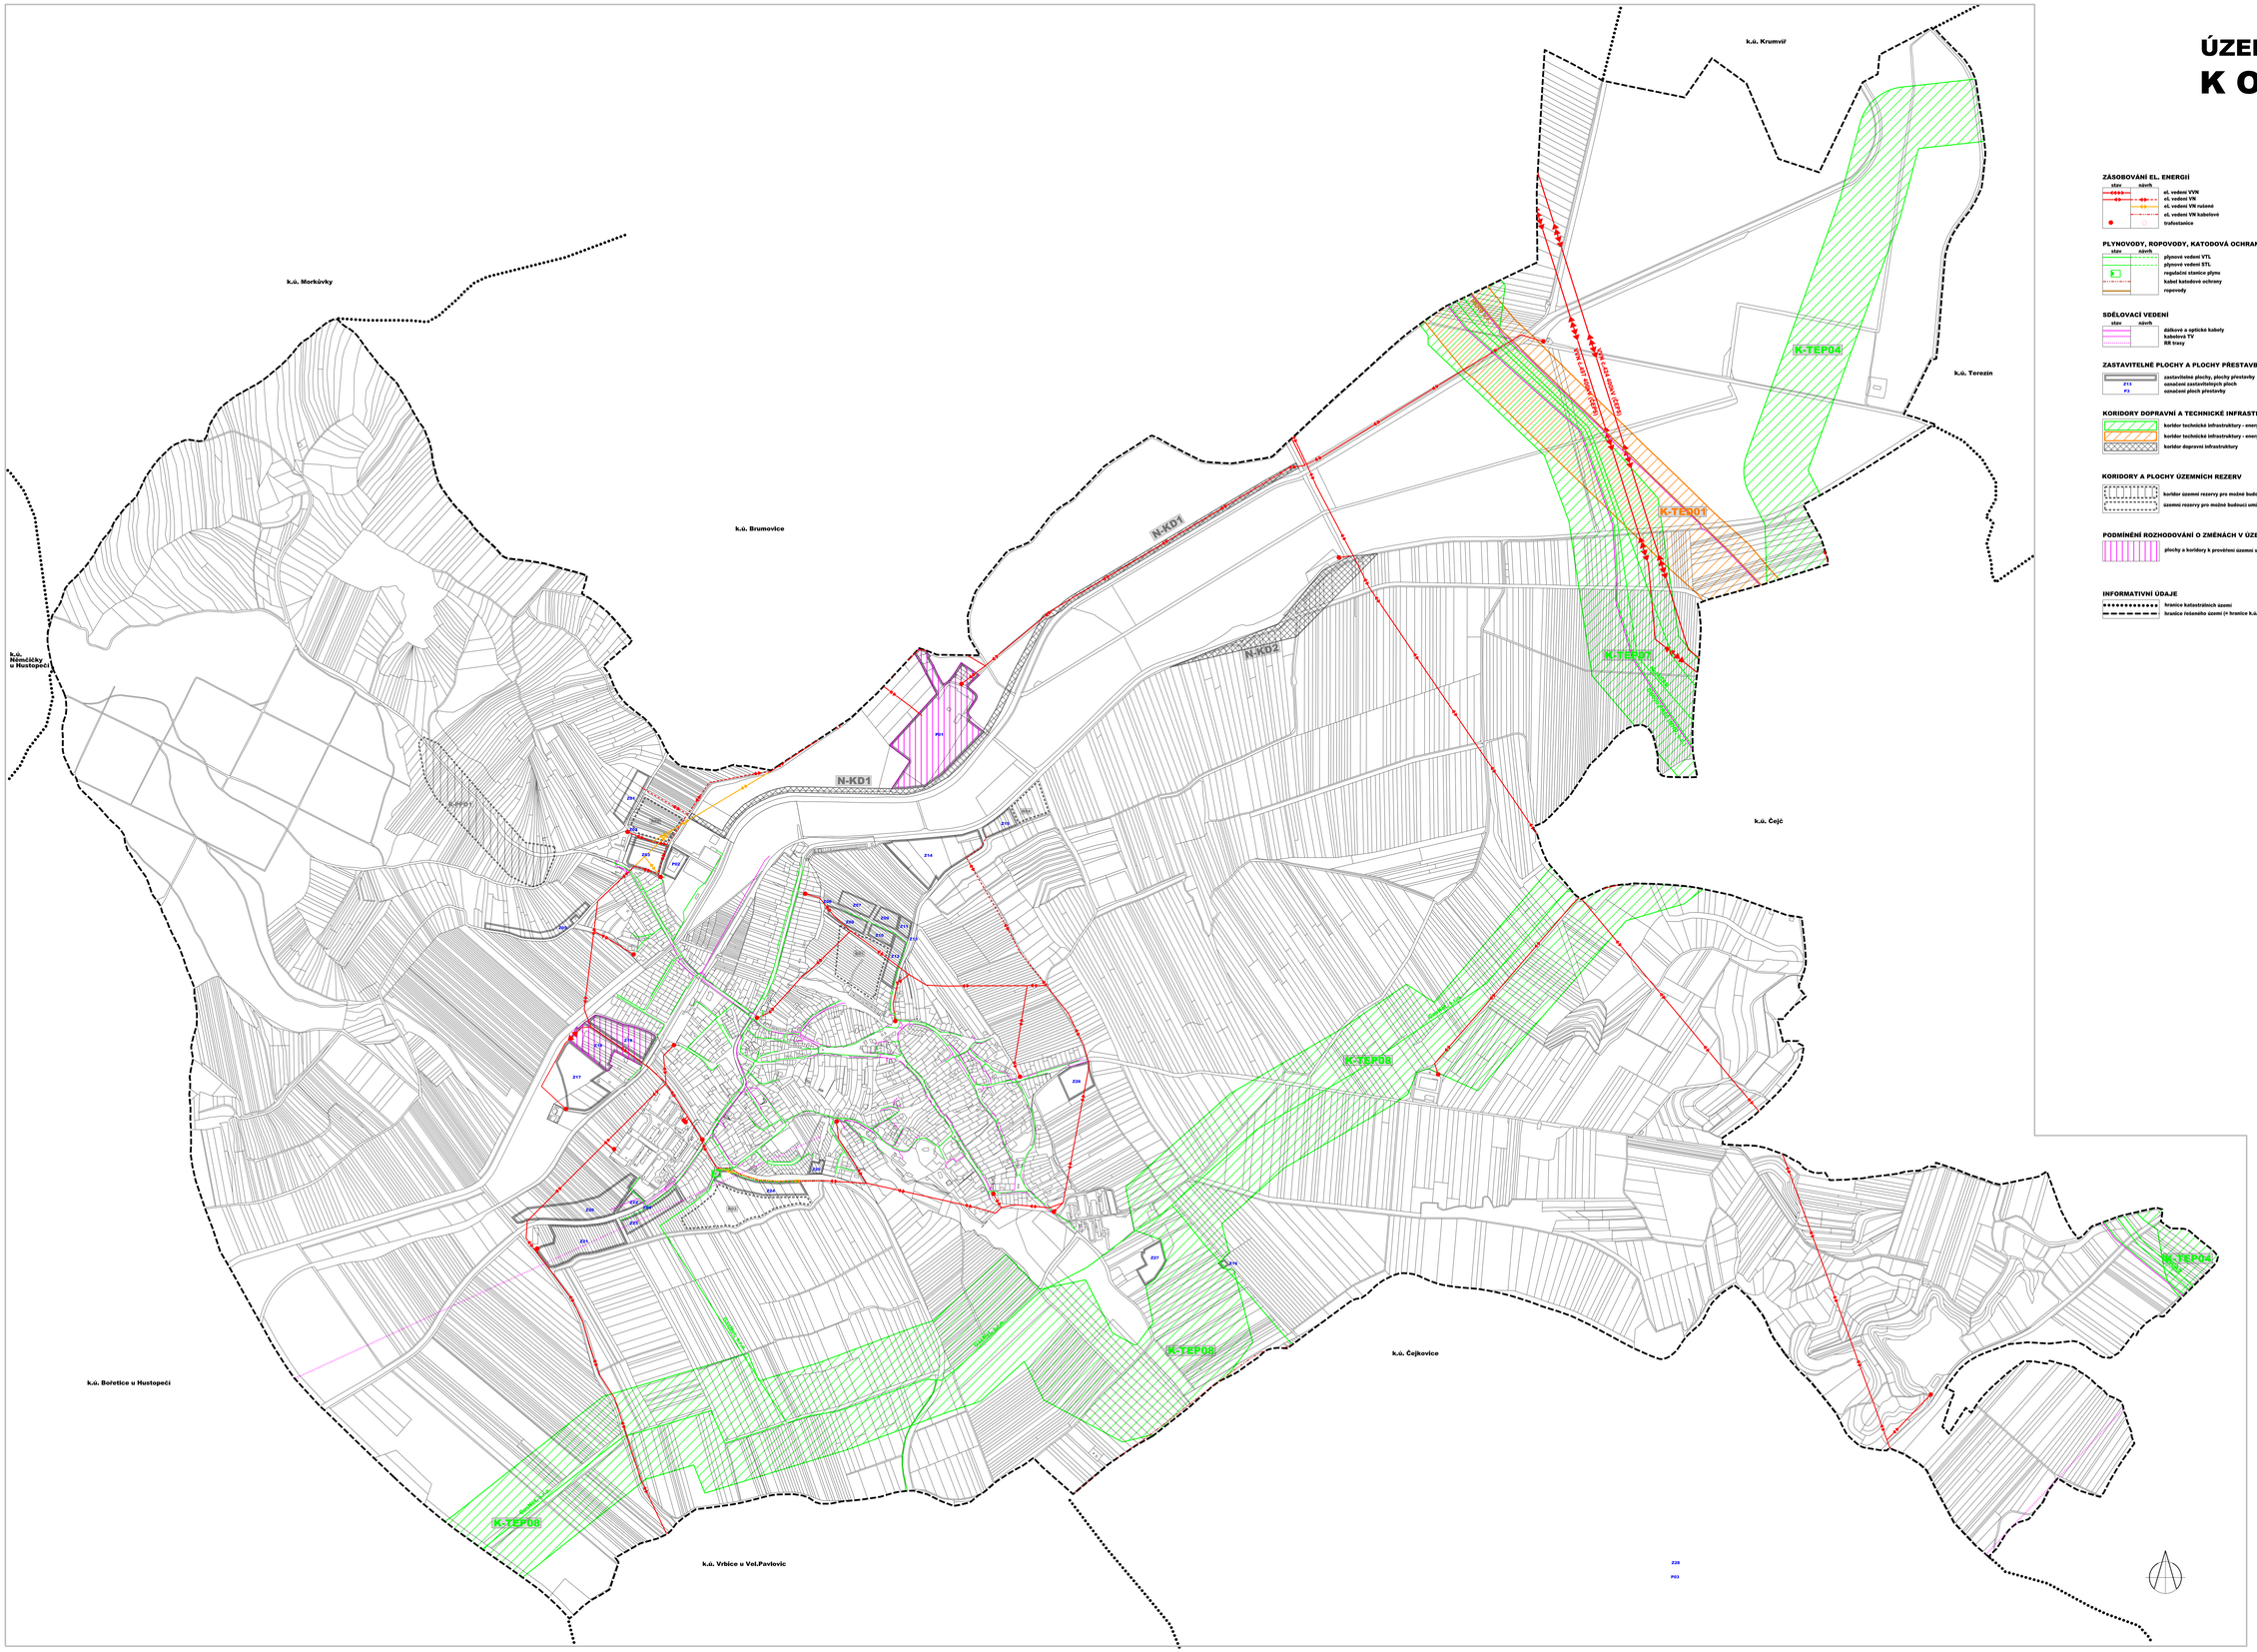ÚZEMNÍ PLÁN
K O B Y L Í