
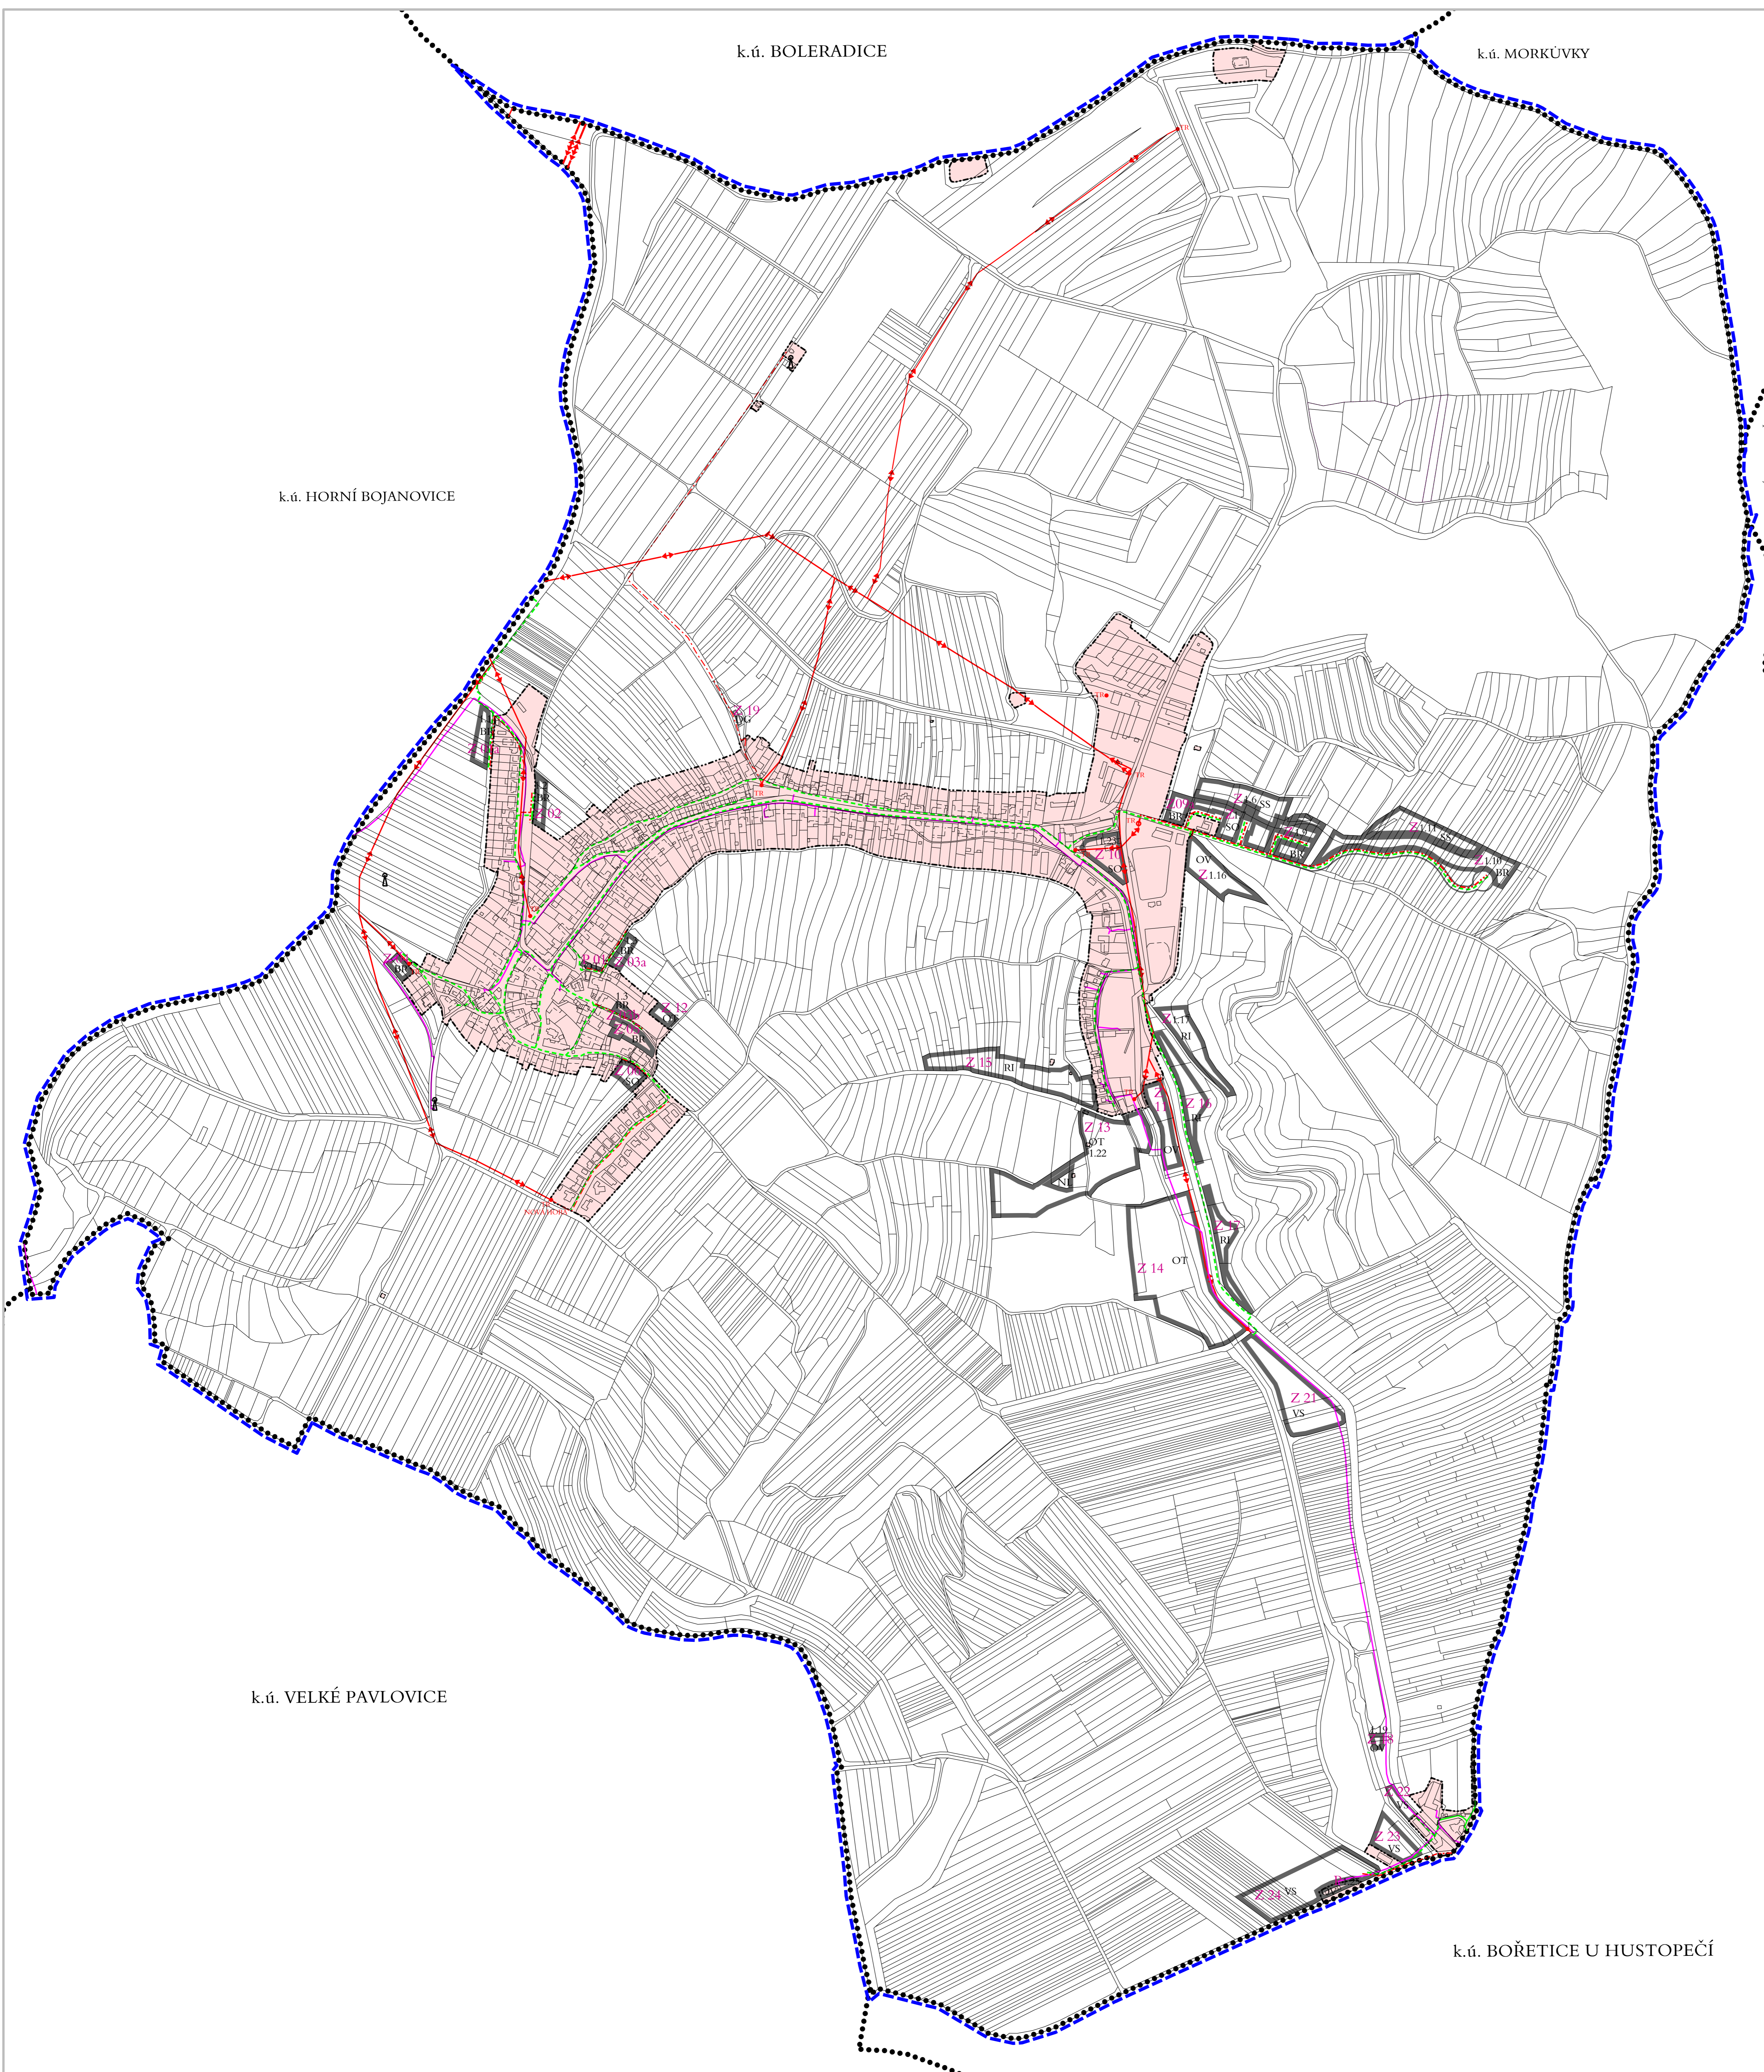


# ÚZEMNÍ PLÁN NĚMČIČKY

PRÁVNÍ STAV PO ZMĚNĚ Č.1

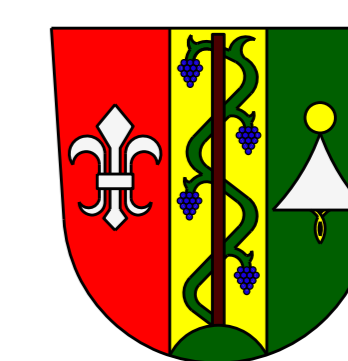

## ENERGETIKA A SPOJE

stav	návrh	
		el. vedení VVN vzdušné
		el. vedení VN vzdušné
		trafostanice VNNN 22/0,4 kV
		el. vedení VN kabelové
		el. vedení NN kabelové
		sčítací kabel
		vysílač
		plynové vedení STL

## ZASTAVITELNÉ PLOCHY A PLOCHY PŘESTAVBY

	BR	zastavitelné plochy a plochy přestavby
	Z 09	kód funkčního využití plochy
	P 01	označení zastavitelných ploch
		označení přestavbových ploch

## INFORMATIVNÍ ÚDAJE

	hranice katastrálních území
	hranice řešeného území
	zastavěné území dle zákona č. 183/2006 Sb., k 2.2.2015

VÝKRES: Hlavní výkres ENERGETIKA A SPOJE	1: 5 000	Č. VÝKRESU: 1.04
---	----------	------------------

ZÁZNAM O ÚČINNOSTI	
Správní orgán, který Změnu č.1 územního plánu Němčičky vydal: Zastupitelstvo obce Němčičky Datum nabytí účinnosti: Pořizovatel: Místní úřad Hustopeče, odbor regionálního rozvoje Jméno a příjmení: Ing. arch. Lydie Filgová Funkce: Vedoucí odboru Podpis: (oprávněná úřední osoba pořizovatele)	(místk úředního razítka)