


ÚZEMNÍ PLÁN KURDĚJOV

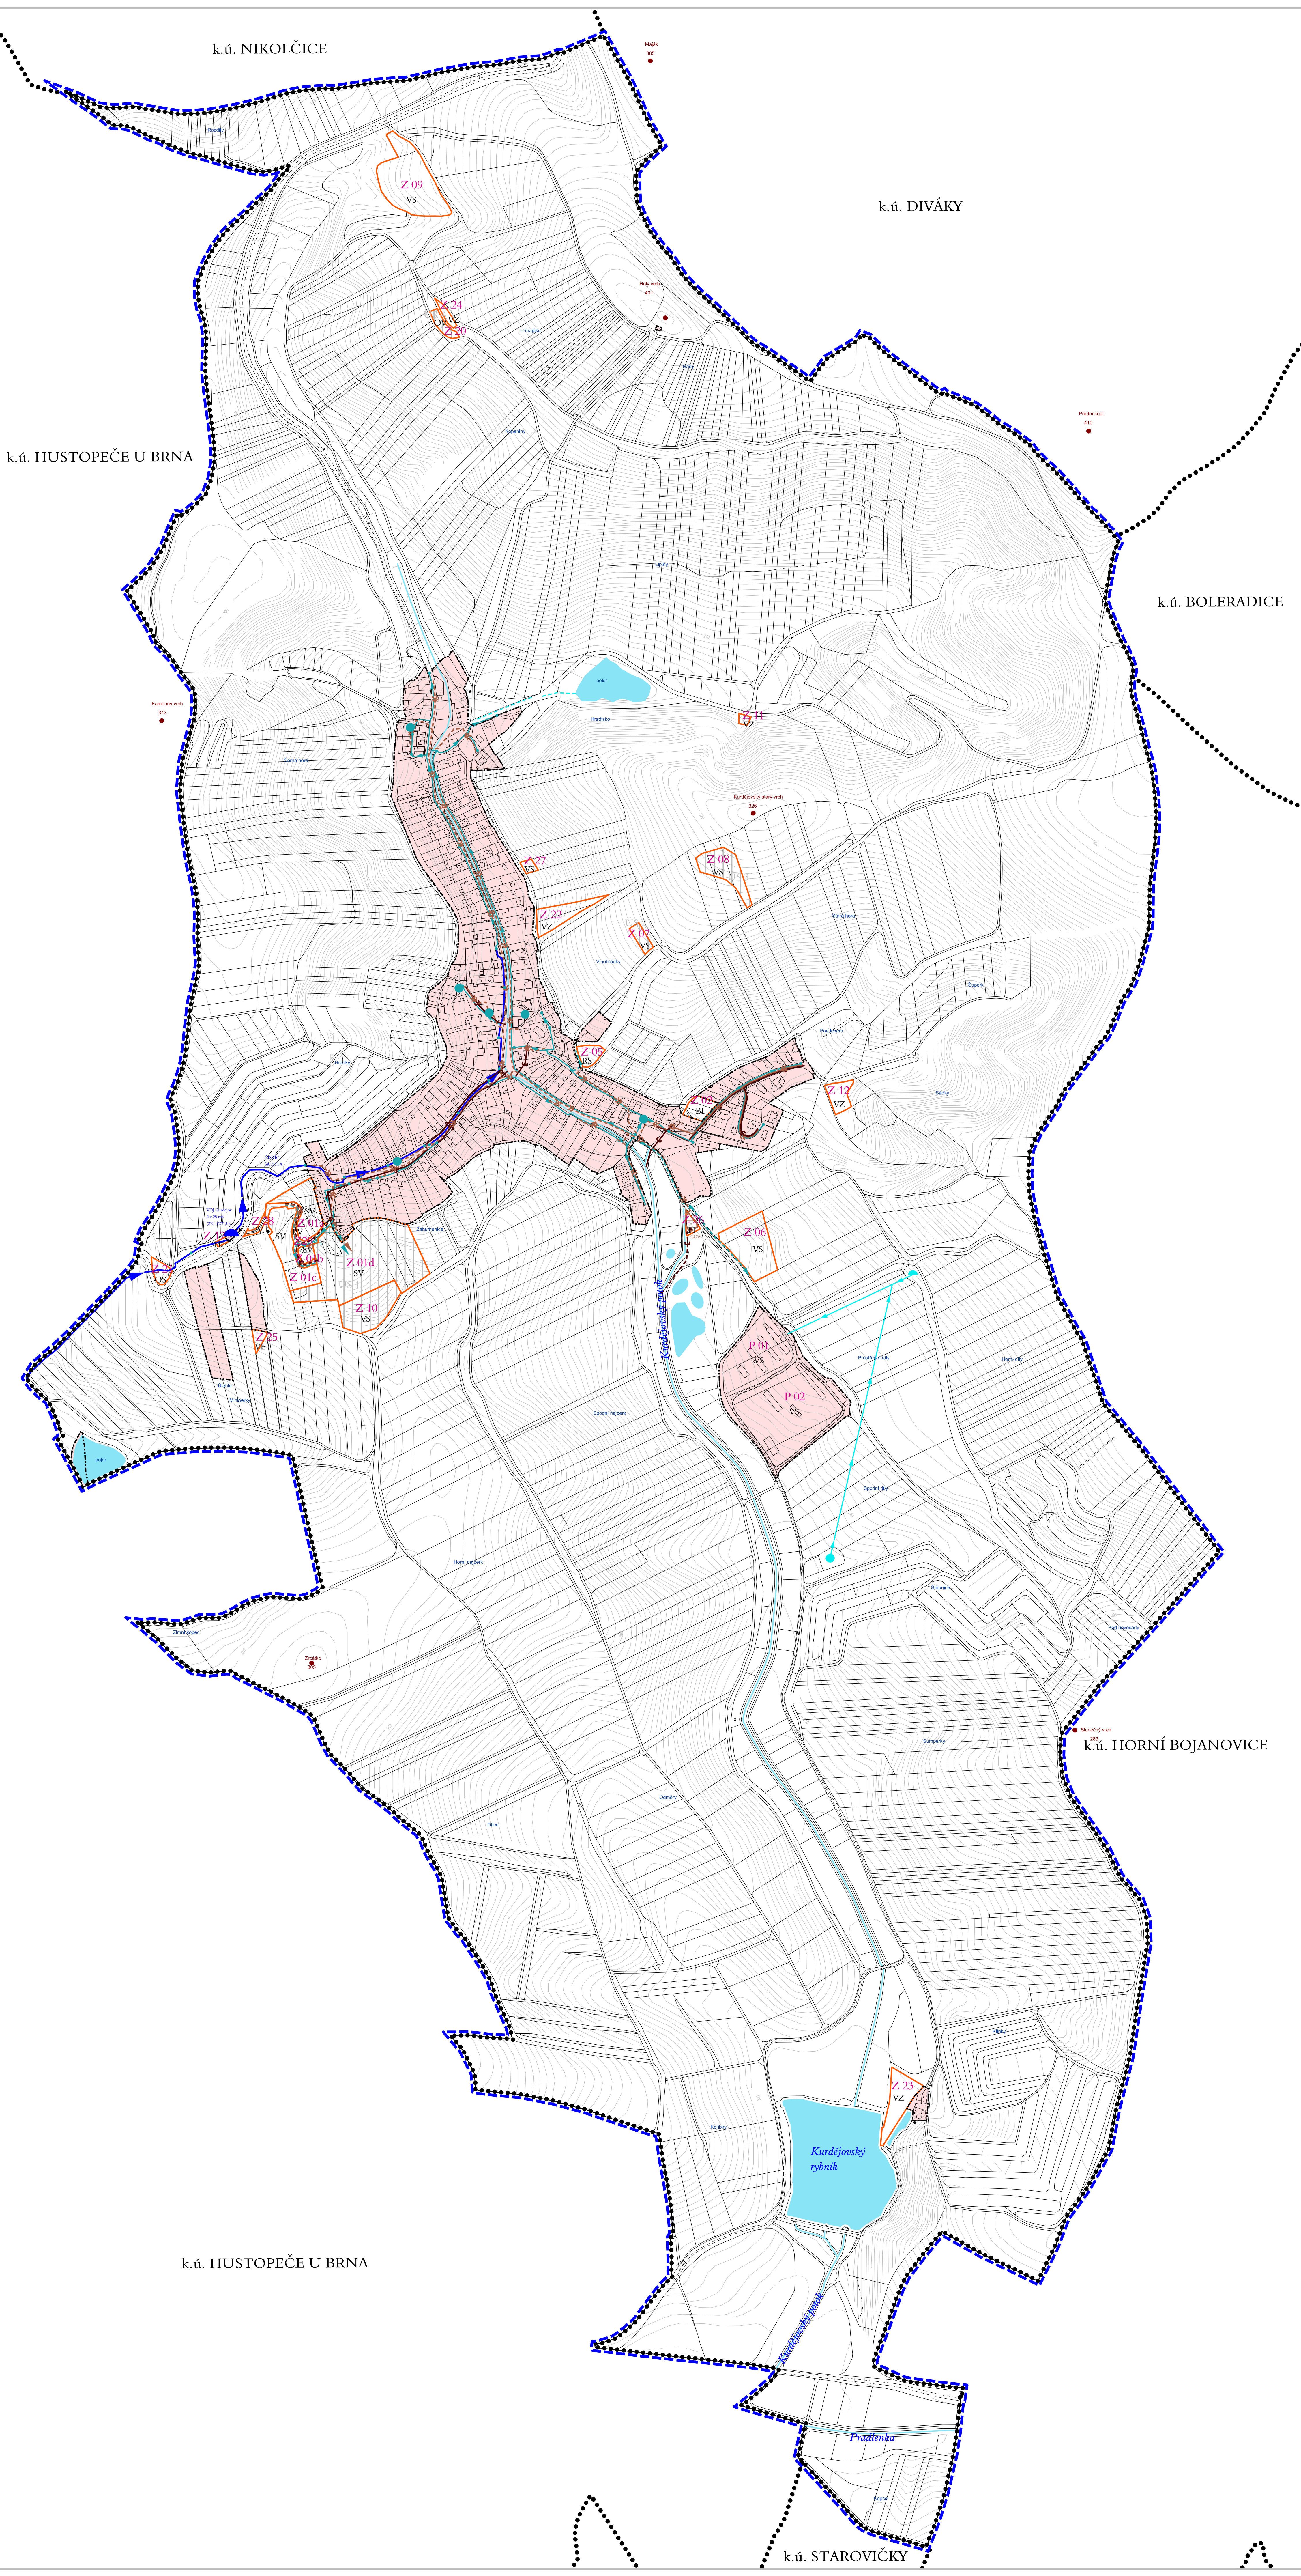

stav	návrh	popis
		vodovodní přívaděče
		vodovodní zásobovací řady
		vodovodní zásobovací řady - jiný vlastník
		vodovodní - jiný vlastník
		hydranty
		vodní zdroj
		ATS - automatická stanice vodovodu
		národná místa vodovodu (polohu zásobovacích řad uvnitř zastavěných ploch upřesní územní studie)

ODKANALIZOVÁNÍ


stav	návrh	popis
		kanalizace splašková
		kanalizace dešťová
		čistírna odpadních vod
		jižní na vyvážení
		národná místa kanalizace (polohu kanalizačních stok uvnitř zastavěných ploch upřesní územní studie)

ZASTAVITELNÉ PLOCHY A PLOCHY PŘESTAVBY

	SV	zastavitelné plochy
	Z01	kód funkčního využití plochy
	P01	označení zastavěných ploch
		označení ploch přestavby

INFORMATIVNÍ ÚDAJE

	hranice katastrálních území
	hranice řešeného území
	zastavěné území k 9.4.2015
	plochy ve kterých bude položena síť technické infrastruktury
	upřesněná územní studie
	vodní plochy, poldry
	vodní toky v otevřeném korytě
	hlavní zachytivé odvodňovací příkopy

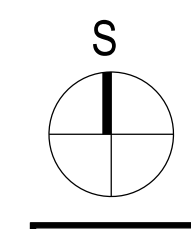

VYKRES: KONCEPCE TECHNICKÉ INFRASTRUKTURY VODNÍ HOSPODÁŘSTVÍ 1:5 000 Č. VYKRESU: 1.2c

ZÁZNAM O ÚČINNOSTI	
Správní orgán, který územní plán vydal: Zastupitelstvo obce Kurdějov Datum nabytí účinnosti: Pořizovatel: Městský úřad Hustopeče, odbor územního plánování Jméno a příjmení: Ing. arch. Lydie Filipová Datum: Vedoucí odboru: Podpis: (oprávněná úřední osoba pořizovatele)	(příloha územního plánu)